


PŮDORYS M1:250

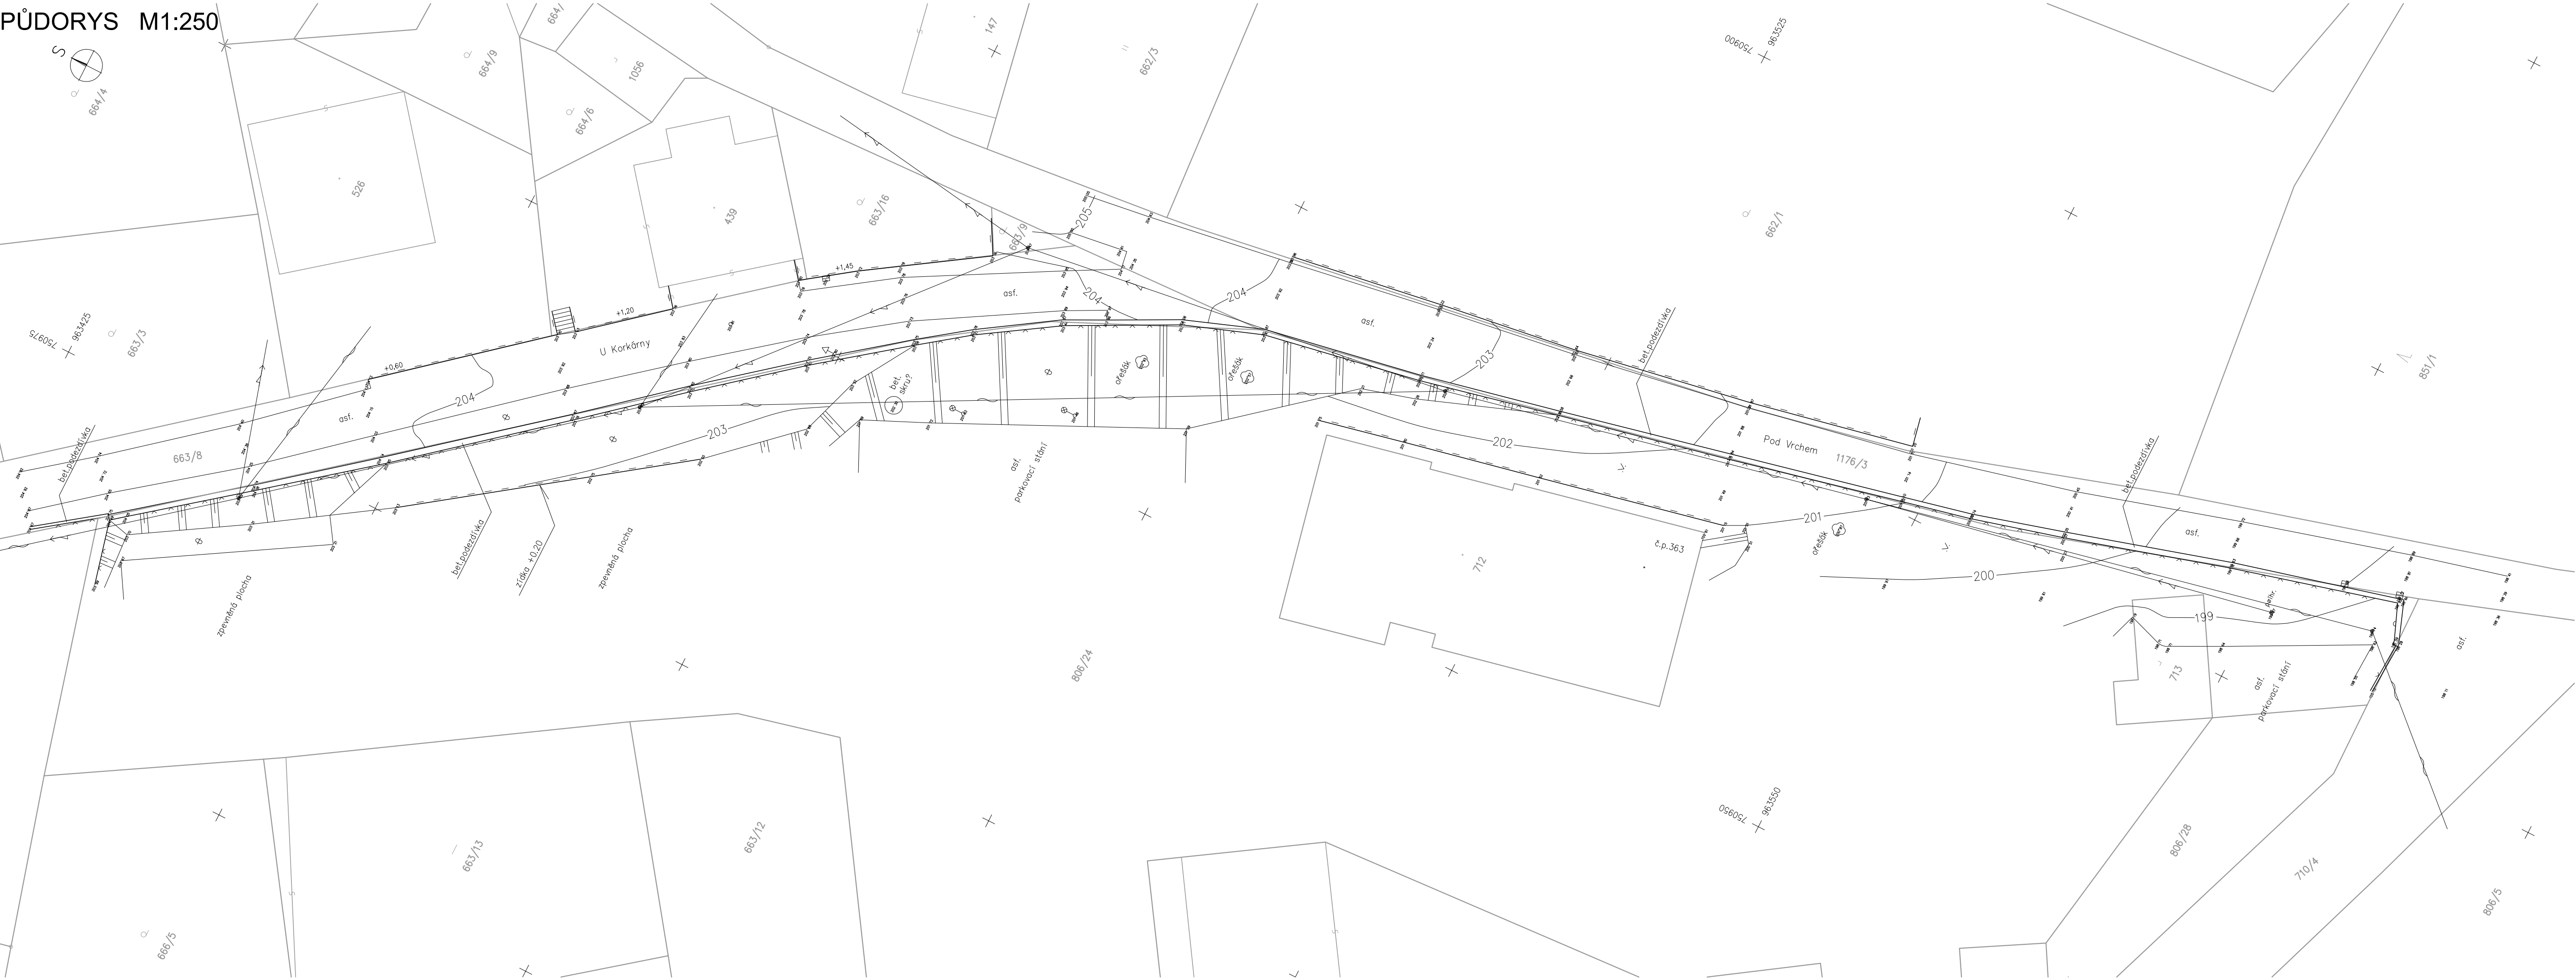

SOUŘADNICOVÝ SYSTÉM S-JTSK
VÝŠKOVÝ SYSTÉM Bpv

INVESTOR

STATUTÁRNÍ MĚSTO DĚČÍN

Mírové náměstí 1175/5, 405 38 Děčín IV



STAVBA			 S.A.W. CONSULTING s.r.o.	
			Praha 2324, 407 47 Varnsdorf středisko UL: Božtěšická216/34, 400 01 Ústí n. L. web: www.sawconsulting.cz e-mail: info@sawconsulting.cz	
VYPRACOVAL	ZODPOVĚDNÝ PROJEKTANT	TECHNICKÁ KONTROLA	INVESTOR	STATUT. MĚSTO DĚČÍN
PAVEL HÁZA	PAVEL HÁZA	ING. HANA HASALOVÁ	ZAKÁZKOVÉ ČÍSLO	2019-100
			DATUM	12/2019
			STUPĚŇ	DSP/PDPS
			MĚŘITKO	1:250
PŘÍLOHA			Č. PŘÍLOHY	PARÉ
GEODETICKÉ ZAMĚŘENÍ STAVBY			J.1.1	