


PŪDORYS M1:100

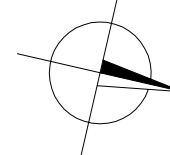

**BETON:**  
C30/37-XA2 (CZ, F.2) - Cl 0,20 - Dmax 22 - S3      ZÁKLAD

PRACOVNÍ SPÁRA —x—x—x—x—

## POZNÁMKY:


- POVRCH PRACOVNÍCH SPAR BUDE OČIŠTĚN, ZBAVEN CEMENTOVÉHO MLÉKA A ZDRSNĚN, VÝČNÍVAJÍCÍ VÝZTUŽ BUDE OČIŠTĚNA.
- OPLOČENÍ NENÍ SOUČÁSTÍ PROJEKTOVÉ DOKUMENTACE, BUDE KOORDINOVÁNO S VLASTNÍKEM POZEMKU P.Č. 806/24.

## KATEGORIE POVRCHŮ BETONOVÝCH KONSTRUKCÍ (TKP18, 8.8.1)

NEPOHLEDOVÉ PLOCHY VŠECH KONSTRUKCÍ


Aa - NEHOBLOVANÁ PRKNA NA SRAZ

C1a - VODOVZDORNÁ PŘEKLIŽKA NEBO OCELOVÉ BEDNĚNÍ

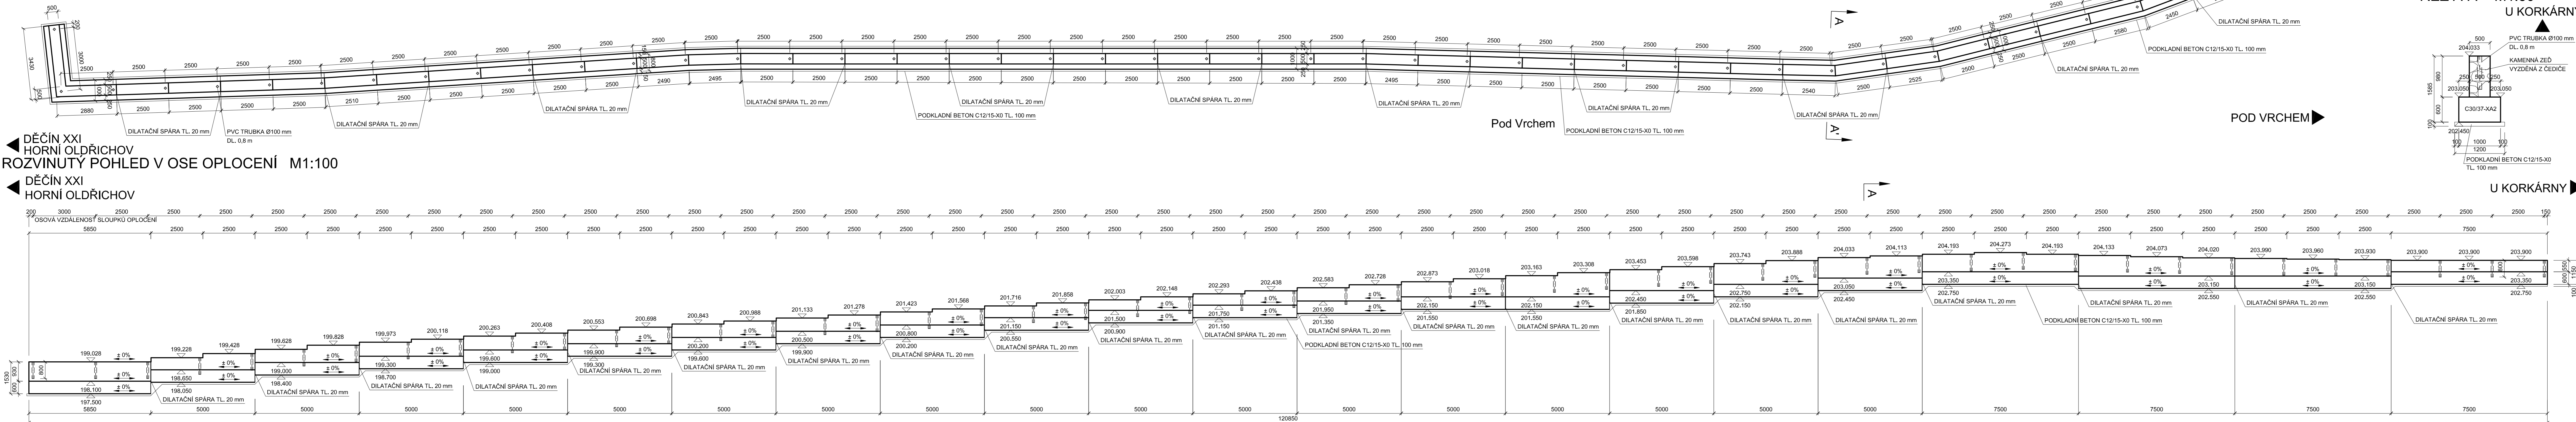

U KORKÁRNY

ŘEZ A-A' M1:50  
U KORKÁRNÍ

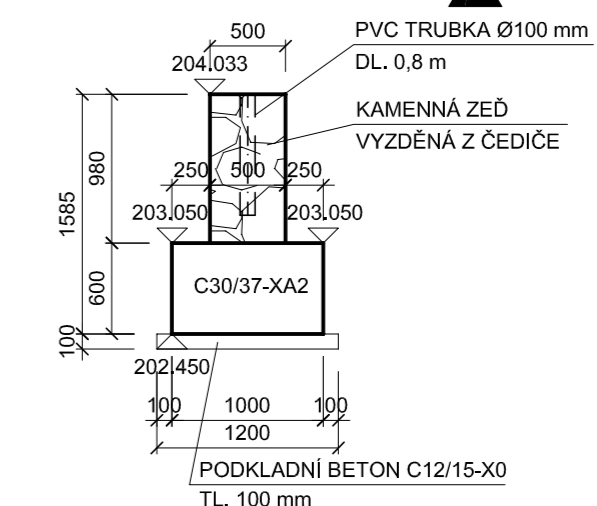

SOUŘADNICOVÝ SYSTÉM S-JTSK  
VÝŠKOVÝ SYSTÉM B<sub>p</sub>v

INVESTO

STATUTÁRNÍ MĚSTO DĚČÍN

Mírové náměstí 1175/5, 405 38 Děčín I



SO 201	OPĚRNÁ ZEĎ
--------	------------

STAVB

REKONSTRUKCE OPĚRNÉ ZDI NA MK  
UL. POD VRCHEM x U KORKÁRNY

S.A.W. CONSULTING s.r.o.

Prašná 2324, 407 47 Varnsdorf

středisko UL: Božtěšická216/34, 400 01 Ústí n. L.

web: <a href="http://www.sawconsulting.cz">www.sawconsulting.cz</a>	e-mail: <a href="mailto:info@sawconsulting.cz">info@sawconsulting.cz</a>
www.sawconsulting.cz	www.sawconsulting.cz

INVESTOR	STATUT. MĚSTO DĚČÍN
.....	.....

	ZAKÁZKOVÉ ČÍSLO	2019-100
--	-----------------	----------

DATUM	12/2019

STUPEŇ	DSP/PDPS
--------	----------

	MĚŘÍTKO	1:50, 1:100
--	---------	-------------

	Č. PŘÍLOHY	PARÉ
--	------------	------

5

5	
---	--

VÝKRES TVARU ZDI