
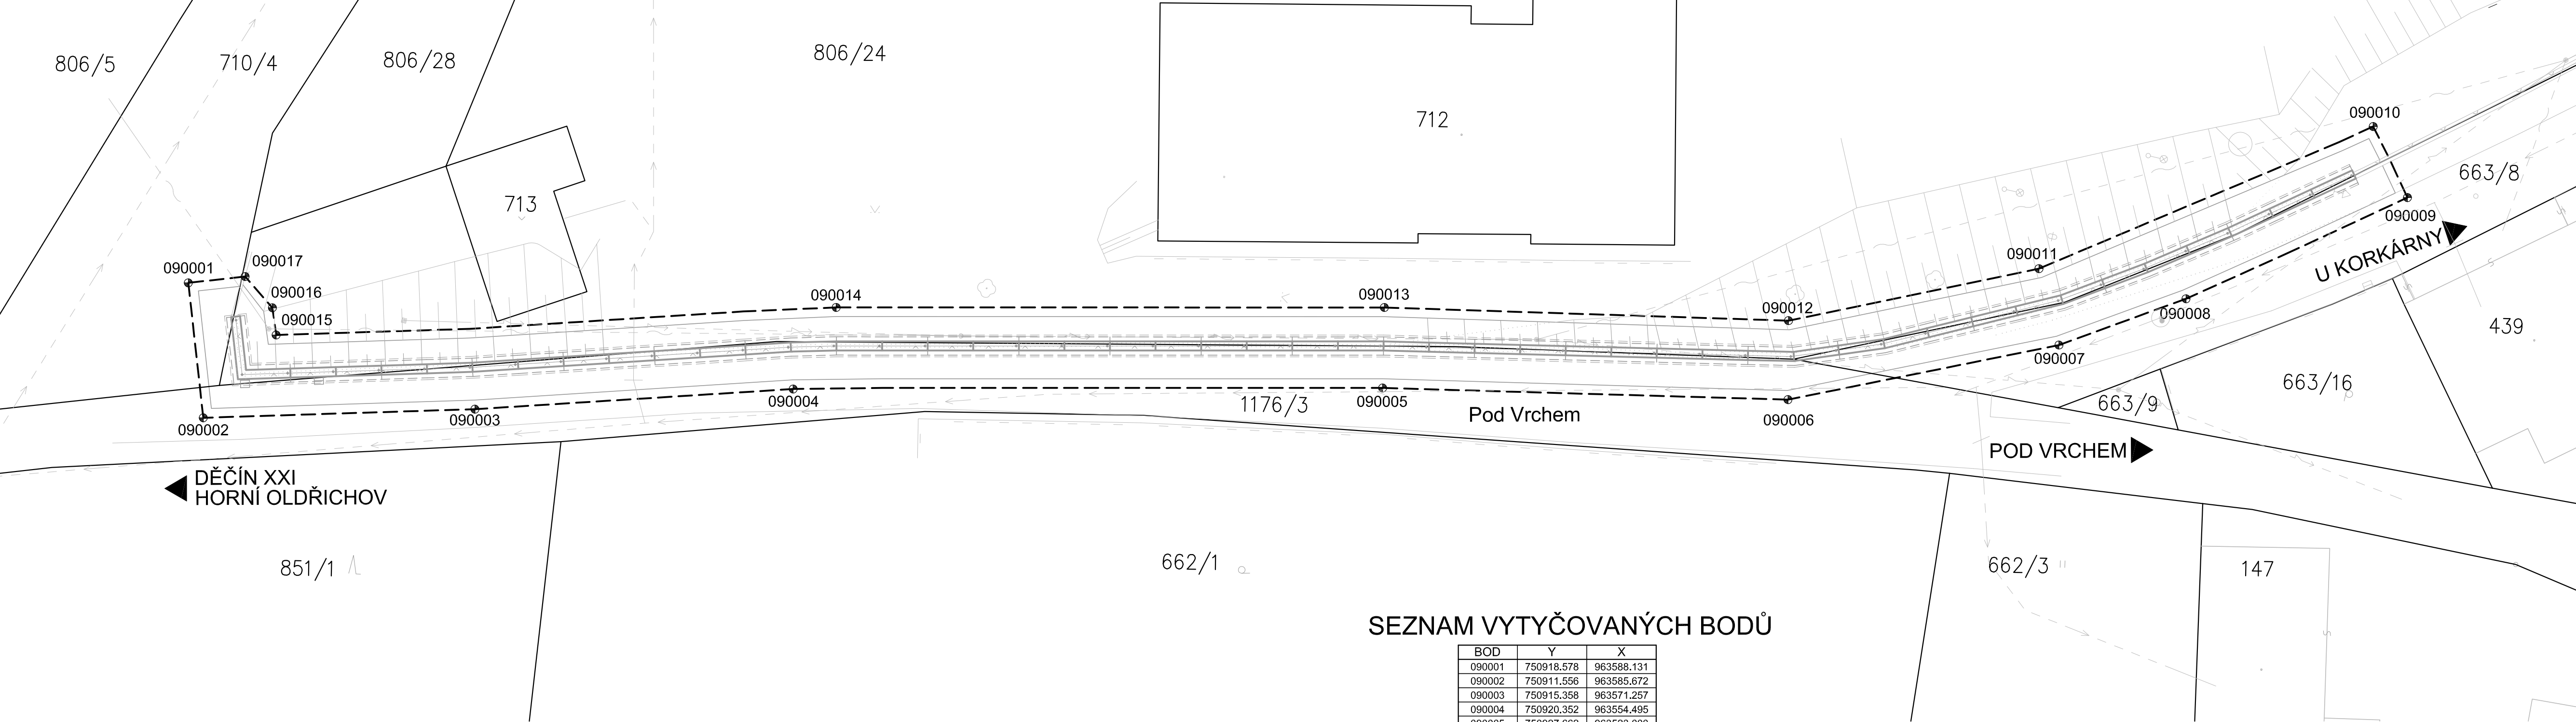


PŮDORYS M1:200

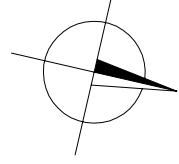

SEZNAM VYTÝČOVANÝCH BODŮ

BOD	Y	X
090001	750918.578	963588.131
090002	750911.556	963585.672
090003	750915.358	963571.257
090004	750920.352	963554.495
090005	750927.662	963523.000
090006	750932.027	963501.187
090007	750938.274	963487.376
090008	750942.312	963481.151
090009	750950.441	963470.558
090010	750953.814	963473.265
090011	750942.110	963489.381
090012	750936.250	963502.132
090013	750931.980	963523.894
090014	750925.239	963553.197
090015	750916.875	963582.793
090016	750918.283	963583.330
090017	750919.615	963585.171

SOUŘADNICOVÝ SYSTÉM S-JTSK
VÝŠKOVÝ SYSTÉM BpV

INVESTOR

STATUTÁRNÍ MĚSTO DĚČÍN
Mírové náměstí 1175/5, 405 38 Děčín IV

STAVBA

REKONSTRUKCE OPĚRNÉ ZDI NA MK
UL. POD VRCHEM x U KORKÁRNÝ

S.A.W. CONSULTING s.r.o.

Prašná 2324, 407 47 Varnsdorf

středisko UL: Božtěšická216/34, 400 01 Ústí n. L.

web: www.sawconsulting.cz

e-mail: info@sawconsulting.cz

VYPRACOVAL	ZODPOVĚDNÝ PROJEKTANT	TECHNICKÁ KONTROLA	INVESTOR	STATUT. MĚSTO DĚČÍN
ING. EVA DRAGONOVÁ	JÁROSLAV ZAVADIL, DIS.	ZLATA BRADÁČOVÁ, DIS.	ZAKÁZKOVÉ ČÍSLO	12/2019
			DATUM	DSP/PDPS
			STUPEŇ	1:200
			MĚŘÍTKO	PARÉ
PŘÍLOHA	VYTÝČOVACÍ VÝKRES STAVBY			Č. PŘÍLOHY J.1.2