


PŮDORYS M1:250

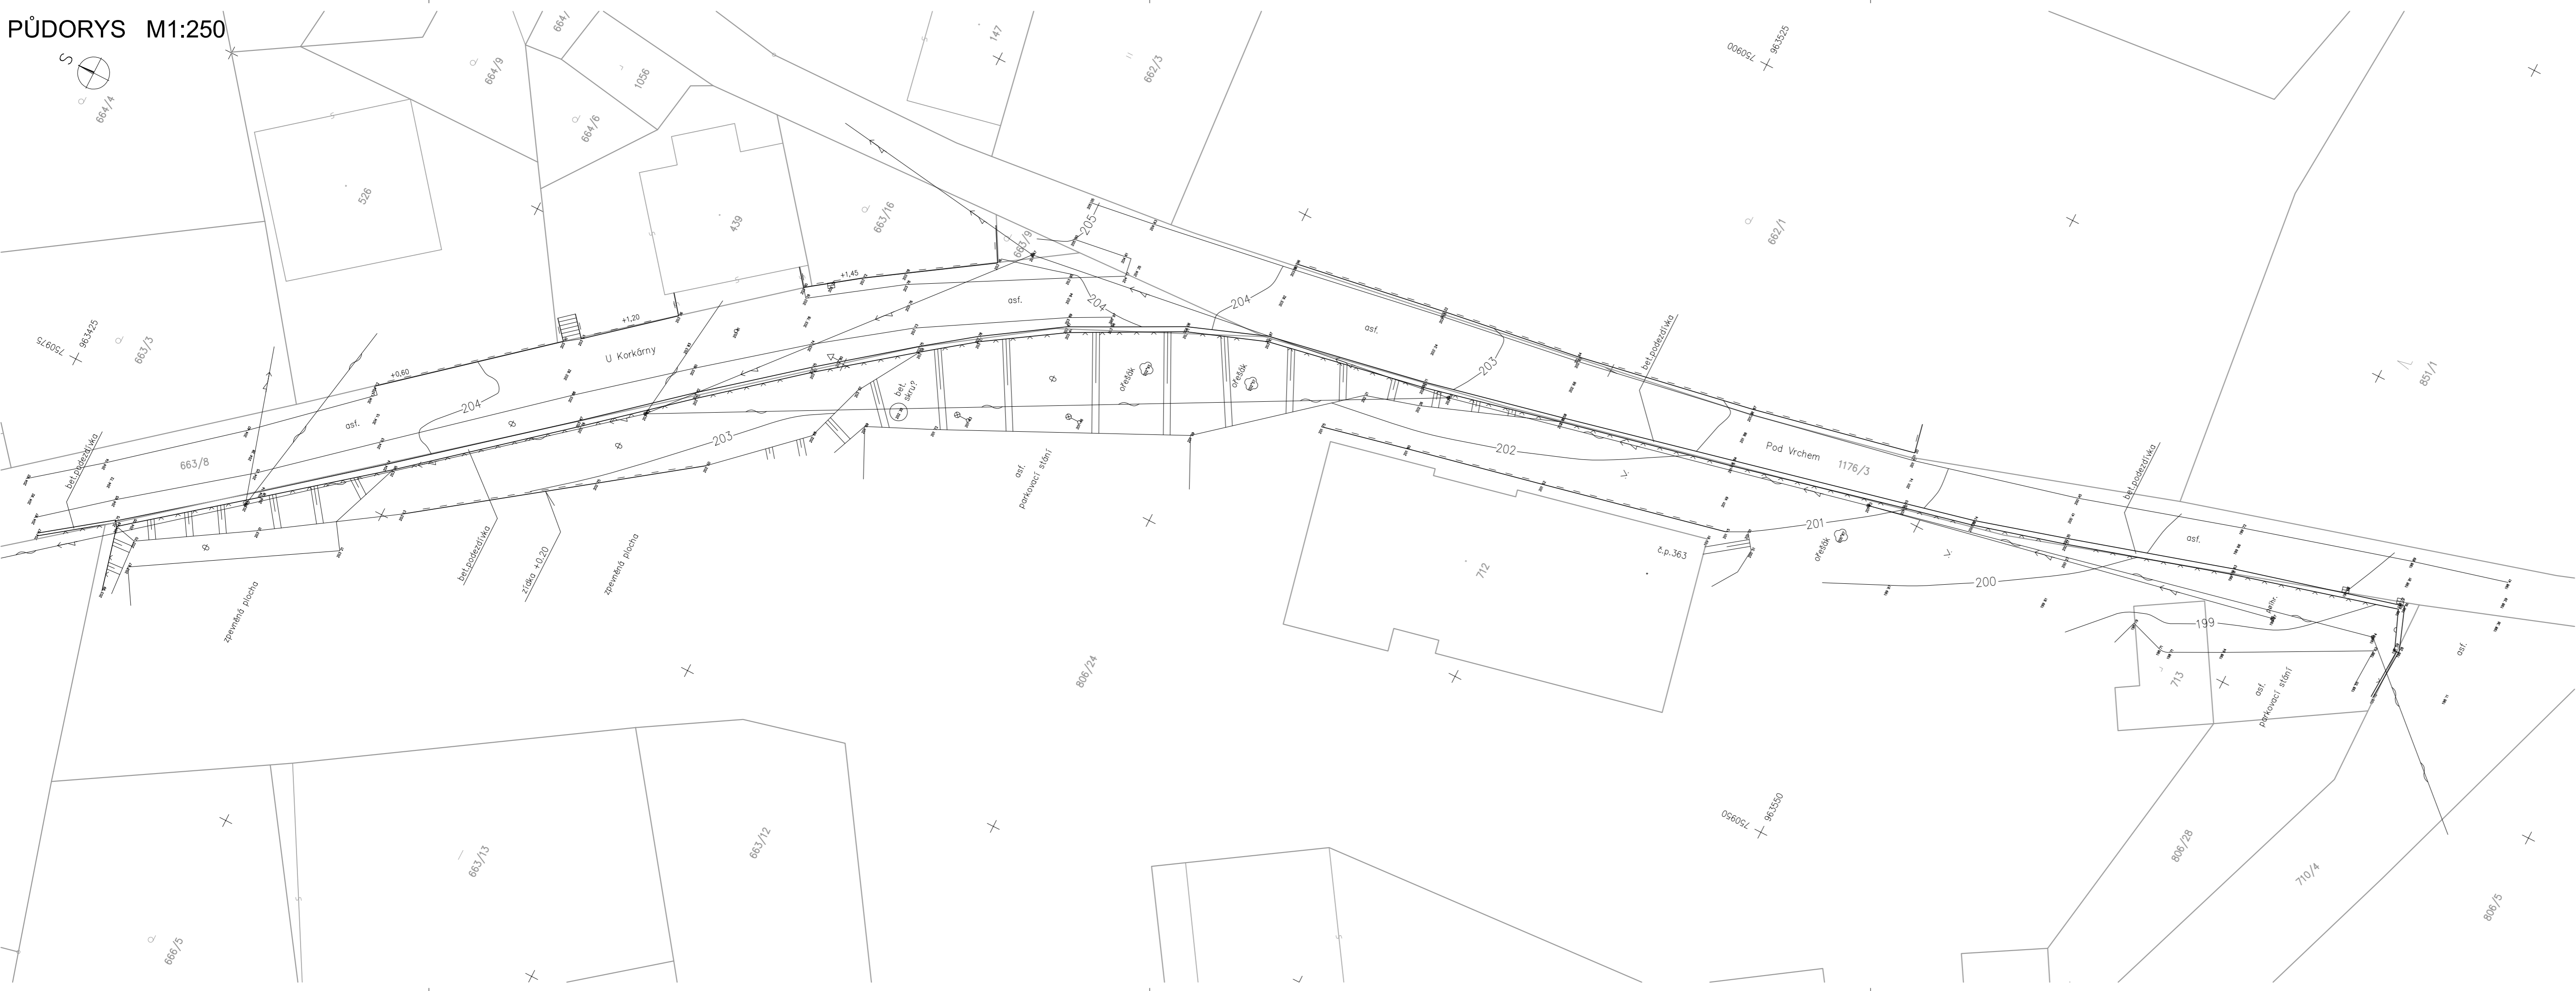

SOUŘADNICOVÝ SYSTÉM S-JTSK

VÝŠKOVÝ SYSTÉM BpV

INVESTOR

STATUTÁRNÍ MĚSTO DĚČÍN

Mírové náměstí 1175/5, 405 38 Děčín IV

STAVBA			<div>S.A.W. CONSULTING s.r.o.</div> <div><div>Praha 2324, 407 47 Varnsdorf</div><div>středisko UL: Božetěšická216/34, 400 01 Ústí n. L.</div><div>web: www.sawconsulting.cz</div><div>e-mail: info@sawconsulting.cz</div></div>	
VYPRACOVAL	ZODPOVĚDNÝ PROJEKTANT	TECHNICKÁ KONTROLA	INVESTOR	STATUT. MĚSTO DĚČÍN
PAVEL HÁZA	PAVEL HÁZA	ING. HANA HASALOVÁ	ZAKÁZKOVÉ ČÍSLO	2020-090
			DATUM	11/2020
			STUPEŇ	DSP/PDPS
			MĚŘÍTKO	1:250
PŘÍLOHA			Č. PŘÍLOHY	PARE
GEODETICKÉ ZAMĚŘENÍ STAVBY			H.2	