
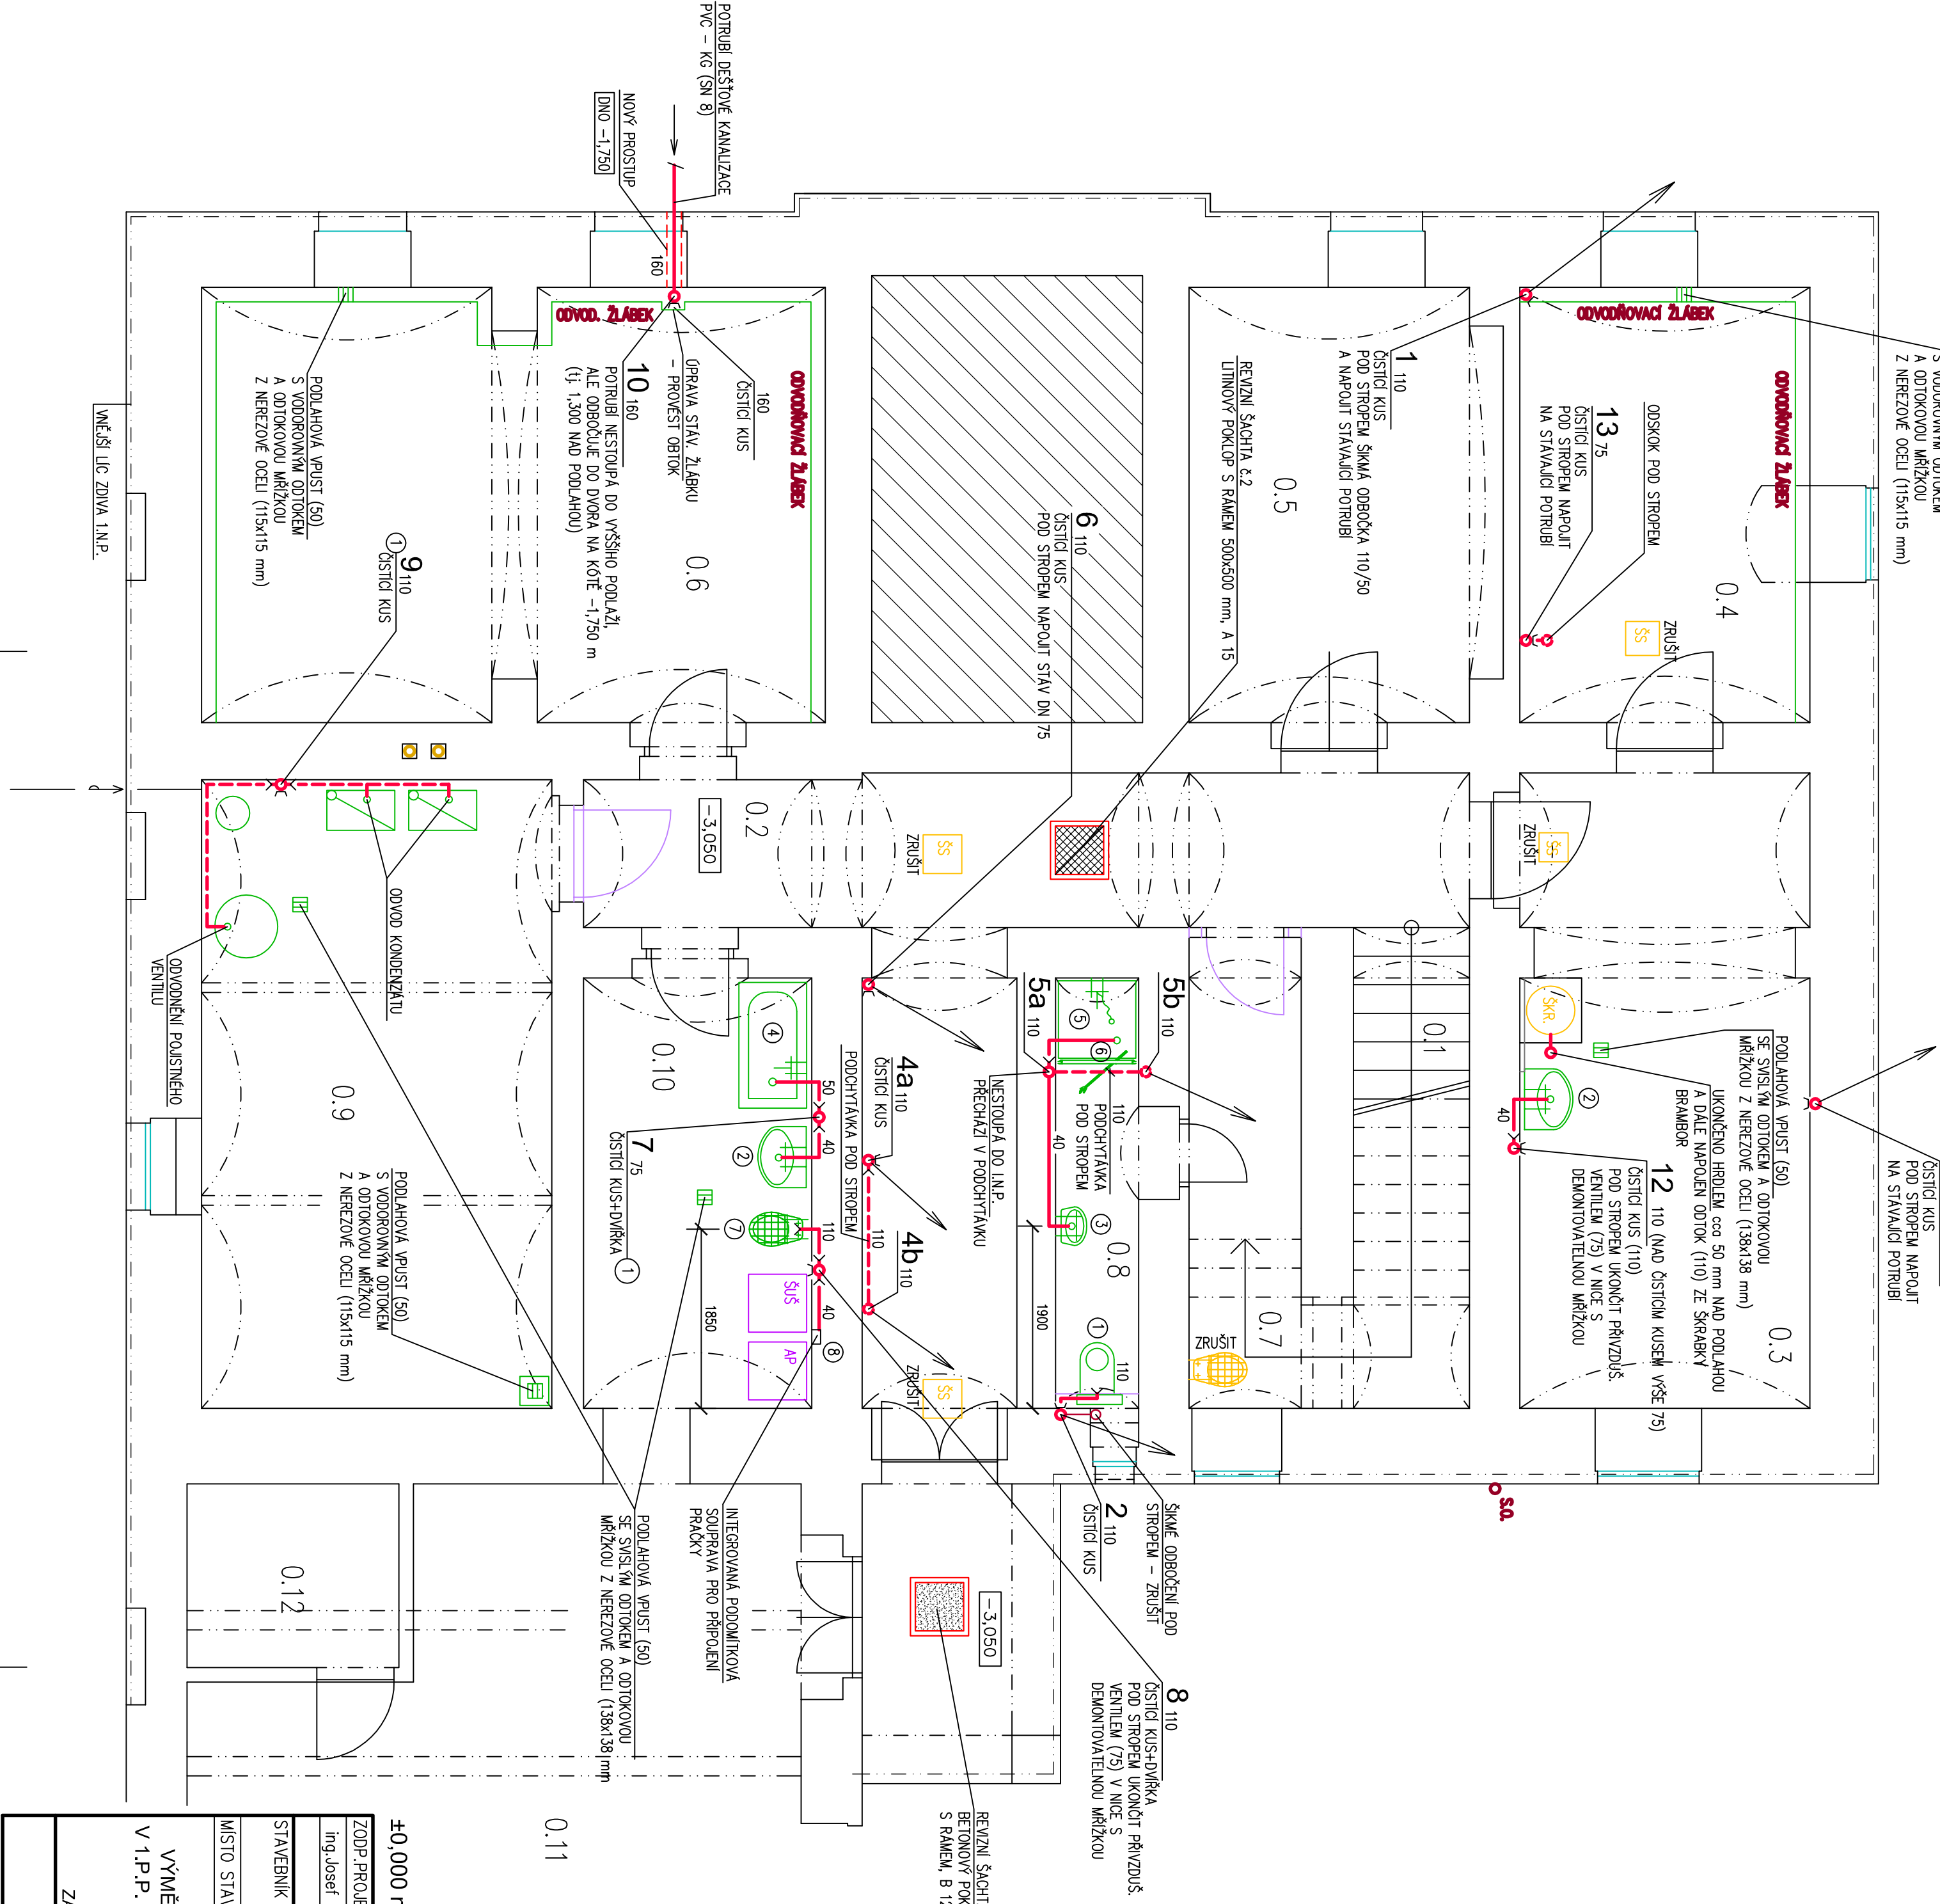


±0.000 m = PODLAHA V 1.N.P.			
ZDOP. PROJEKTANT	VYPRACOVAL	KRESLIL	KONTROLOVAL
Ing. Josef V.L.K.	Ing. Josef V.L.K.	P. VILIMKOVÁ	Ing. Josef V.L.K.
STAVEBNÍK	STATUTÁRNÍ MÍSTO DEČIN Mírové nám. 1175/5, Dečín, Děčín IV - Probořov, 405 38		
MÍSTO STAVBY	p.p.č.10/1, 10/2, s.t.p.č.8, 9, k.ú. DEČÍN		
DOKUMENTACE PRO STAVEBNÍ POVOLENÍ			
VÝMĚNA PLYNOVÝCH KOTLŮ, STAVEBNÍ ÚPRAVY V 1.P.P. A 1.N.P., OPRAVA PŘÍSTUPOVÉHO CHODNIKU MŠ POHRANIČNÍ 455/4, DEČÍN I		Č. ZAKÁZKY	1973 / 2019
část: D.1.4 - TECHNICKÁ PROSTŘEDÍ STAVBY ZARÍZENÍ ZDRAVOTNĚ TECHNICKÝCH INSTALACÍ		Č. KÓPIE	1 : 50
KANALIZACE V 1.P.P.		D.1.4. - 2	

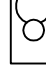

POPS	KS V 1.P.P.	CELKEM KS V OBJEKTU
1 ZÁKESNĚ WC VĚŠNĚ PŘEDSTĚNOVÉ KONSTRUKCE S NABĚŽKOU, OUKLONOU TLUČNÍKEM ŽEPŘETU A VŠEM DALŠÍMI KOMPONENTY SESYAV. SOUDLUŠTÍ JE WC SEDÁKLO.	1	2
2 UMÝVACÍ (7m, 55x40cm) + ZAPACHOVÁ UZÁVEŘKA S KRYCÍ RŮŽICÍ OTVORU + POUŠŤKAP	2	3
3 UMÝVACÍ + ZAPACHOVÁ UZÁVEŘKA S KRYCÍ RŮŽICÍ OTVORU	1	2
4 VANA 1300 x 700 mm SE ZAPACHOVOU UZÁVEŘKOU např. "JKA R10423400"	1	1
5 SPRCHOVÁ VANIČKA 80x80 mm ZAPACHOVÁ UZÁVEŘKA např. "SIFA Z1400"	1	2
6 SPRCHOVÁ ZÁSTĚNA např. "CIBITO PURE ZK404"	1	1
7 VĚTŠÍ KERMICKÁ STOLICA S VÝVODNĚM VZDU (DN 100) SE SKLOPNOU PLYSTOVOU SPOJENOU	1	2
8 INTERIOVÁNÍ PODOMŤOVÁ SOUPRAVA PRO PŘÍPOJENÍ PRAČKY	1	1
9 VĚŠNĚ ZÁKESNĚ WC S KONSTRUKCÍ DO ŽEBŘIČKY S NABĚŽKOU ŽEBŘETI PRO TX 112, SMĚLA 121, SE ZÁKESNÍM KLIZETEM "KALO-KERAMAG KMD" A KLIZETOVÁNÍM SEDÁKEM "DEBERI-SOMA 01 - BILY PLAST" TVAR : 	0	5
POZNÁMKA : OSADIT DO VÝŠKY h-max. 340 mm		
10 VĚŠNĚ UMÝVACÍ S OTVOREM PRO STOKOVACÍ PŘÍPOJENÍ (DN 100) TYP : "KALO-LINER" (OVÁLKĚ S OTVOREM PRO STOKOVACÍ SOUDČASTI JE ZAPACHOVÁ UZÁVEŘKA - OBRŮBKA POZNÁMKA : OSADIT DO VÝŠKY h=500 mm (2 ks) h=850 mm (3 ks)	0	5

0.11

LEGENDA :

POTRBA NESTUPA DO DALŠÍHO PODLAŽÍ - JE KONČENO ZÁRČKOU COO 1.0 m NAD PODLAHOU

POTRBA VNITRNÍ KANALIZACE (PP-HI)