


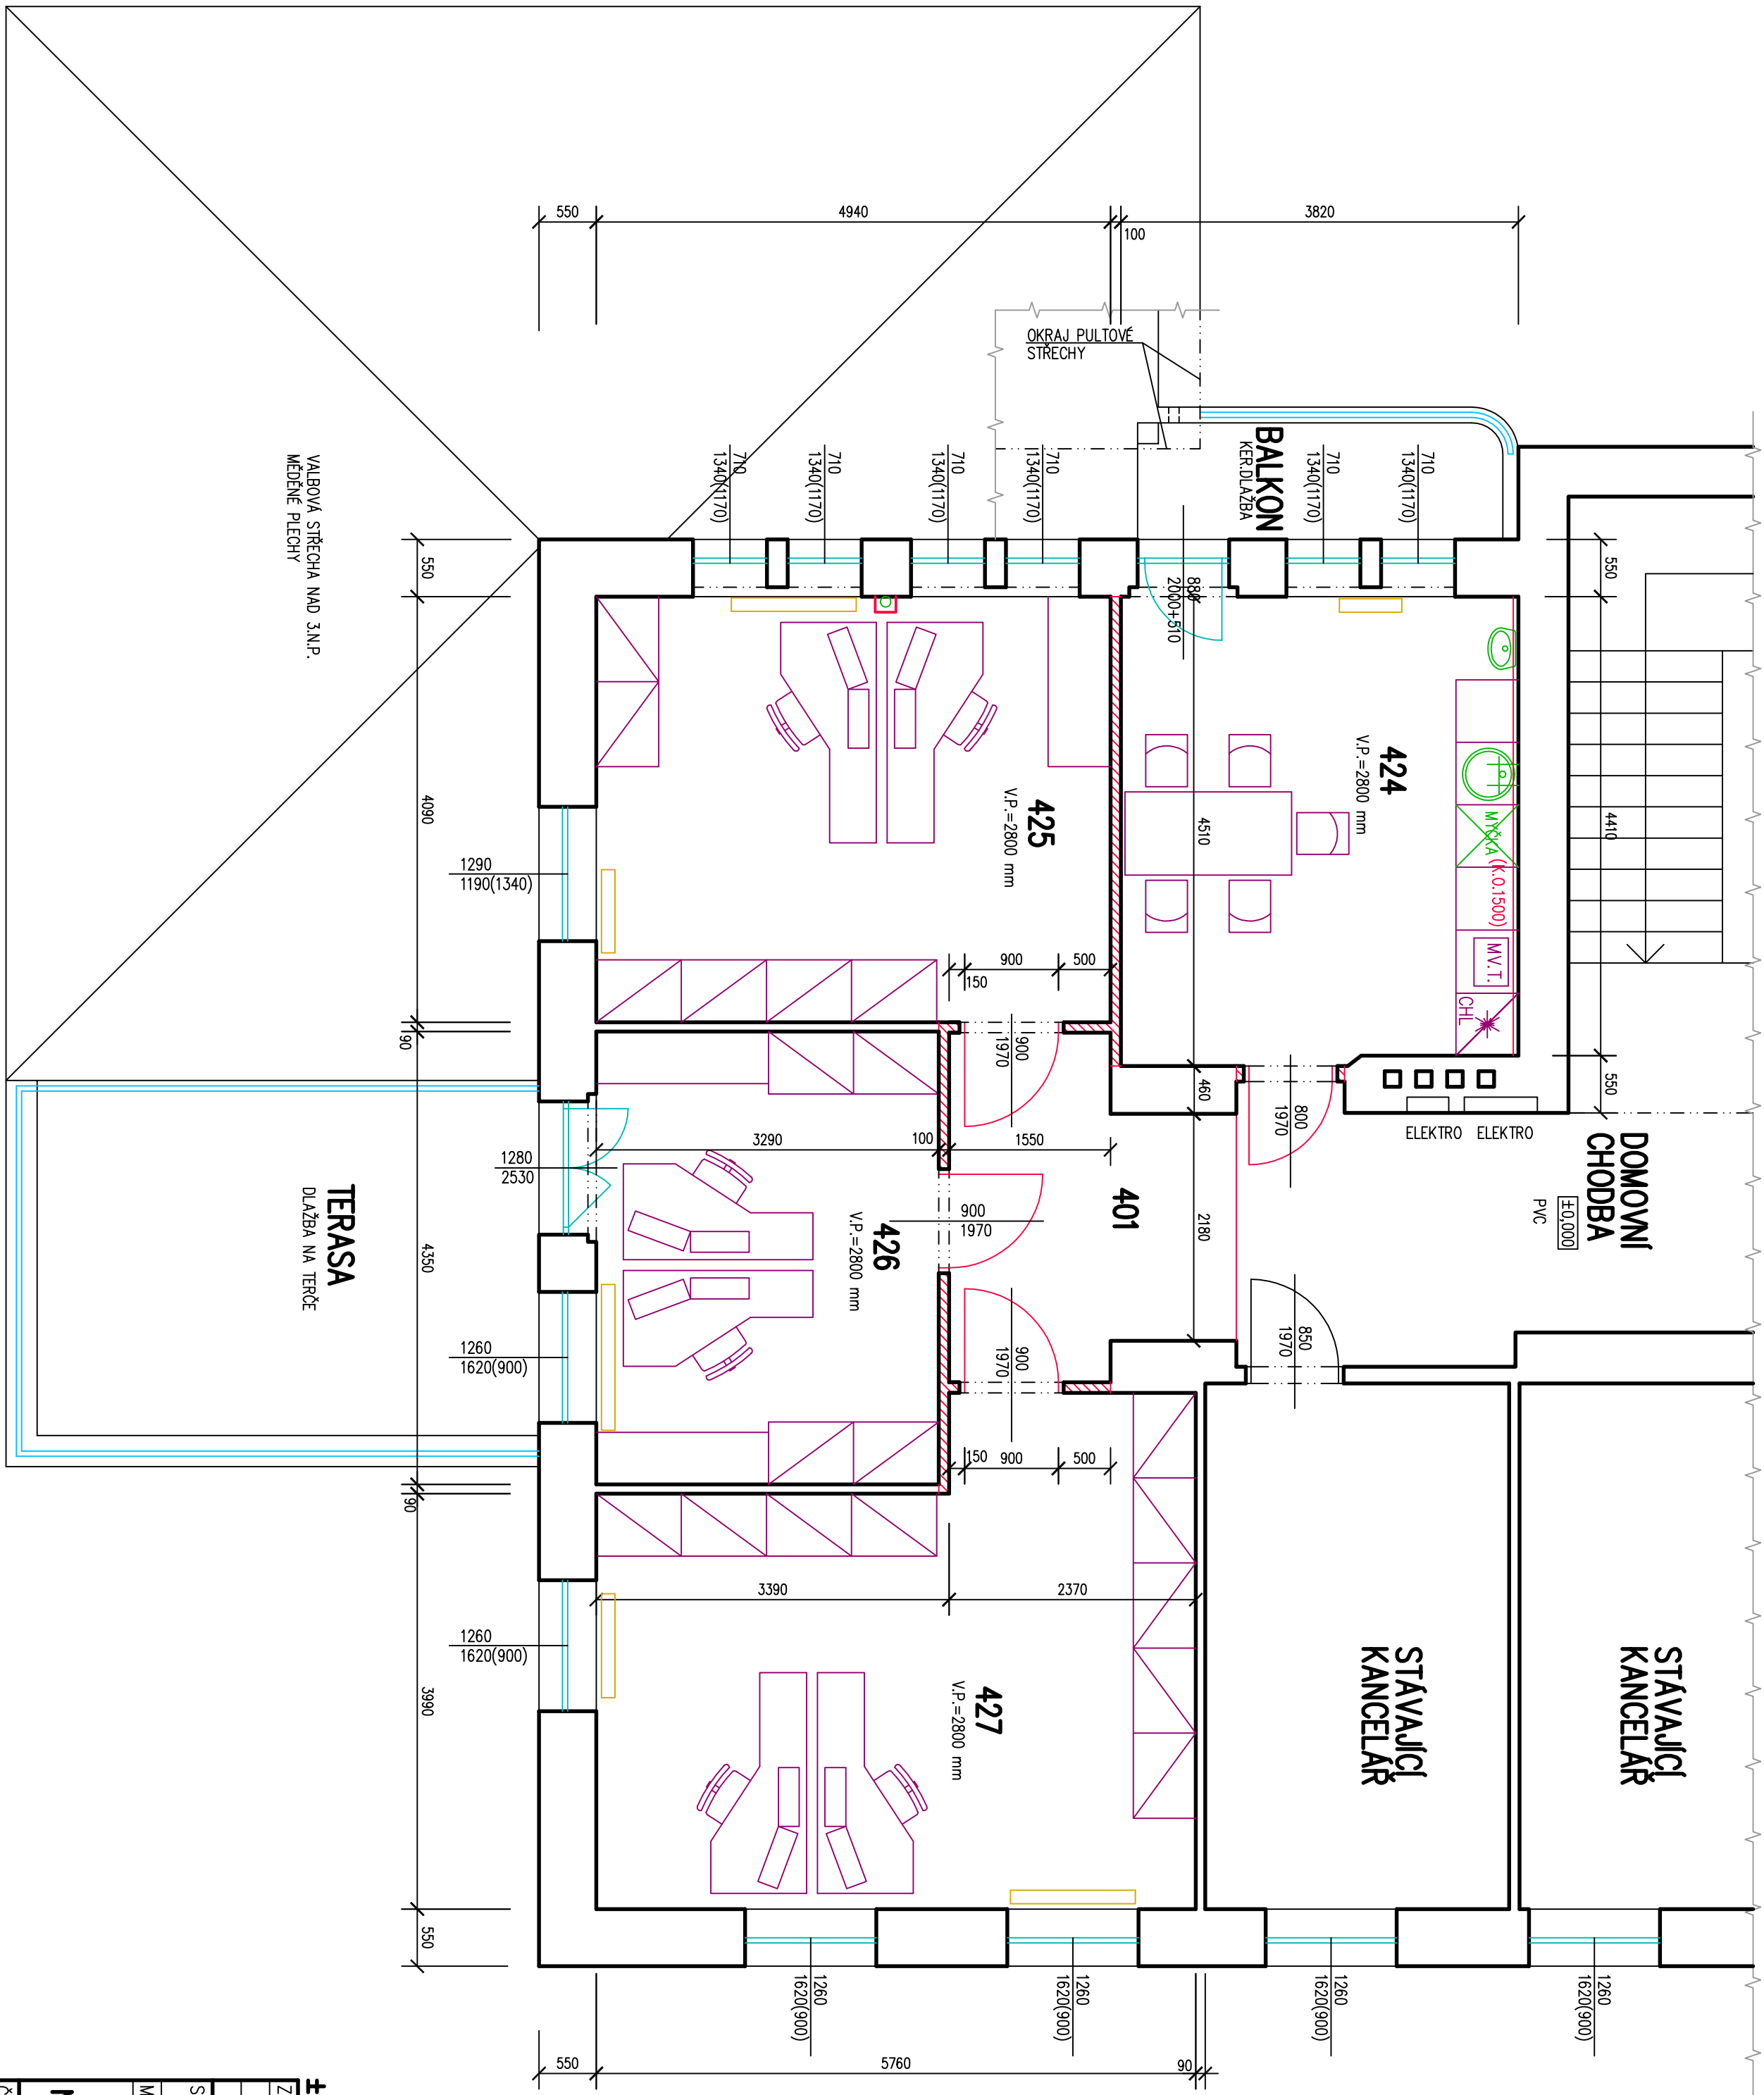

LEGENDA MÍSTNOSTÍ :

Ozn.	Účel místnosti	Plocha m²	Podlaha-Skladba	Úprava povrchu
401	PRODLOUŽENÍ STAV. DOMOVNÍ CHODBY	7,80	NOVÉ ZATEŽOVÉ PVC S NAPŮJENÍM NA STAV.	-
424	ČAJOVÁ KUCHYŇNĚ	17,10	NOVÁ KERAMICKÁ DLAŽBA	NOVÝ K.O. V=1500mm U LINKY
425	KANCELÁŘ č.1	20,20	NOVÉ ZATEŽOVÉ PVC	-
426	KANCELÁŘ č.2	14,30	NOVÉ ZATEŽOVÉ PVC	-
427	KANCELÁŘ č.3	25,30	NOVÉ ZATEŽOVÉ PVC	-

LEGENDA MATERIÁLŮ :

- STAVAJÍCÍ ZDIVO A KONSTRUKCE
- STAVAJÍCÍ VÝPLNĚ VNĚJŠÍCH OTVORŮ – DŘEVĚNÉ RÁMY + DVOUSKLO
- NOVÉ ZDIVO NOVEHO DISPOZIČNÍHO ŘEŠENÍ
- NAVRH ROZMÍSTĚNÍ NOVEHO MOBILIÁŘE
 - PRACOVNÍ STOLY
 - SKŘÍŇE
 - KUCHYŇSKÁ LINKA

POZNÁMKA

- ROZMÍSTĚNÍ PRACOVNÍCH MÍST (STOLŮ) V KANCELÁŘÍCH 425, 426, 427, JE PŘEVZATO Z VÝPOČTU OSVĚTLENÍ
- PRACOVNÍ MÍSTNOSTI JSOU UMÍSTĚNY DO MÍST S VÝHODNĚJŠÍM DENNÍM A SPRÁVNÝM OSVĚTLENÍM
- RÁSTROVÉ POHLEDY JE VÝŠEJE 2800 mm JSOU ZAKRESLENA NA VÝKRESU č.05
- ROZMÍSTĚNÍ SKŘÍŇÍ V KANCELÁŘÍCH 425, 426, 427 JE NAVRH, KTERÝ BŮDE UPŘESNĚN STAVEBNÍKEM A BUDOUCÍM PROVOZOVATELEM

±0,000 m = POUZE PRO DLAŽBU V ZÁMĚROVÉM PROSTORU

ZODP. PROJEKTANT	VYPRACOVAL	KRESLIL	KONTROLOVAL	Ing. Vladimír POLDA projektová činnost ve výstavbě IČ 87820841 RIECHOVA 658/79 405 01 Děčín 2 tel/732 469 463, v.poldinek@seznam.cz
Ing. V. POLDA	Ing. V. POLDA	Ing. V. POLDA	Ing. J. VLK	
STAVEBNÍK	STATUTÁRNÍ MĚSTO Děčín Mírové nám. 1175/5, Děčín IV, Děčín IV–Pedroky, 405 38	DATUM	03./2020	
MÍSTO STAVBY	st.p.č.1012, k.ú. PODMOKLY	STUPEŇ	DSP	
DOKUMENTACE PRO STAVEBNÍ ŘÍZENÍ				MĚŘITKO 1 : 50
STAVEBNÍ ÚPRAVY A ZMĚNA UŽIVÁNÍ BYTU NA KANCELÁŘE VE 4.N.P. BUDOVY MAGISTRATU				Č. ZAKÁZKY 10/2020
Mírové náměstí 1175/5, Děčín IV				Č. VÝKRESU :
ČÁST PD : D.1. DOKUMENTACE STAVEBNÍHO OBJEKTU				
PŮDORYS 4.N.P. – DISPOZIČNÍ ŘEŠENÍ				03