

INŽENÝRSKÉ SÍTĚ NOVÉ

NOVÉ VĚTVĚ DEŠŤOVÉ KANALIZACE PVC DN 200

UV-1

NOVÉ ULIČNÍ VPUSTI UV-1 A UV-2
PODROBNĚ VIZ VPPS NA VÝKRESE Č. RP-11

- OPRAVA STÁVAJÍCÍ OPĚRNÉ ZIDKY 950 x 330 x h ≈ cca 1300 mm
- Z PÍSKOVCOVÝCH KVADRŮ S ÚPRAVOU PRO VÝÚSTĚNÍ NOVÉ DEŠŤOVÉ KANALIZACE DN 200
- ROZEBRÁNÍ STÁVAJÍCÍ ZDI
- POKLADKA NOVÉ KANALIZACE
- NOVÉ VYZDĚNÍ DO CEMENTOVÉHO LOŽE S ÚPRAVOU KOLEM NOVOHÉHO VÝÚSTĚNÍ

- VYČIŠTĚNÍ STÁVAJÍCÍHO PROPUSTKU DL. 5,0 m
- VYČIŠTĚNÍ DNA PŘED PROPUSTKEM 1,0 x 1,0 m V TL. cca 200 mm
- ZPĚVNĚNÍ DNA PŘED PROPUSTEK OSAZENÍM 3 KS ŽLABOV EK CSB 75 DO BET. LOŽE


DEMONTÁŽ A ZPĚTNÁ MONTÁŽ (PO PROVEDENÍ KANALIZACE) STÁVAJÍCÍ ZNAČKY SDZ C1

DŮLEŽITÉ UPOZORNĚNÍ

- NAVRH TRASY NOVÉ DEŠŤOVÉ KANALIZACE V ÚSEKU UV-1 AŽ UV-2 VYCHÁZÍ ZE ZÁKRESU INŽENÝRSKÝCH SÍTÍ
- POKUD BUDE PŘI REALIZACI ZJIŠTĚNA JINÁ POLOHA A JINÉ VÝŠKOVÉ ÚSPORÁDÁNÍ BUDE PŘÍZVÁN PROJEKTANT
- PRO UPŘESNĚNÍ TRASY S DODRŽENÍM ODSŮPOVÝCH VZDÁLENOSTÍ OD STÁVAJÍCÍCH SÍTÍ DLE ČSN 736005

INŽENÝRSKÉ SÍTĚ STÁVAJÍCÍ

- DISTRIBUČNÍ SÍŤ ČEZ Distribuce, a.s. A PŘÍPOJKY – PODZEMNÍ KABEL NN
- ČEZ TELCO PRO SERVICES, a.s. – PODZEMNÍ METALICKÝ KABEL
- PODZEMNÍ SÍŤ ELEKTRONICKÝCH KOMUNIKACÍ – CETIN, a.s.
- NEPOUŽÍVANÁ PODZEMNÍ SÍŤ ELEKTRONICKÝCH KOMUNIKACÍ – CETIN, a.s.
- TEPLOVOD – PODZEMNÍ VEDENÍ – TERMO DĚČÍN, a.s.
- NTL PLNOVODNÍ ŘÁD, GASNET, s.r.o. A PŘÍPOJKY
- PODZEMNÍ KABELY ROZVODŮ VEŘEJNÉHO OSVĚTLENÍ – TECHNICKÉ SLUŽBY DĚČÍN, a.s.
- JEDNOTNÁ KANALIZACE BE 300 – SČVK, a.s.
- VODOVODNÍ ŘÁD – SČVK, a.s.
- PŘÍPOJKY PITNÉ VODY
- OPTICKÉ KABELY SŽDC, s.o. – PODZEMNÍ VEDENÍ
- STÁVAJÍCÍ ŠACHTY JEDNOTNÉ KANALIZACE
- STÁVAJÍCÍ ŠACHTY NA VODOVODNÍM ŘÁDU
- STÁVAJÍCÍ ULIČNÍ VPUSTI
- STÁVAJÍCÍ ŠOUPÁTKOVÉ UZÁVĚRY

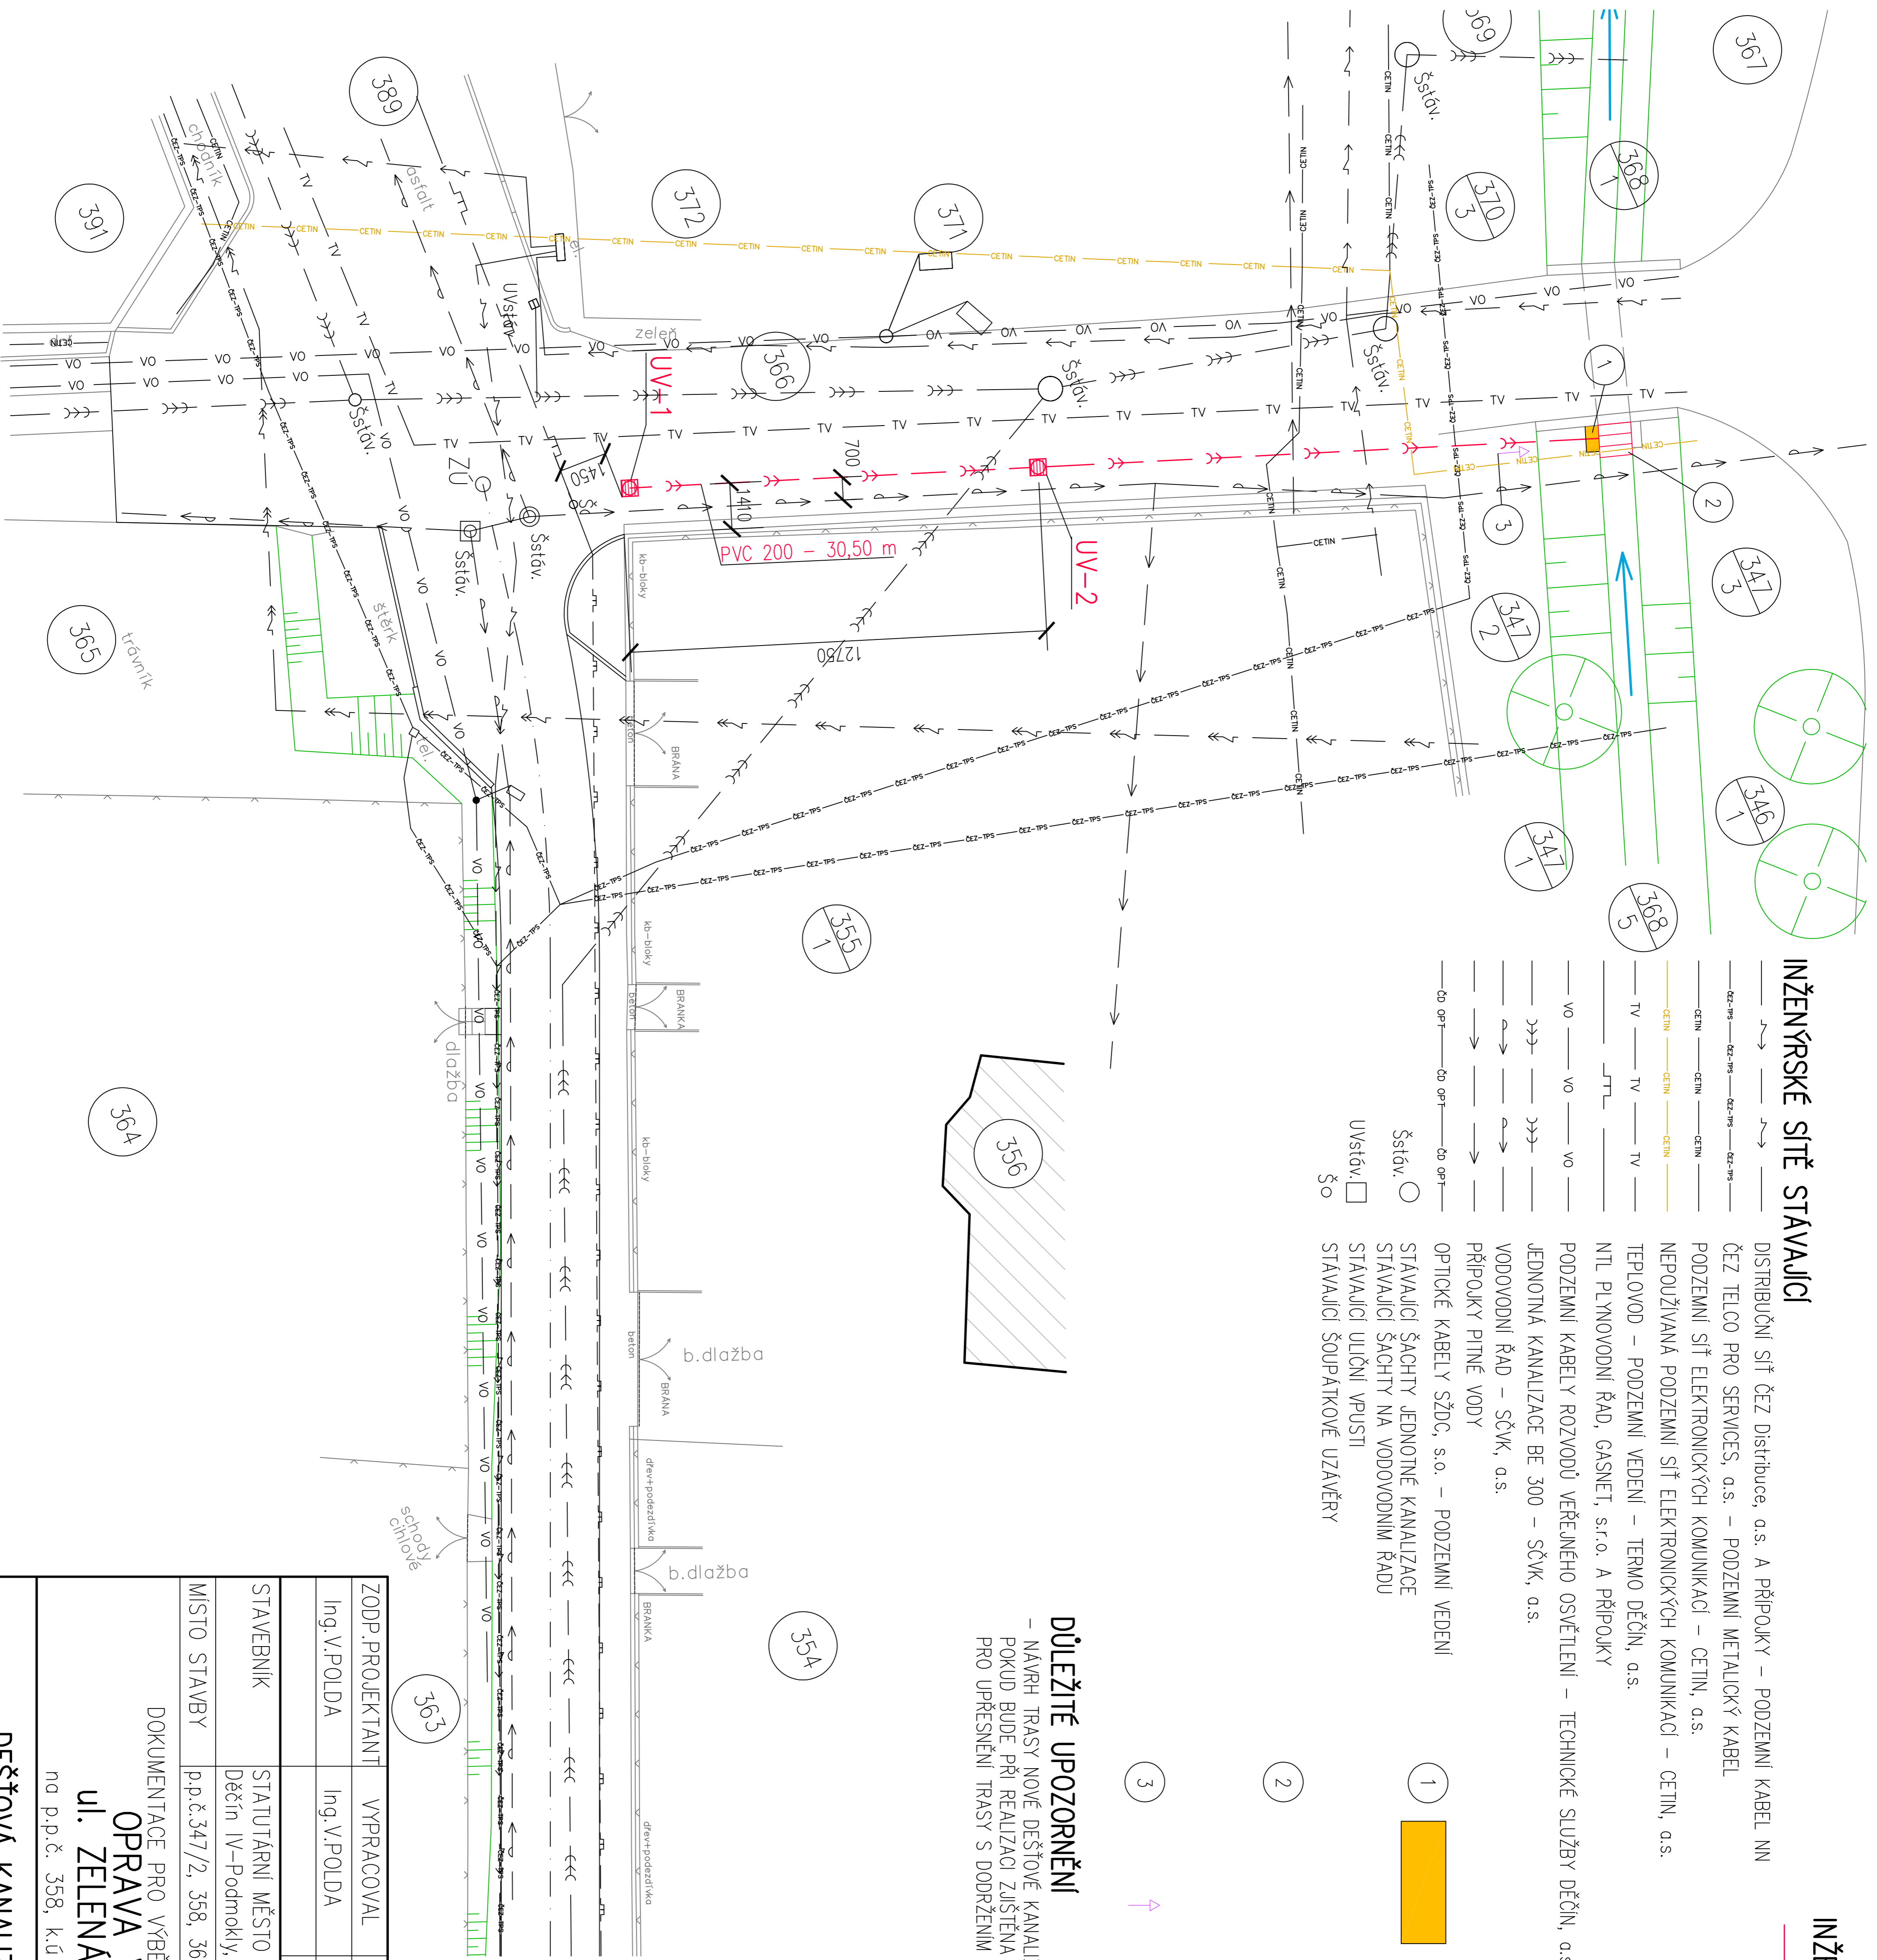

ZODP./PROJEKTANT	VYPRACOVAL	KRESLIL	KONTROLOVAL	<div>Ing. Vladimír POLDA</div> <div>projektová činnost ve výstavbě</div> <div>IC 87820641</div> <div>DVOŘÁKOVÁ 1318/13</div> <div>405 01 Děčín 2</div> <div>tel.732 469 463, v.poldinek@seznam.cz</div>	
Ing.V.POLDA	Ing.V.POLDA	Ing.V.POLDA			
STAVEBNÍK	STATUTÁRNÍ MĚSTO DĚČÍN Mírové nám. 1175/5, Děčín, Děčín IV–Podmokly, 405 38				
MÍSTO STAVBY	p.p.č.347/2, 358, 366, 361/8, 389, k.ú.DĚČÍN-STARÉ MĚSTO				
DOKUMENTACE PRO VÝBĚR ZHOTOVITELE STAVBY				DATUM	10/2021
OPRAVA VOZOVKY				STUPEŇ	PD PRO VÝBĚR
ul. ZELENÁ, DĚČÍN III				MĚŘÍTKO	1 : 200
na p.p.č. 358, k.ú. :DĚČÍN – STARÉ MĚSTO				Č. ZAKÁZKY	16/2016
DEŠŤOVÁ KANALIZACE – SITUACE				Č. KOPIE	Č. VÝKRESU : RP-10