

LEGENDA

- +15

OSA VOZOVKY S ŽIVIČNÝM PОВRCHEM
- PŘEVÝŠENÍ PОВRCHŮ OBRUBNÍKŮ
NAD ZPEV. PLOCHOU – NAŠLAP

OBRYS NOVÝCH OBRUBNÍKŮ
- KÚ


KONEC OPRAVOVANÉHO ÚSEKU
- VB

VYTÝČOVACÍ BOD PŘÍMÉHO ÚSEKU
- 8 68

STÁVAJÍCÍ VÝŠKOPIS
- 8 68

VÝŠKOPIS NOVÝCH PОВRCHŮ
- T10 H30

BETONOVÉ OBRUBNÍKY T10, H30

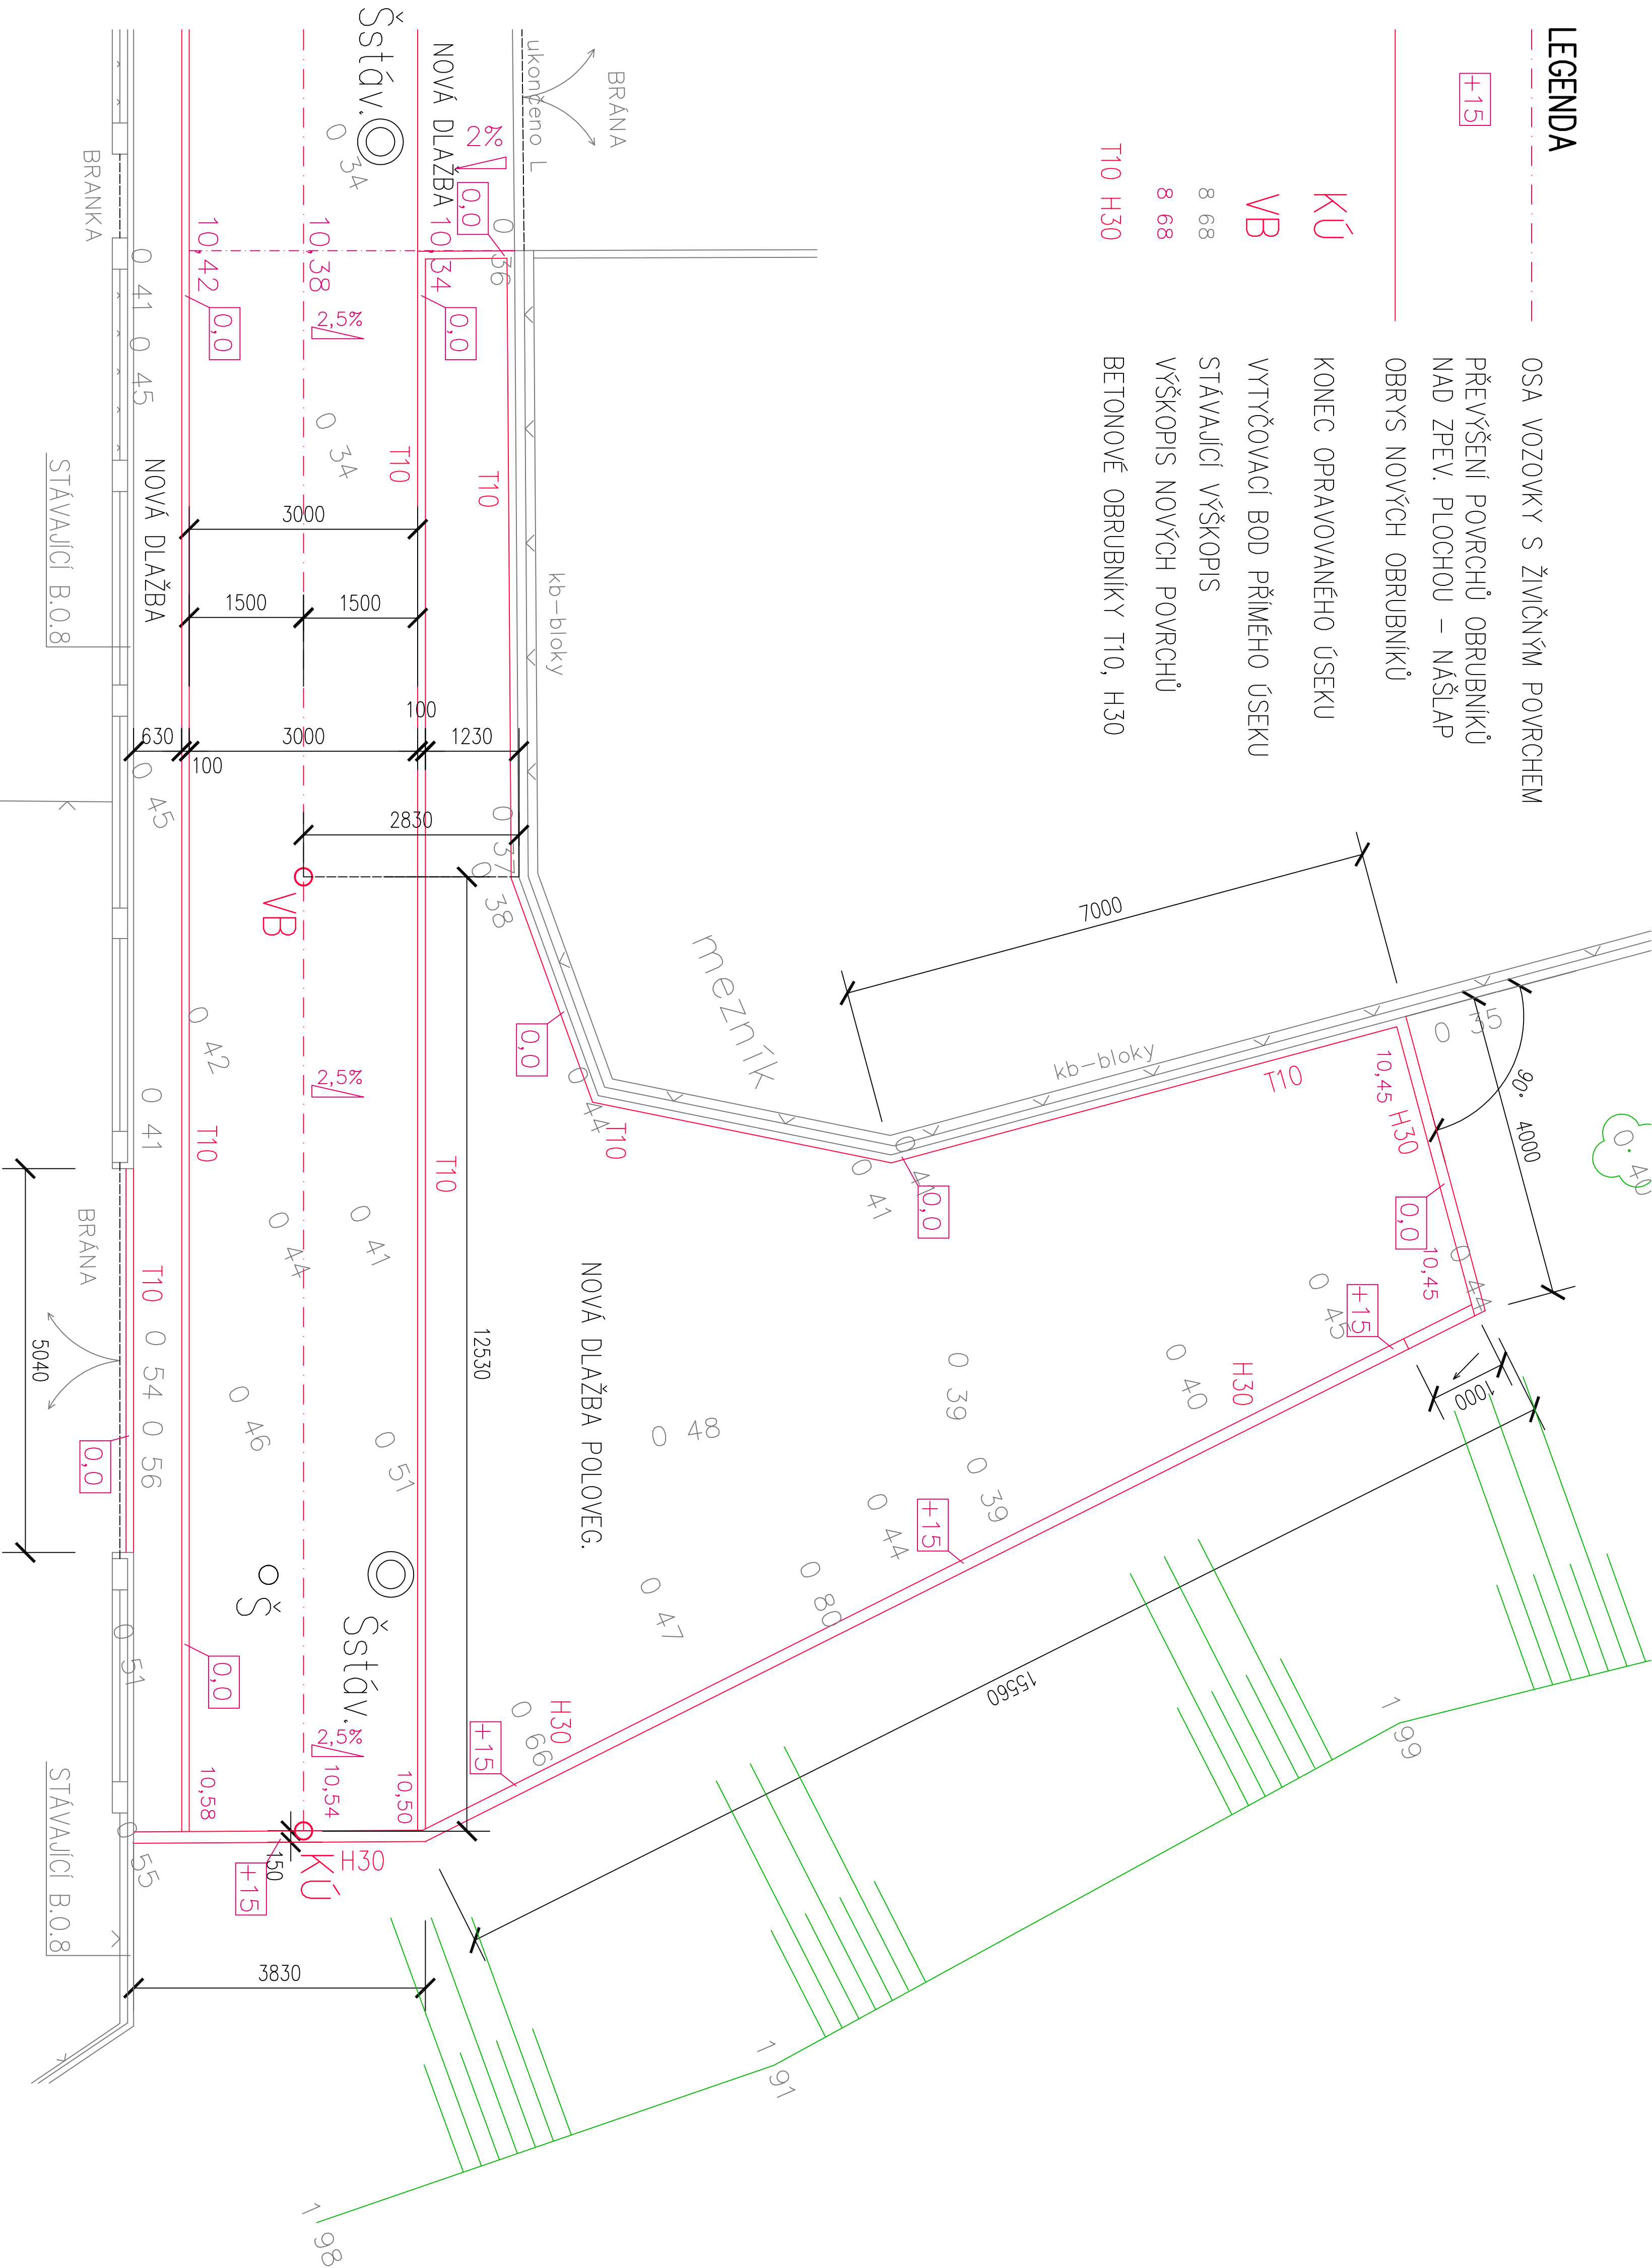

VÝŠKOVÝ SYSTÉM m. n. m. (B.p.v.)

ZODP.:PROJEKTANT	VYPRACOVAL	KRESLIL	KONTROLOVAL	Ing. Vladimír POLDA <i>projektová činnost ve výstavbě</i> IČ 37820641 DVOŘÁKOVÁ 1318/13 405 01 Děčín 2 tel.732 469 463, v.poldinek@seznam.cz	
Ing.V.POLDA	Ing.V.POLDA	Ing.V.POLDA	Ing.Josef VLK		
STAVEBNÍK	STATUTÁRNÍ MĚSTO DĚČÍN Mírové nám. 1175/5, Děčín, Děčín IV–Podmokly, 405 38				
MÍSTO STAVBY	p.p.č.347/2, 358, 366, 361/8, 389, k.ú.DĚČÍN-STARÉ MĚSTO			DATUM	10/2021
DOKUMENTACE PRO VÝBĚR ZHOTOVITELE STAVBY OPRAVA VOZOVKY ul. ZELENÁ, DĚČÍN III na p.p.č. 358, k.ú .DĚČÍN – STARÉ MĚSTO				STUPEŇ	PD PRO VÝBĚR
				MĚŘÍTKO	1 : 100
				Č. ZAKÁZKY	16/2016
				Č. KOPIE	Č. VÝKRESU : RP–08
DETAIL OBRAŤIŠTĚ					