
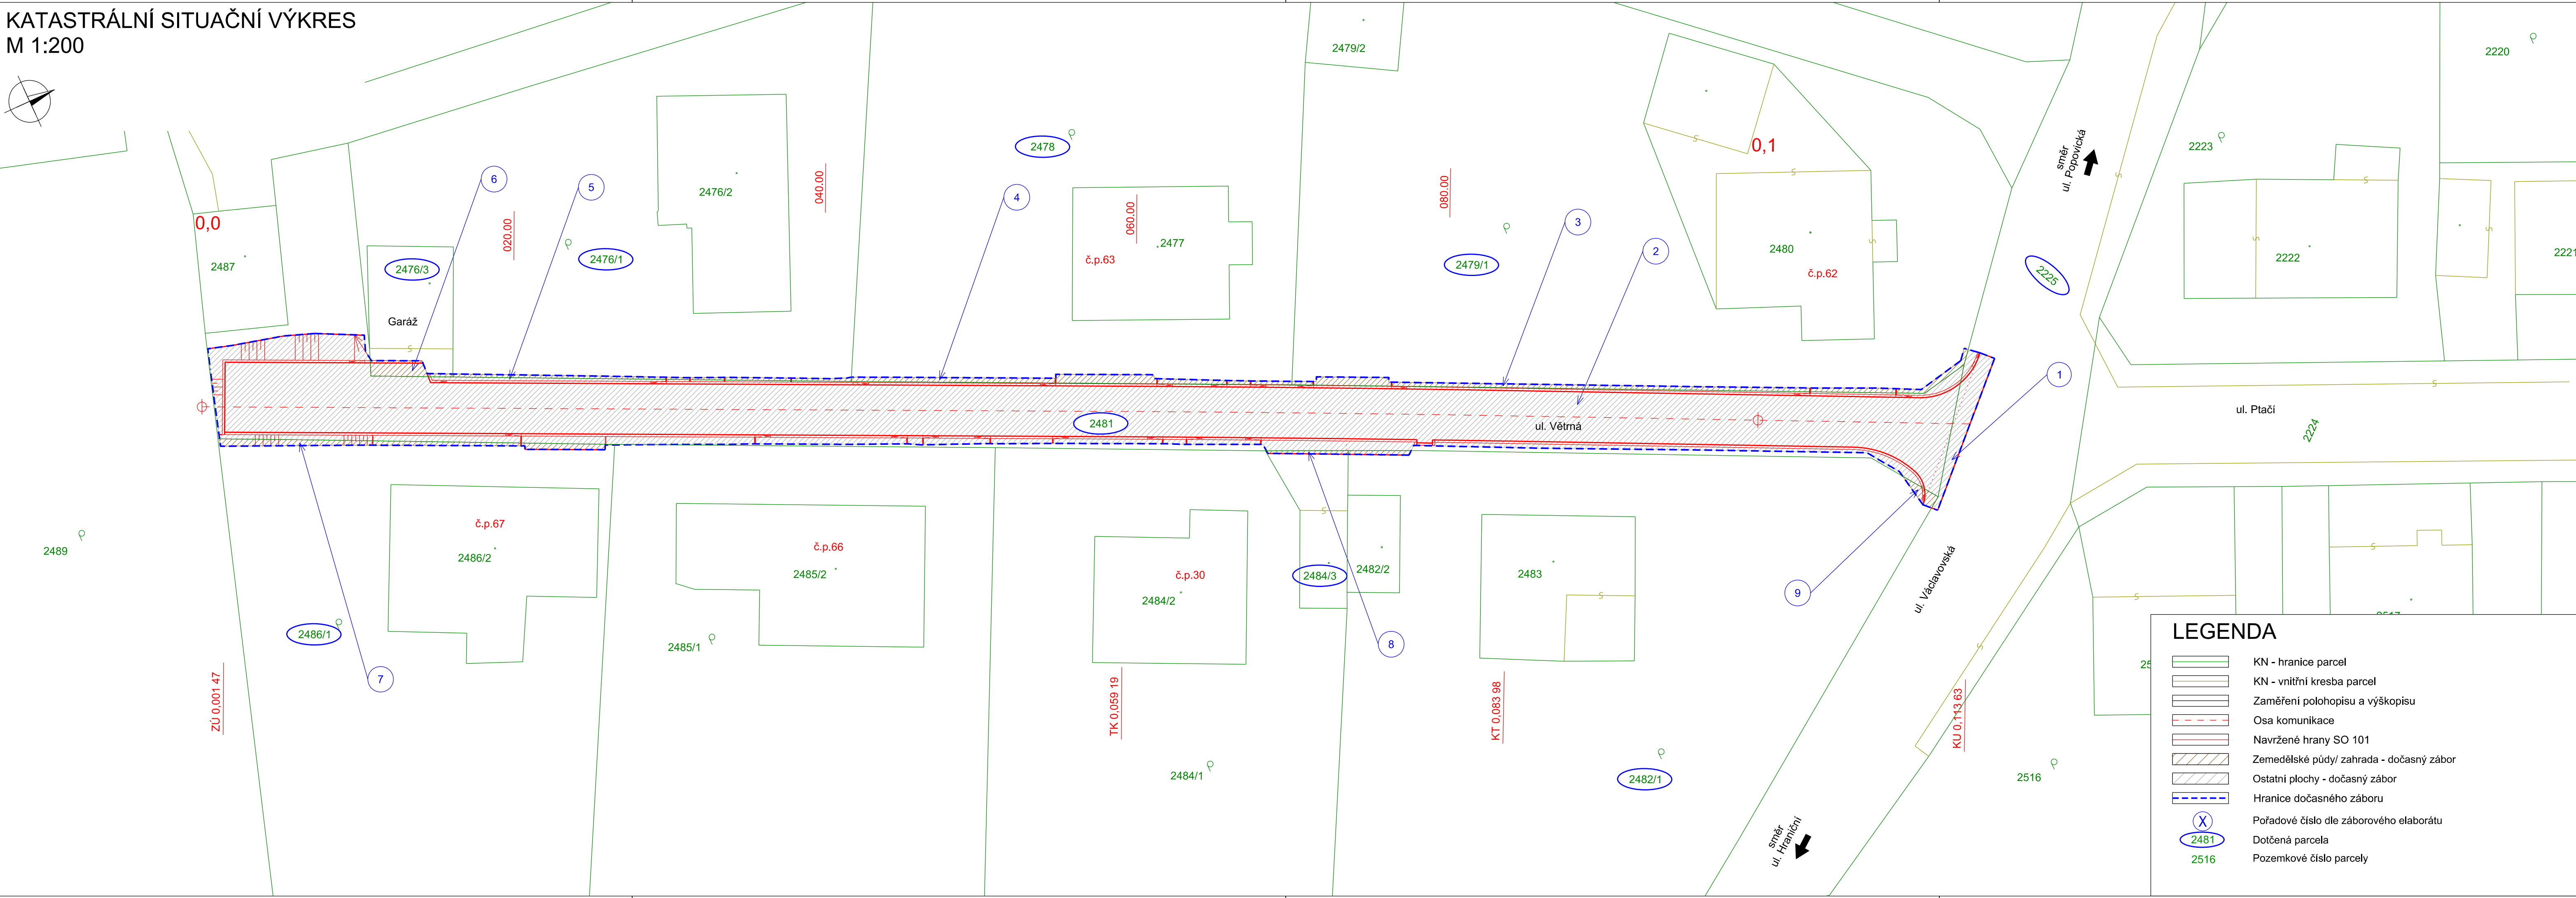


KATASTRÁLNÍ SITUAČNÍ VÝKRES  
M 1:200

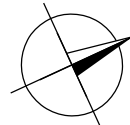

LEGENDA

- KN - hranice parcel
- KN - vnitřní kresba parcel
- Zaměření polohopisu a výškopisu
- Osa komunikace
- Navržené hrany SO 101
- Zemědělské půdy/ zahrada - dočasný zábor
- Ostatní plochy - dočasný zábor
- Hranice dočasného záboru
- Pořadové číslo dle záborového elaborátu
- Dotčená parcela
- Pozemkové číslo parcely

SOUŘADNICOVÝ SYSTÉM S-JTSK  
VÝŠKOVÝ SYSTÉM Bpv

INVESTOR

**STATUTÁRNÍ MĚSTO DĚČÍN**

Mírové náměstí 1175/5, 405 38 Děčín

STAVBA			S.A.W. CONSULTING s.r.o.	
OPRAVA KOMUNIKACE UL. VĚTRNÁ, DĚČÍN			Praha 2324, 407 47 Varnsdorf středisko UL: Božtěšická 216/34, 400 01 Ústí n. L. web: www.sawconsulting.cz e-mail: info@sawconsulting.cz	
VYPRACOVAL	ZODPOVĚDNÝ PROJEKTANT	TECHNICKÁ KONTROLA	INVESTOR	Město DĚČÍN
ING. JIŘÍ HENYCH	ING. FILIP KUČERA	JAROSLAV ZAVADIL, DIŠ.	ZAKÁZKOVÉ ČÍSLO	2019-048
			DATUM	06/2019
			STUPEŇ	DUSP/PDPS
			MĚŘITKO	1:200
PŘÍLOHA			Č. PŘÍLOHY	PARÉ
KATASTRÁLNÍ SITUAČNÍ VÝKRES			C.4.1	