


Děčín - Březiny

k.ú. Březiny u Děčína

Napávací Hladina NN - AC 3+PEN, 400/230V, 50Hz, TN-C, TN-S - svítidla
Ochrana před úrazem el. proudem u neživých částí
bude provedena na straně NN automatickým opojením od zdroje
použitím nadproudových jističků prvků v síti TN - C
Ochrana před nebezpečným úrazem el. proudem
provedena dle ČSN 33 200-4:41 ed. 3
Vzdálenost projektovaného zařízení bude v souladu
s požadavky ČSN 73 6005 (prostorová norma)



stávající zařízení
nové zařízení

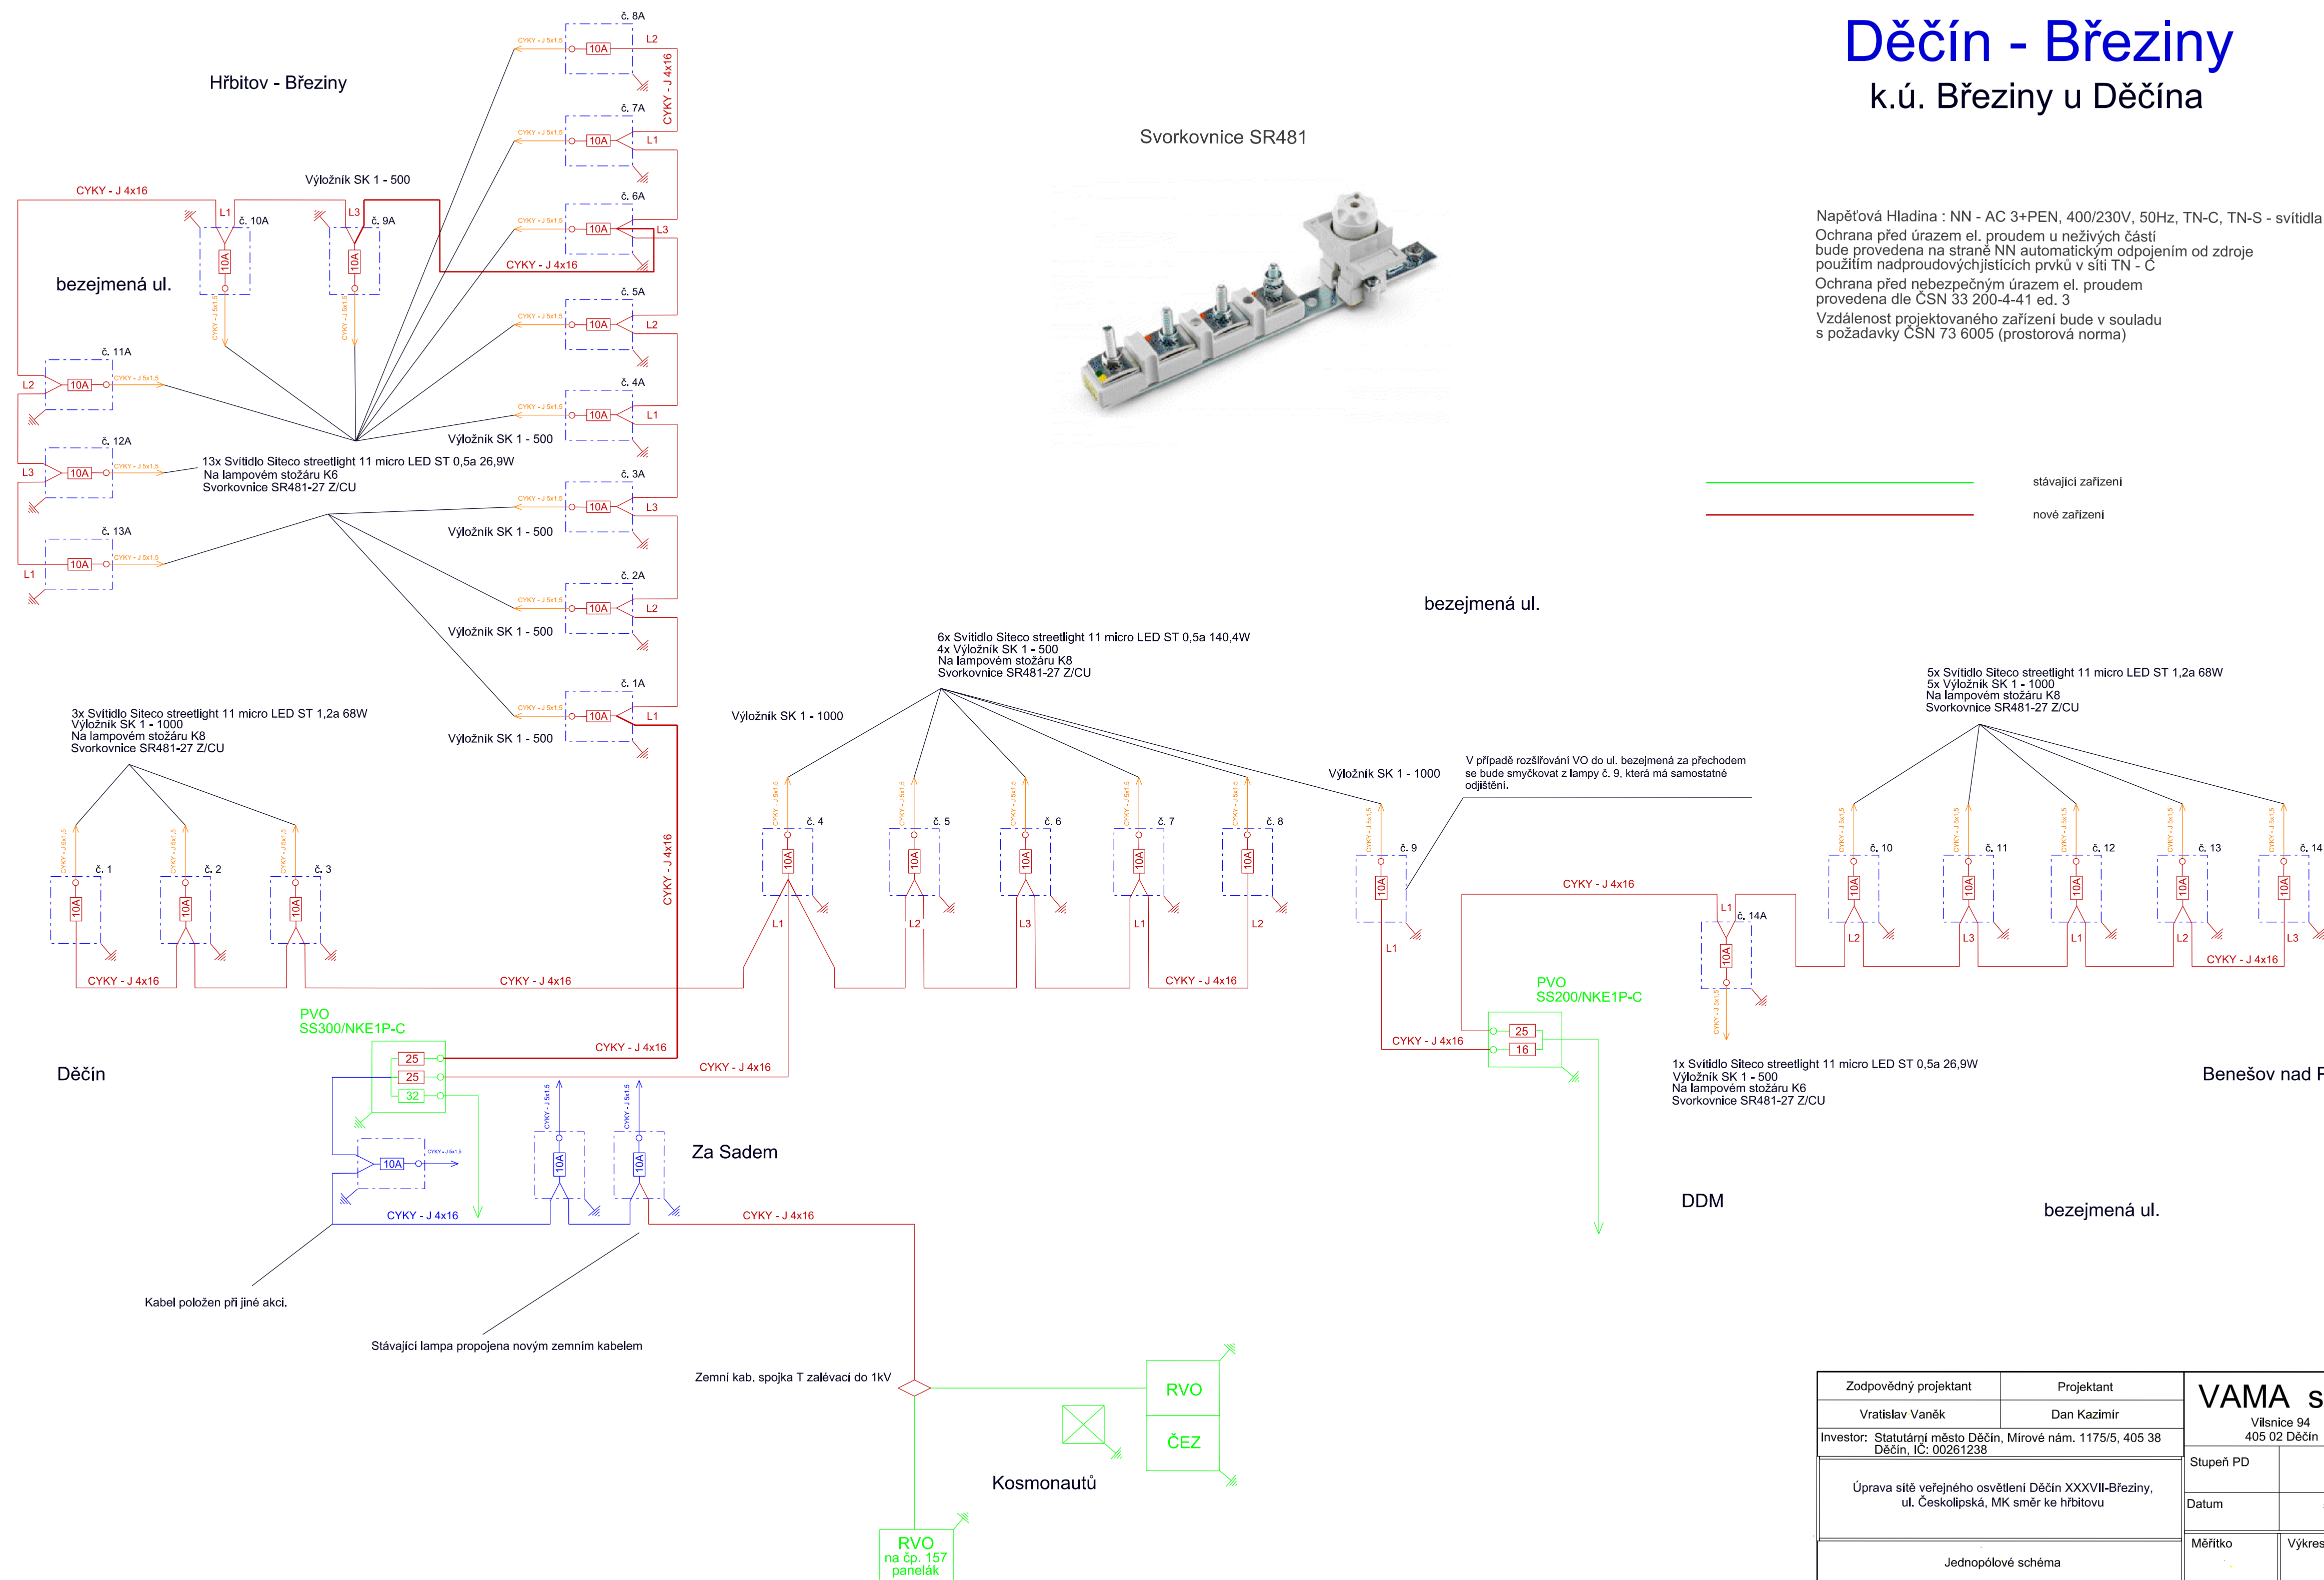

Zodpovědný projektant	Projektant	VAMA s.r.o. Vilšnice 94 405 02 Děčín	
Vratislav Vaněk	Dan Kazimír		
Investor: Statutární město Děčín, Mírové nám. 1175/5, 405 38 Děčín, IČ: 00261238		Stupeň PD	DPS
Úprava sítě veřejného osvětlení Děčín XXXVII-B/zeminy, ul. Českolipská, MK směr ke hřbitovu		Datum	5/2020
Jednotopólové schéma		Měřítko	Výkres č. 3