



PUDORYS 3-3'

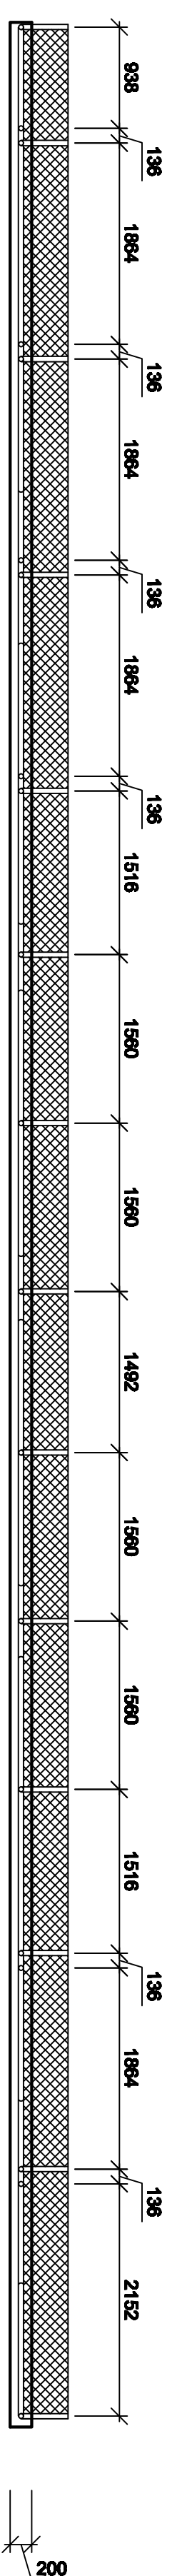

POHLED 3-3'

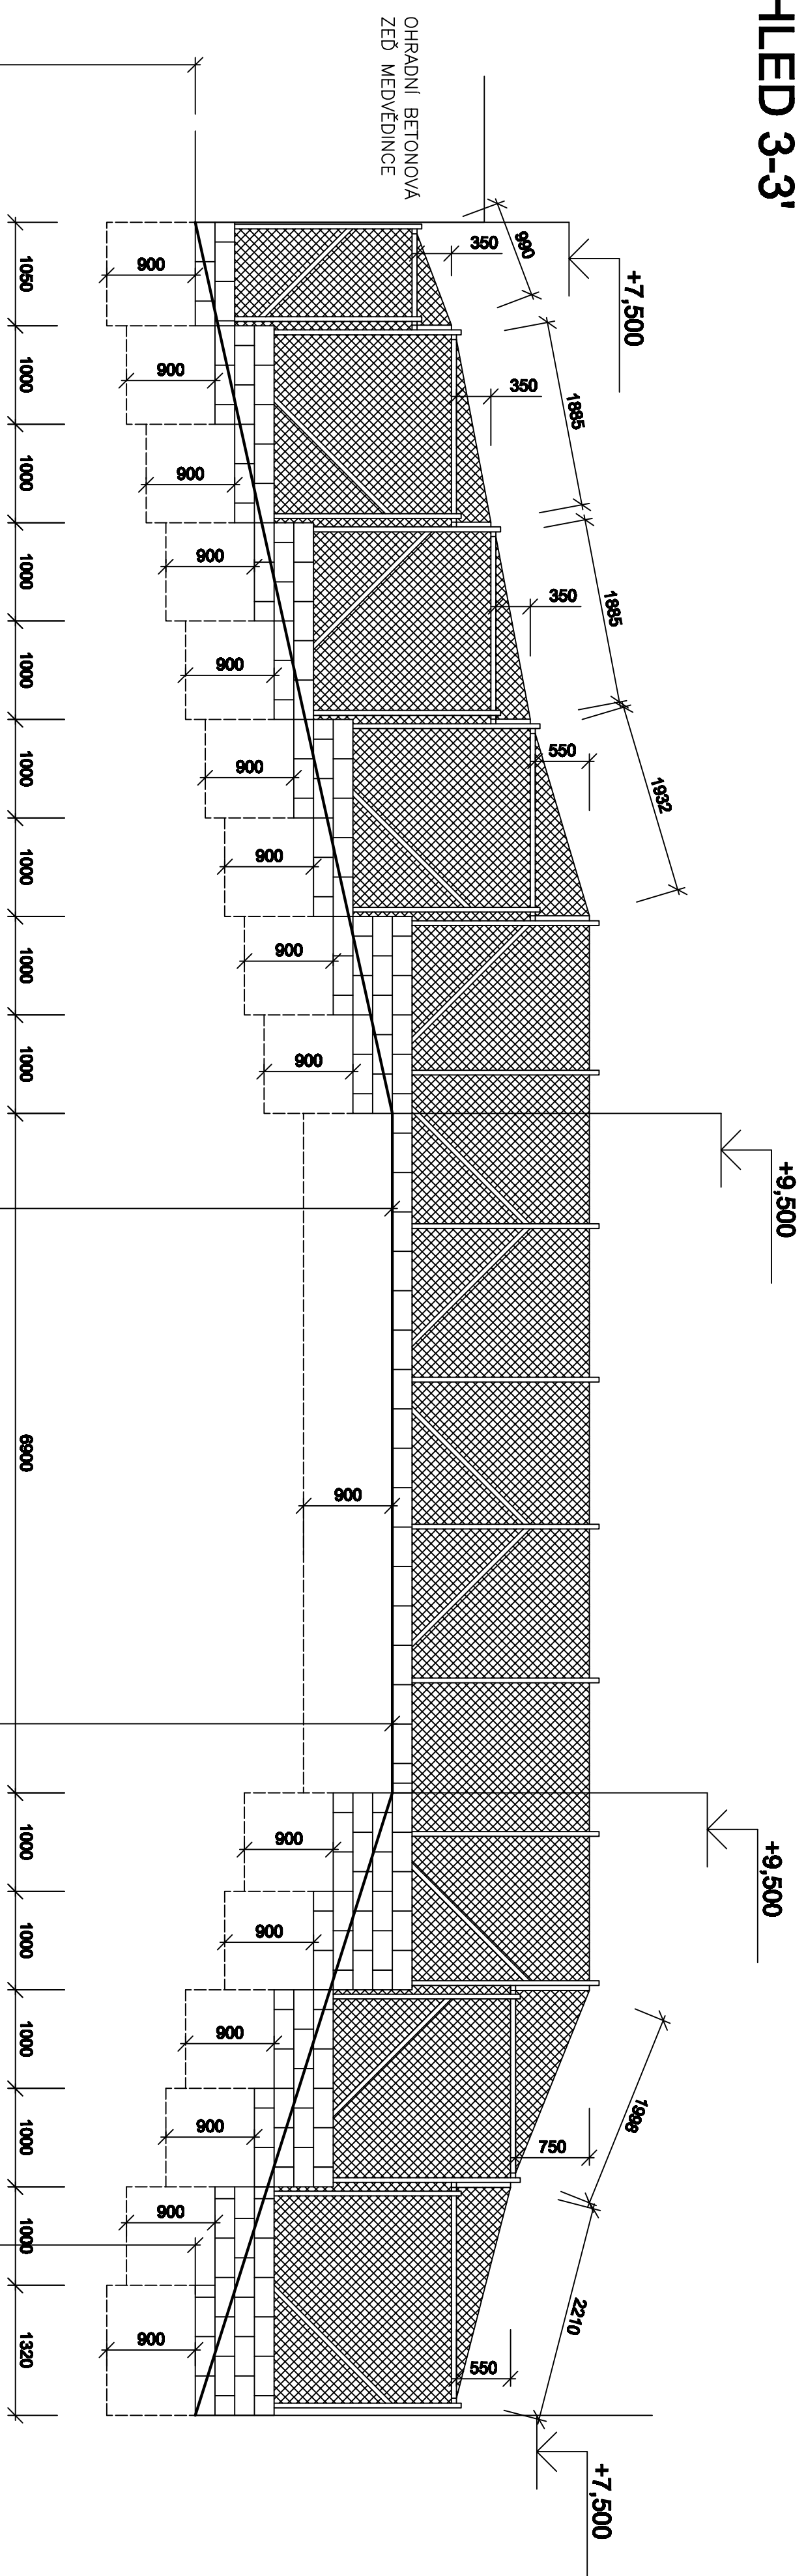

SROVNÁVACÍ ROVINA= ±0,000

NOVÝ STAV

[illegible]