


PŮDORYS 2-2'

POHLED 2-2'

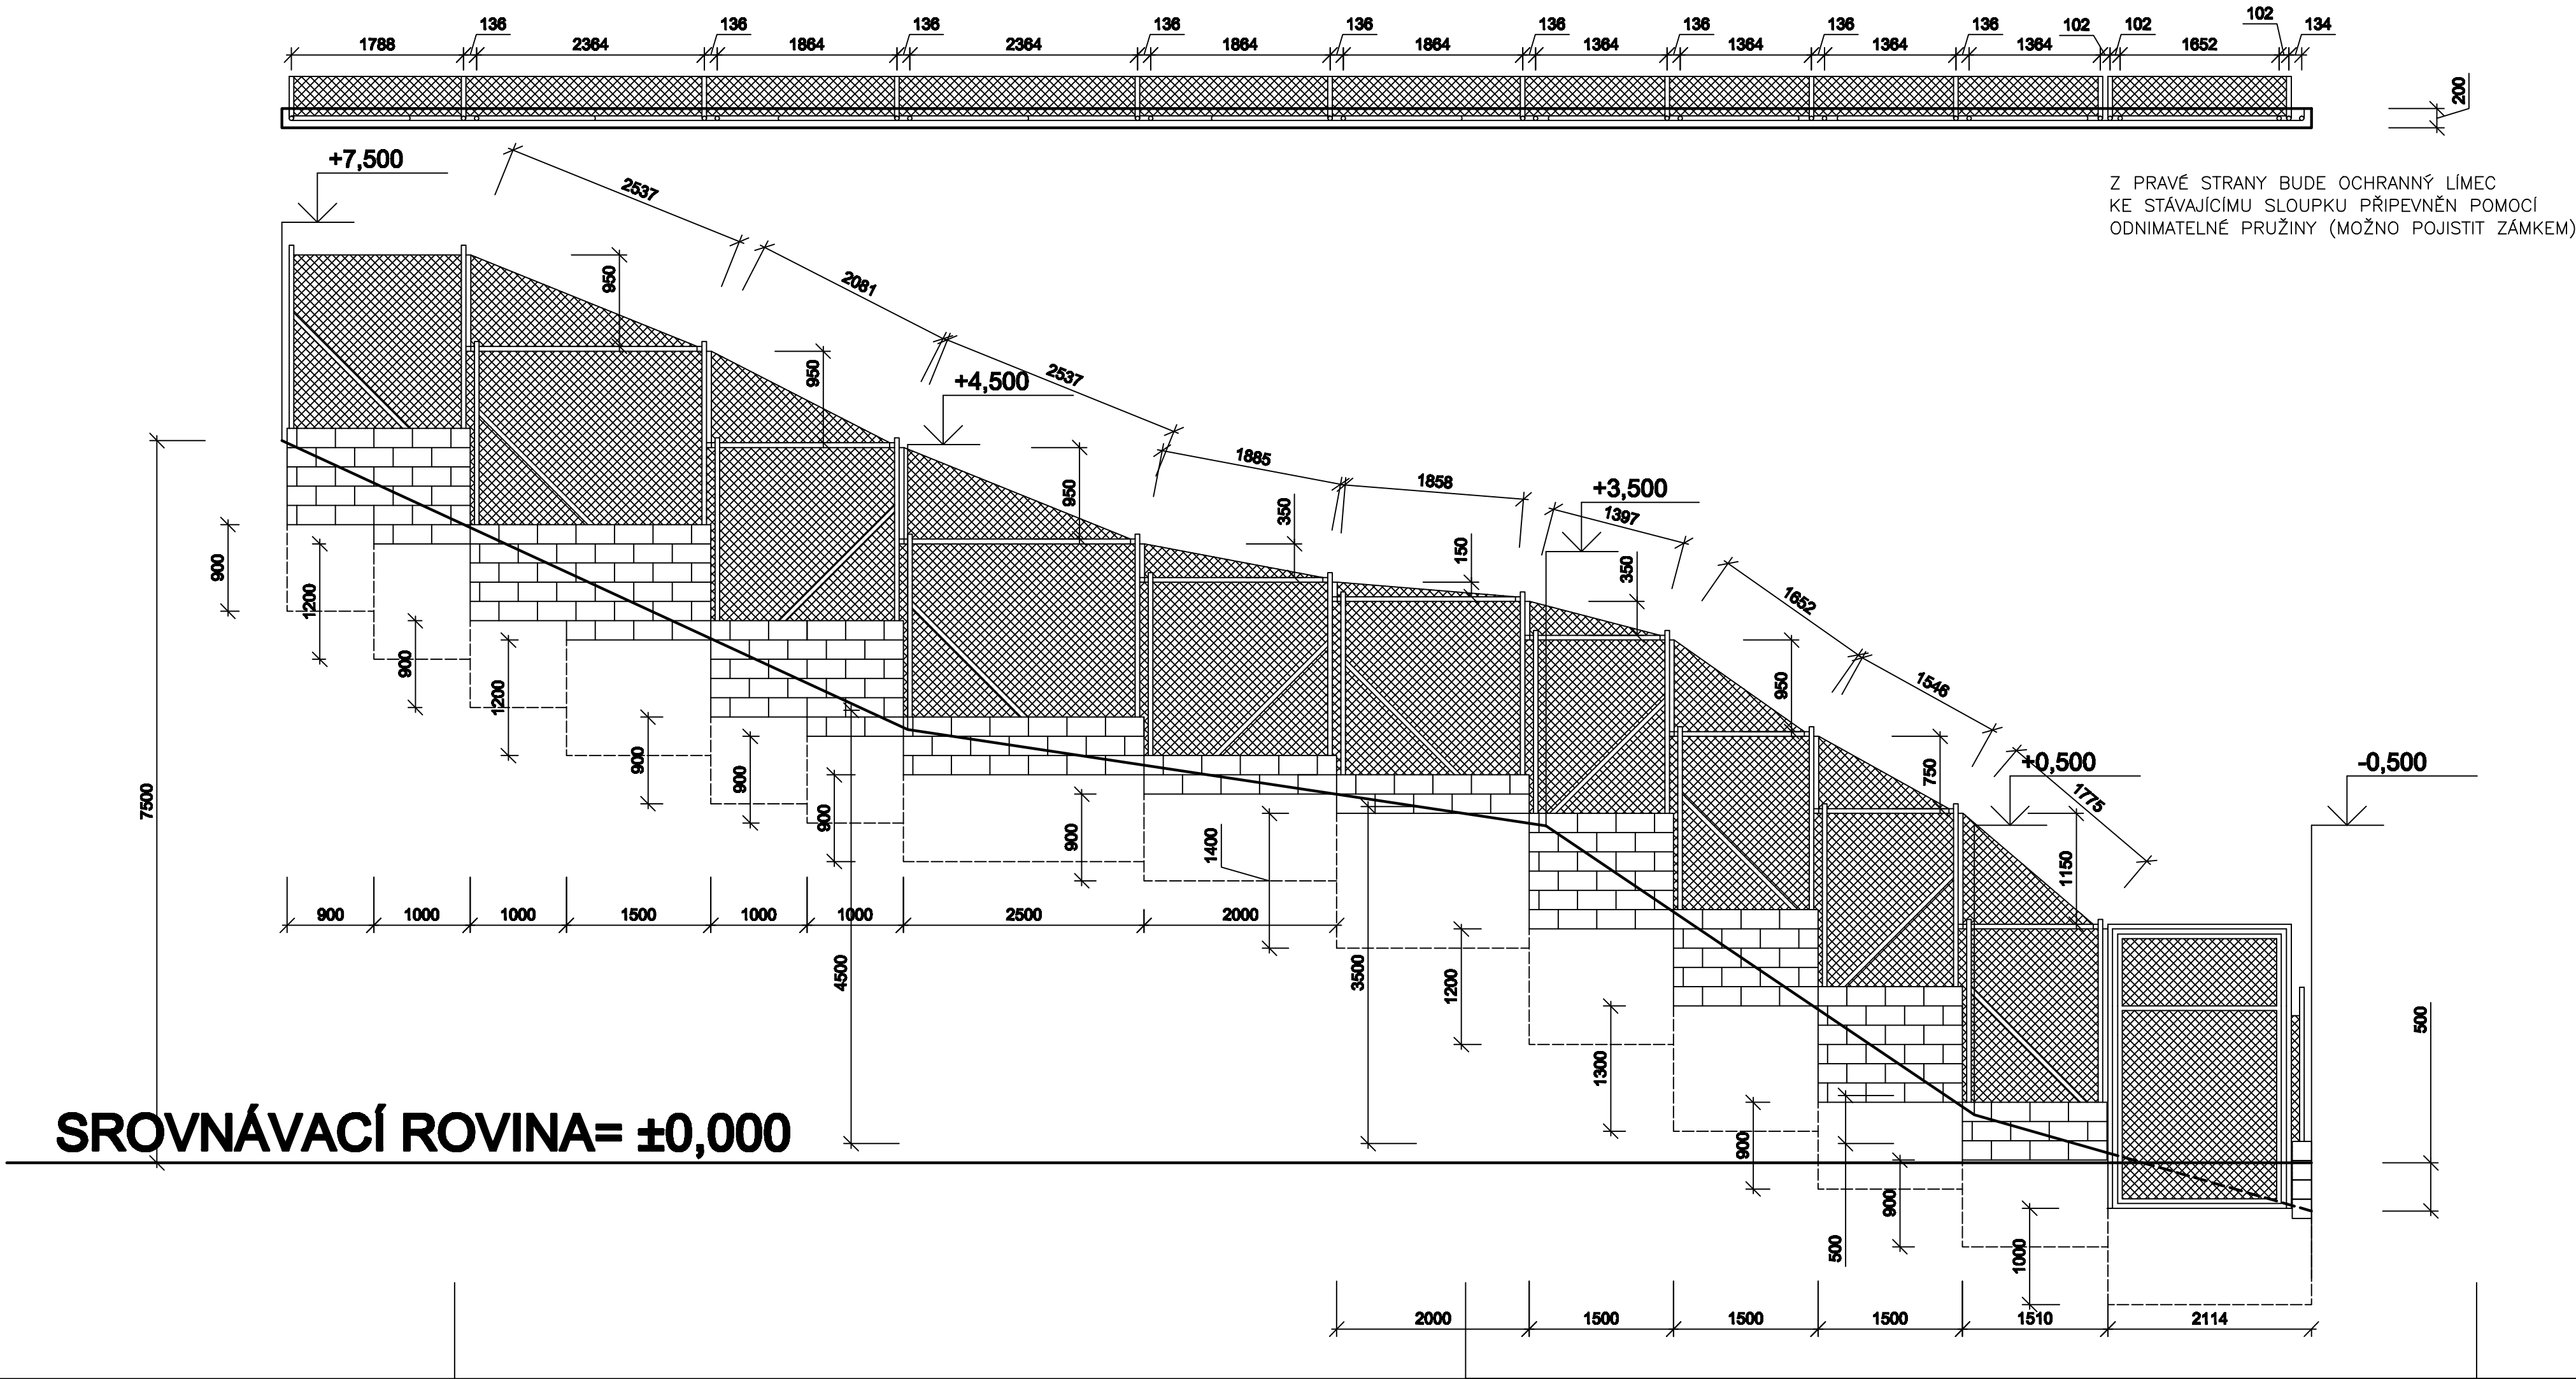

NOVÝ STAV

VYPRACOVAL: REJMAN TOMÁŠ	ZOOP. PROJEKTANT: Š. MANCOVÁ	TECHNICKÁ KONTROLA:	SORTPROJEKT Projektové a rozpočtové práce na PC Kamenická 1167/175, 405 01 Dačice II. Tel./fax: 412 541 104 Tel: 412 526 633 E-mail: sortprojekt@volny.cz IČO: 49066960 DIČ: 178-6453252608
KRESLIL: REJMAN TOMÁŠ	OBJEDNATEL: ZOO DĚČÍN – PASTÝRSKÁ STĚNA PRÍSPĚVOKA ORGANIZACE ŽIVKOVÁ 1286/15 405 02 DĚČÍN IV. IČO: 00078921		
NÁZEV AKCE:			
OPRAVA VÝBĚHU PRO LIŠKY ČÁSTI P.P.Č. 426/1 V AREÁLU ZOO DĚČÍN, k.ú. PODMOKLY			
NÁZEV PŘÍLOHY: ŘEZ 2-2'			
		FORMÁT: DATUM: ÚČEL: ARCHIVNÍ ČÍSLO:	24x Červenec 2021 STAVEBNÍ OPRAVA 26/21
		MĚR: ČÍSLO VÝKRESU:	1:50 09