




DETAIL ÚPRAVY BALKONOVÝCH STUPŇŮ MĚR. 1:15

- SCHODIŠTOVÉ STUPNĚ OBLOŽIT JEN DESKAMI CETRIS
- NA STUPNĚ I PODSTUPNICE PŘILEPIT KOBRECE
- SE SKRYTÝMI LÍSTAMI NA HRANÁCH STUPŇŮ SCHODIŠTOVÝCH

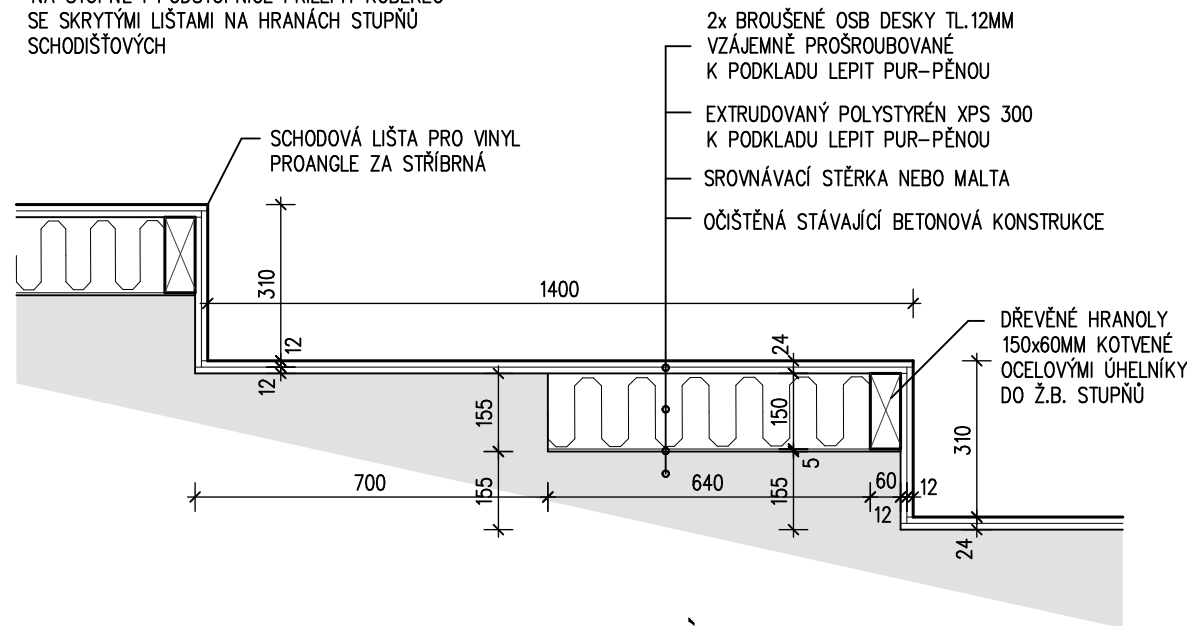

DETAIL ÚPRAVY BALKONOVÝCH
SCHODIŠTOVÝCH STUPŇŮ

MĚR. 1:2,5

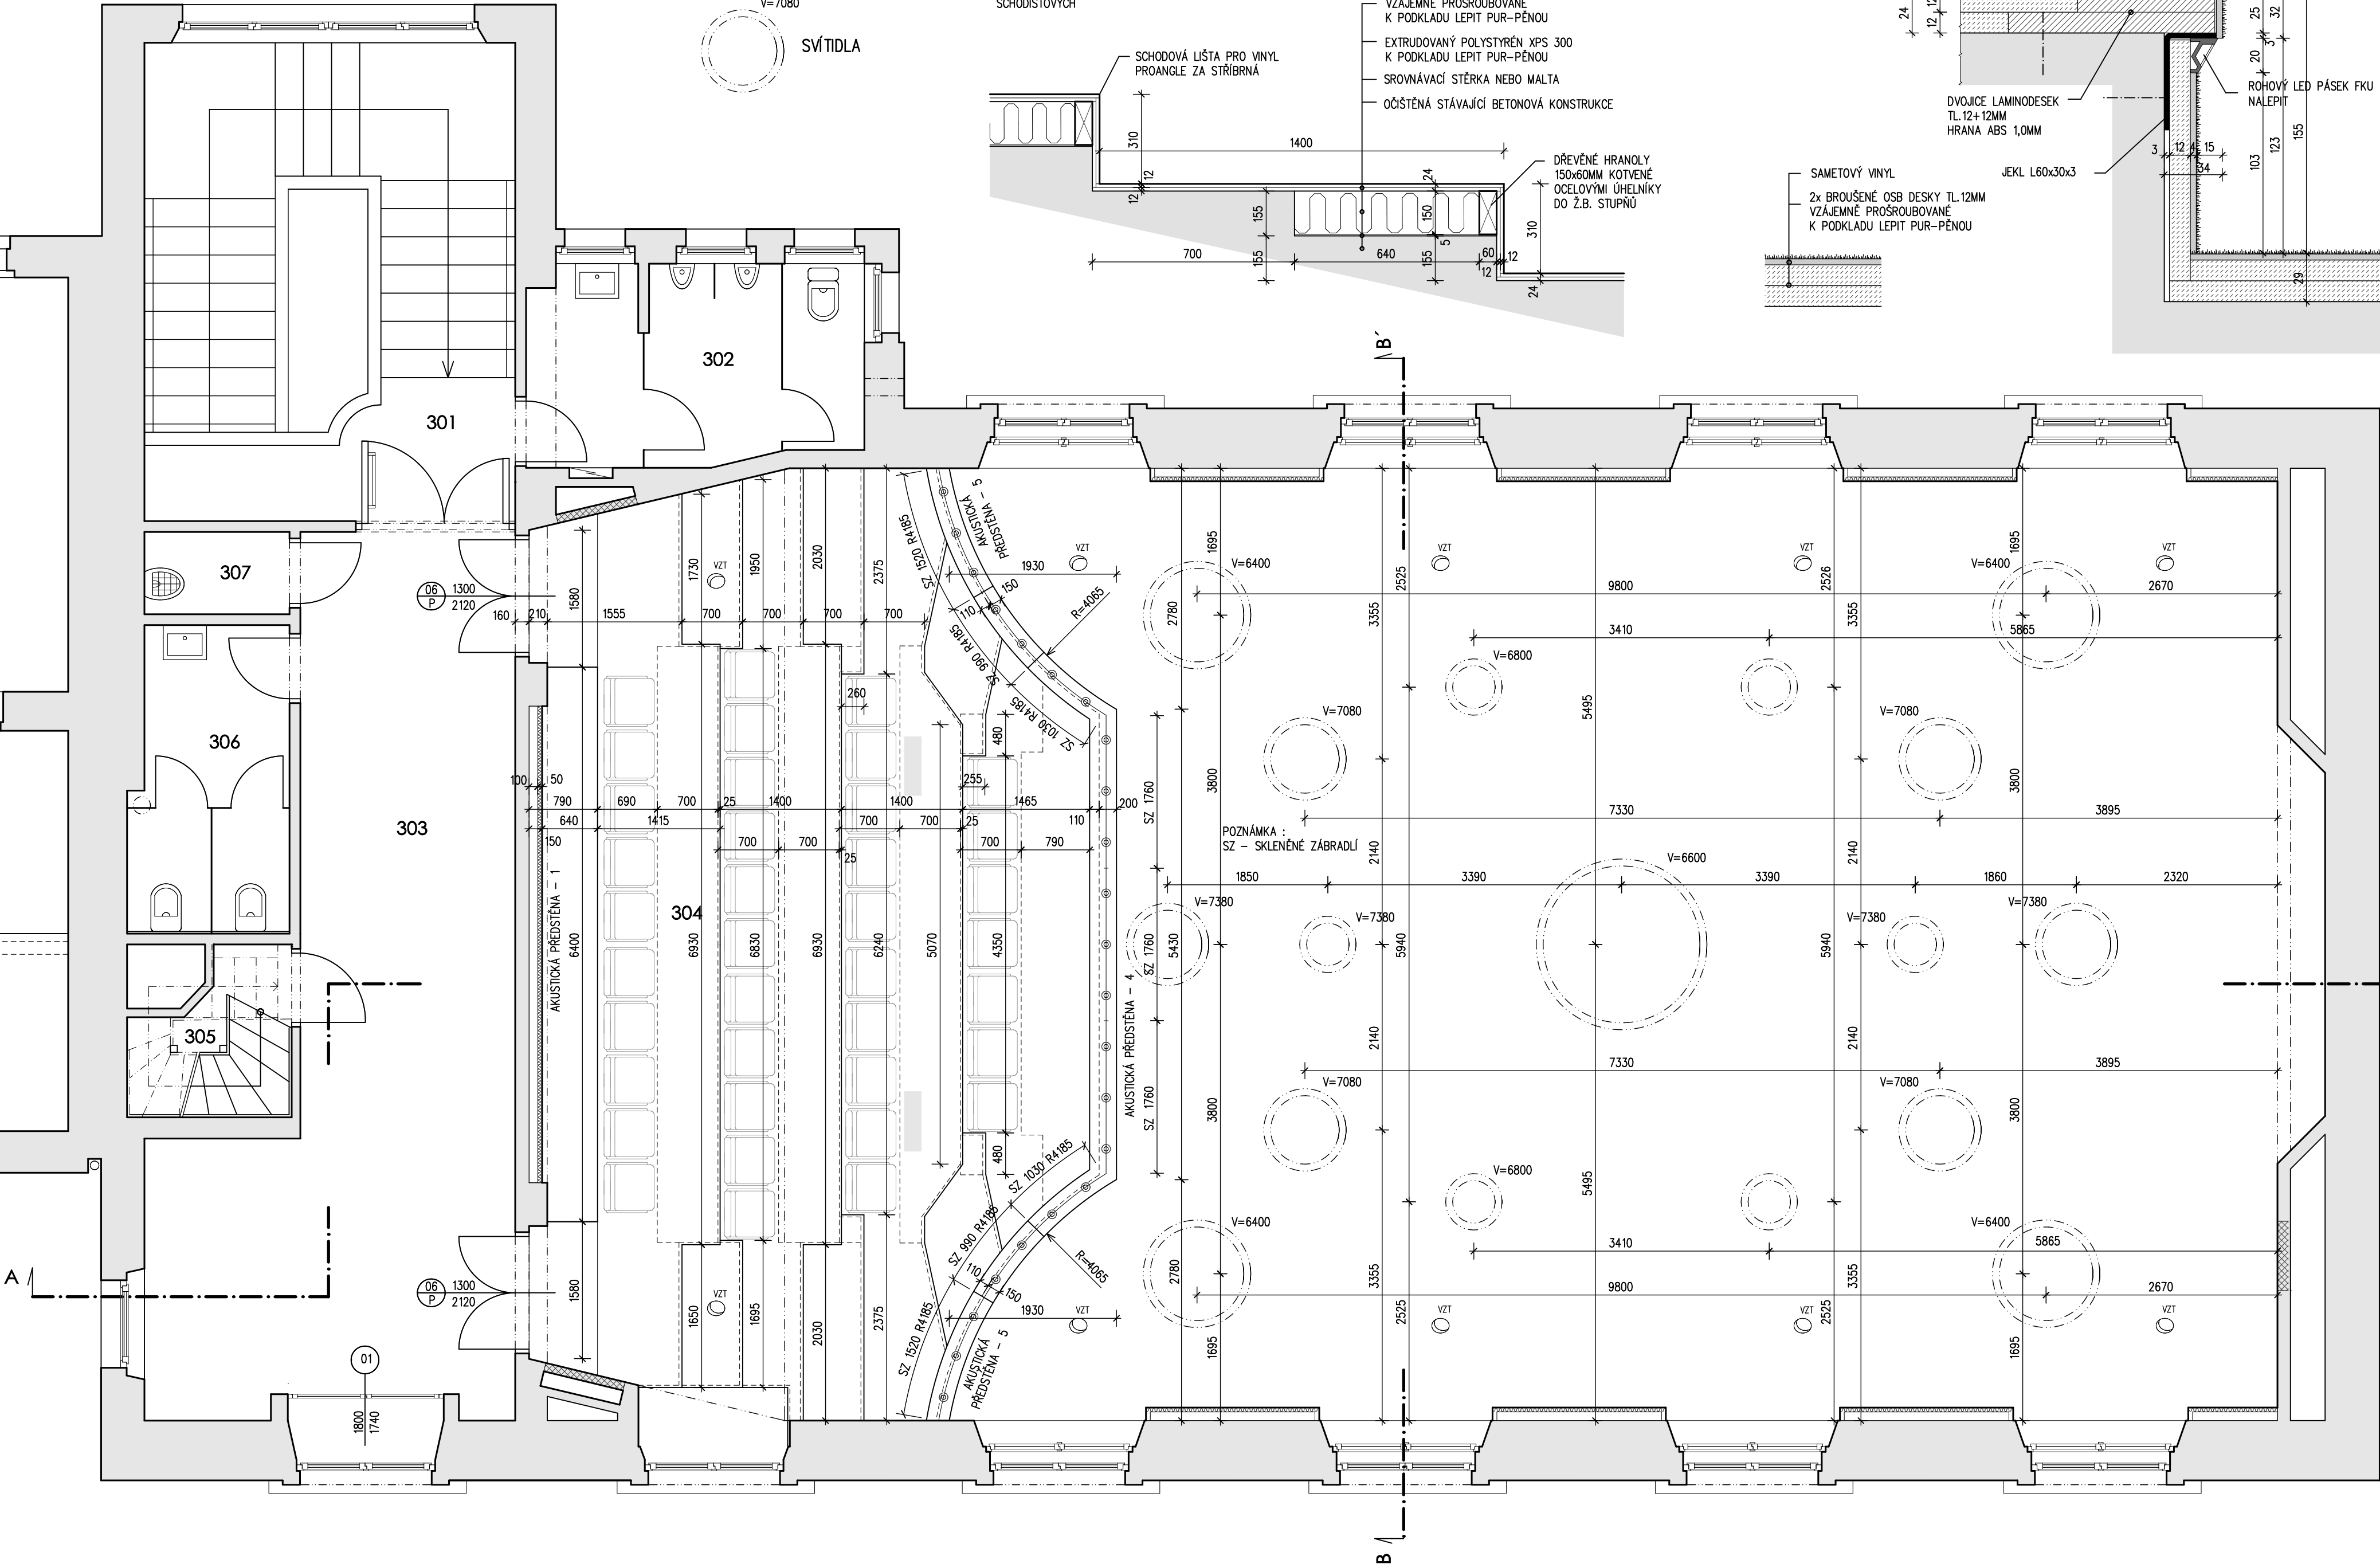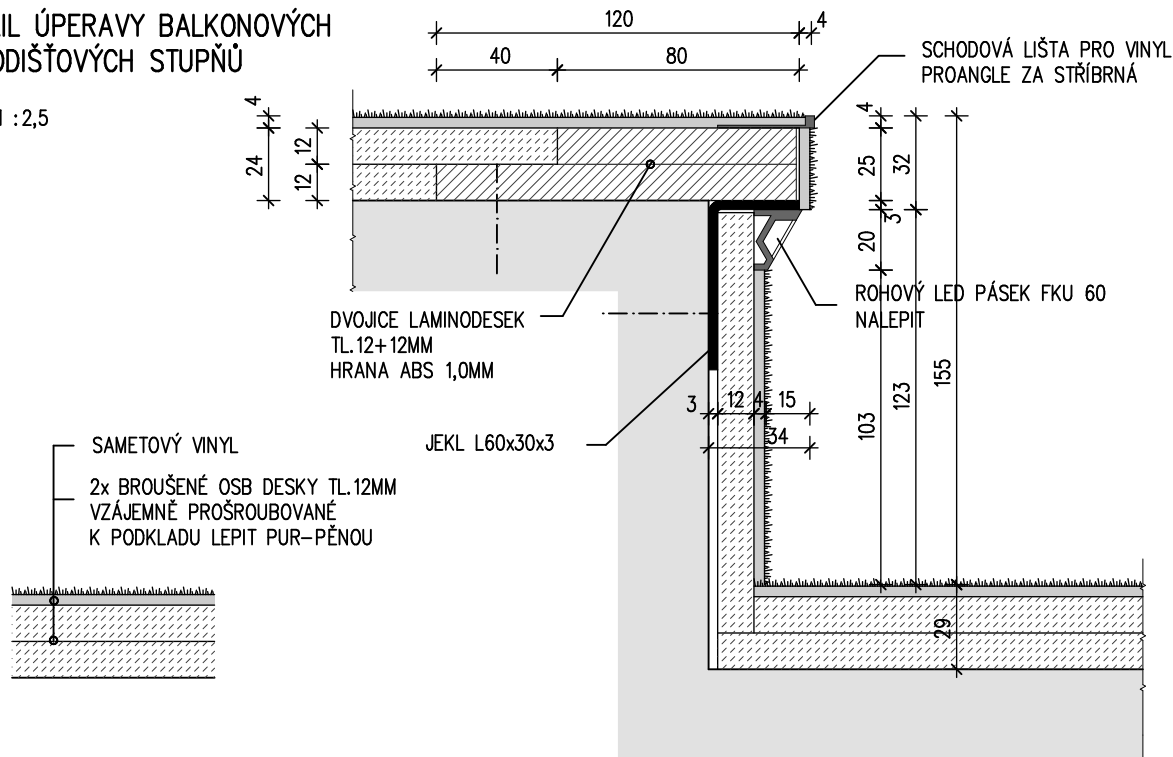


LEGENDA MÍSTNOSTÍ

Plocha= 30,63m2

OZN. MÍSTN.	NÁZEV MÍSTNOSTI	PLOCHA (M2)	S.V. STROP/PODHL.	ÚPRAVY POVRCHŮ			POZNÁMKA
				PODLAHY	STĚNY	STROPY	
303	HALA PŘEDSÁLÍ	30,6	2900	STÁVAJÍCÍ LITÉ TERACO	STÁVAJÍCÍ OMÍTKA	STÁVAJÍCÍ OMÍTKA	
304	SÁL - BALKÓN	60,9	2450-4740 2220-4540	SAMETOVÝ VINYL	STÁVAJÍCÍ OMÍTKA ŠTUK	AKUSTICKÝ SÁDROKARTON	
305	VLEZ DO PODKROVÍ	3,0		STÁVAJÍCÍ TERACO	STÁVAJÍCÍ OMÍTKA	ZATEPLENÝ SDK PODHLED	

OSTATNÍ MÍSTNOSTI BEZE ZMĚN

OBJEDNATEL: STATUTÁRNÍ MĚSTO DĚČÍN MÍROVÉ NÁMĚSTÍ 1175/5 40338 DĚČÍN 4			
ZHOTOVITEL: 	ATELIER SCHMIDT PETR A PAVEL SCHMIDTOVÉ	ING. PAVEL SCHMIDT AUTORIZOVANÝ INŽENÝR ČKAIT	
	CHELNÁ 924/26, 405 02 DĚČÍN 6 TEL.: 737 262 172, 774 260 565	PETR SCHMIDT AUTORIZOVANÝ TECHNIK ČKAIT	
REKONSTRUKCE SÁLU BUDOVY A6, REISOVA 1155 / 3			
PROFESE	NÁZEV VÝKRESU	ZAK.Č.	2003
STAVEBNÍ ČÁST	PŮDORYS 3.PATRA	DATUM	05/2020
		STUPEŇ DOK.	DPS
		MĚŘÍTKO	1:50
		ČÍSLO VÝKRESU	
		D1.1.3	