
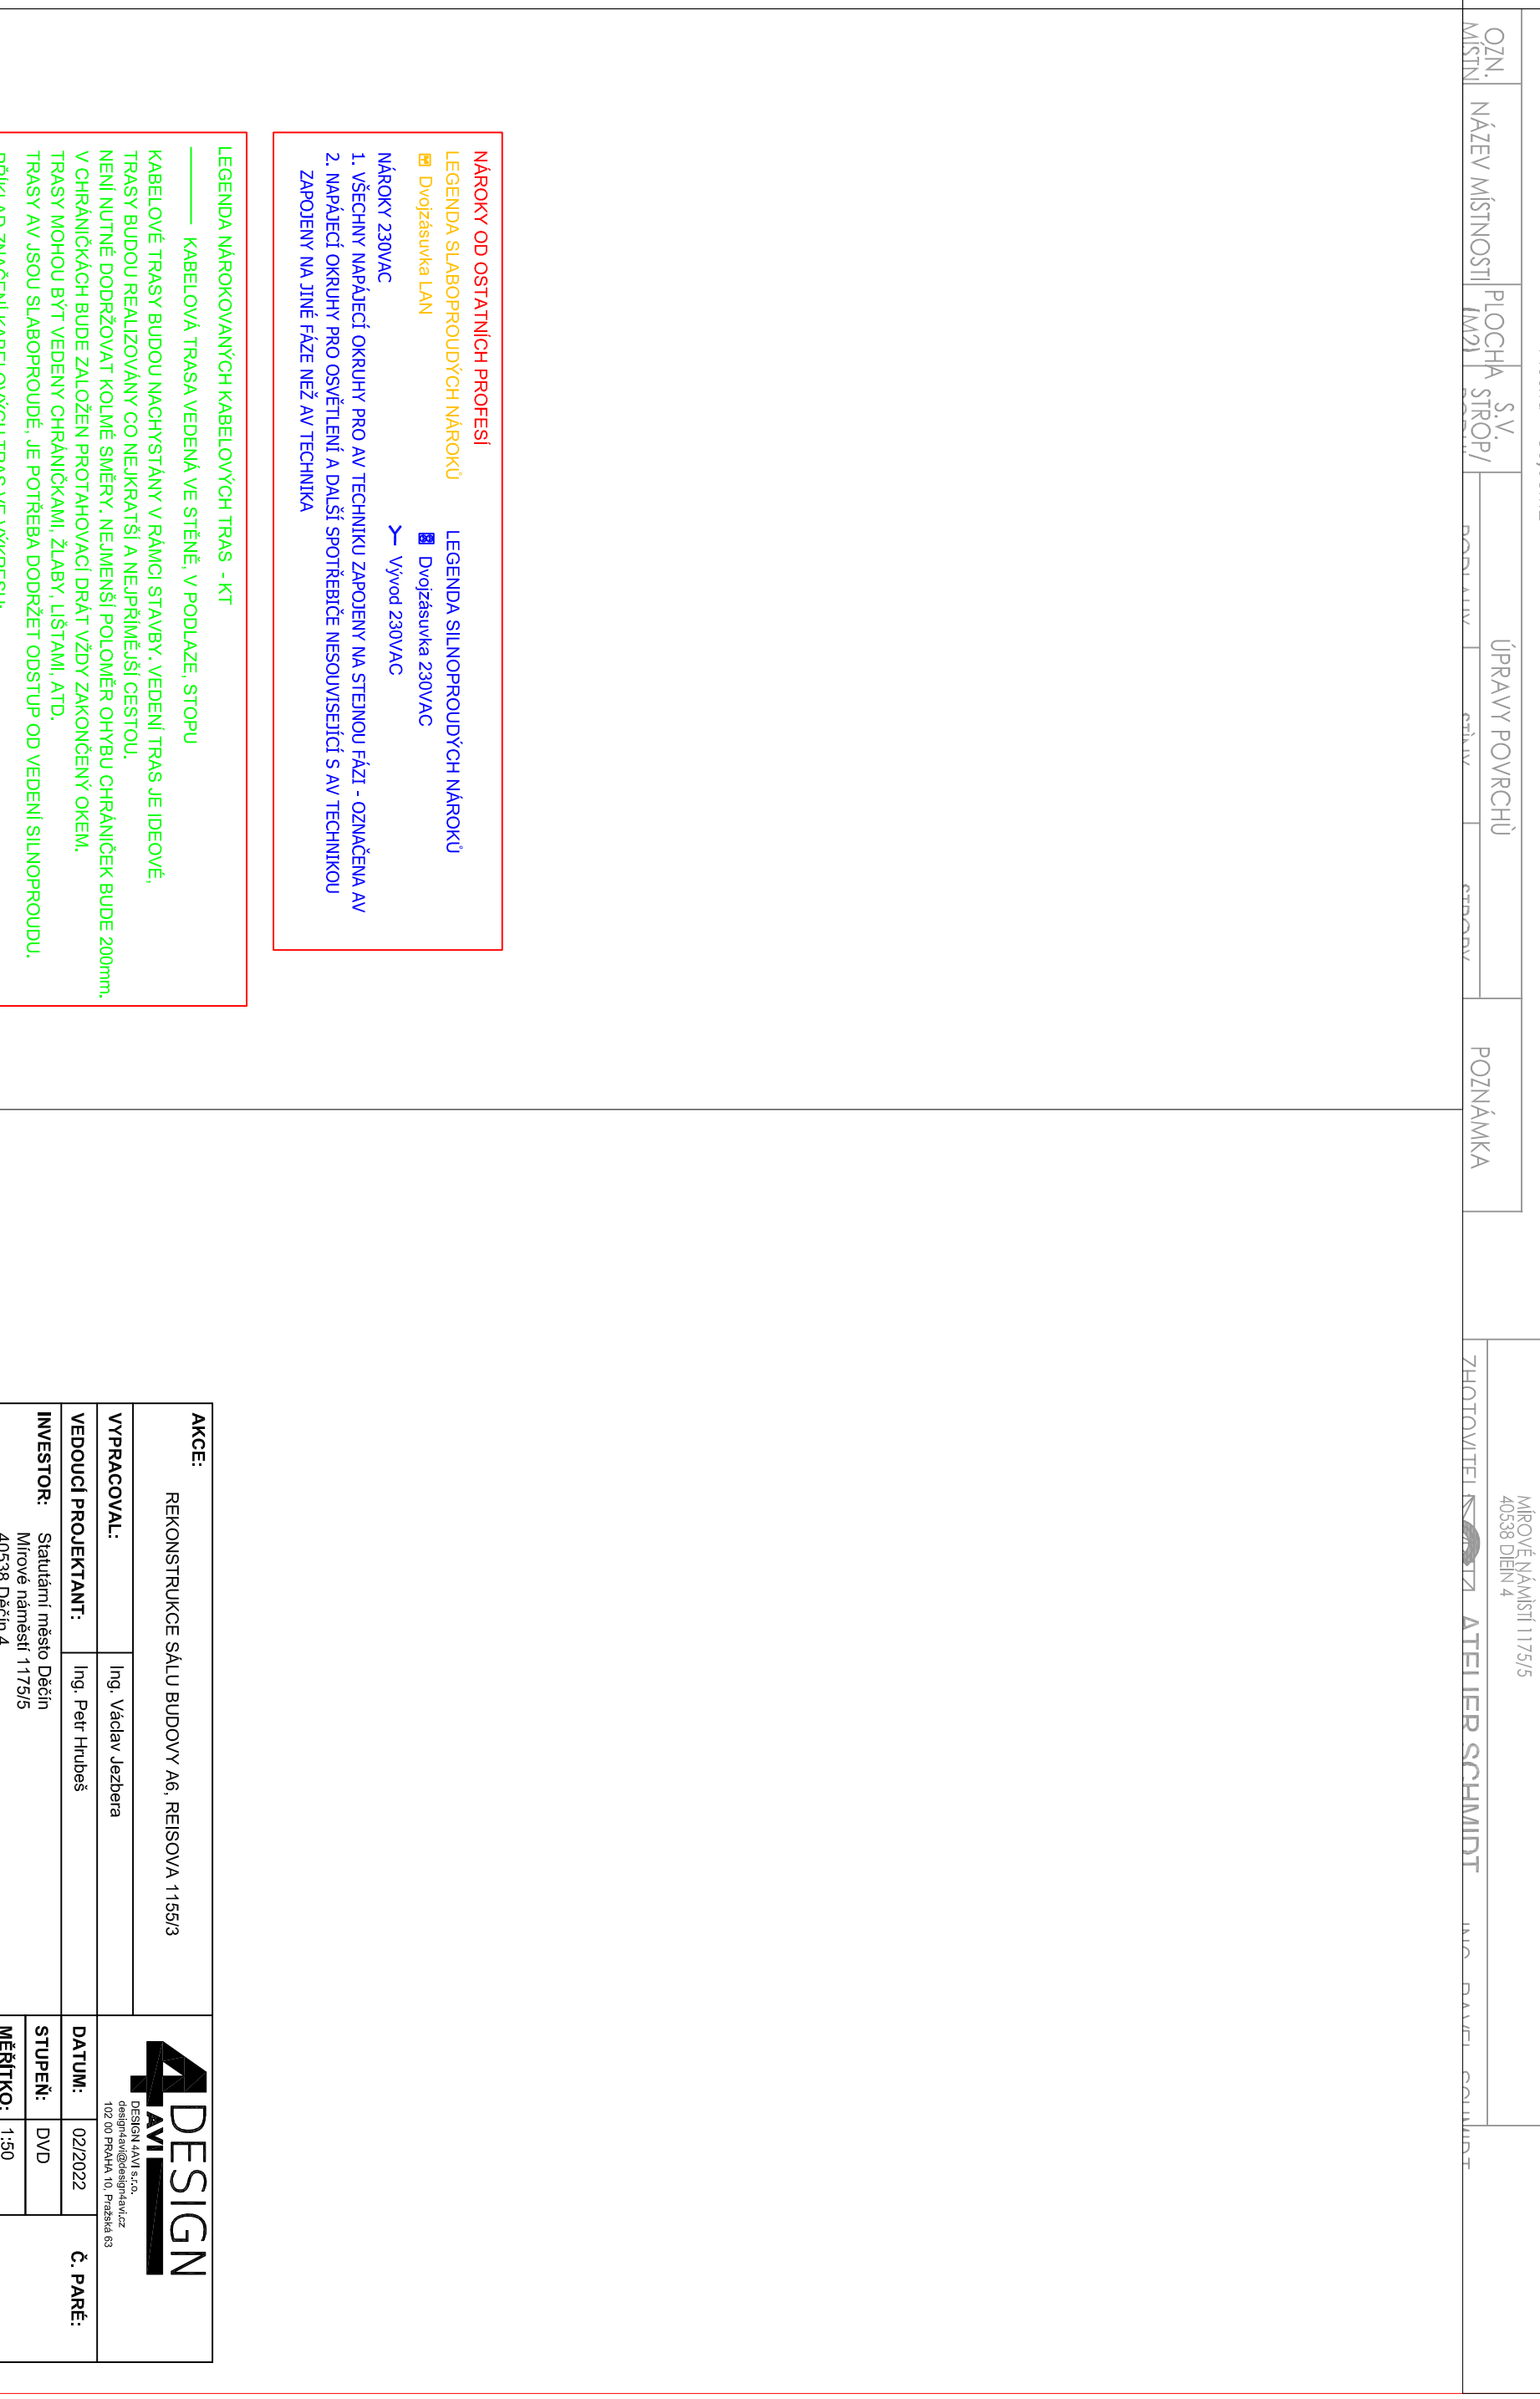


32

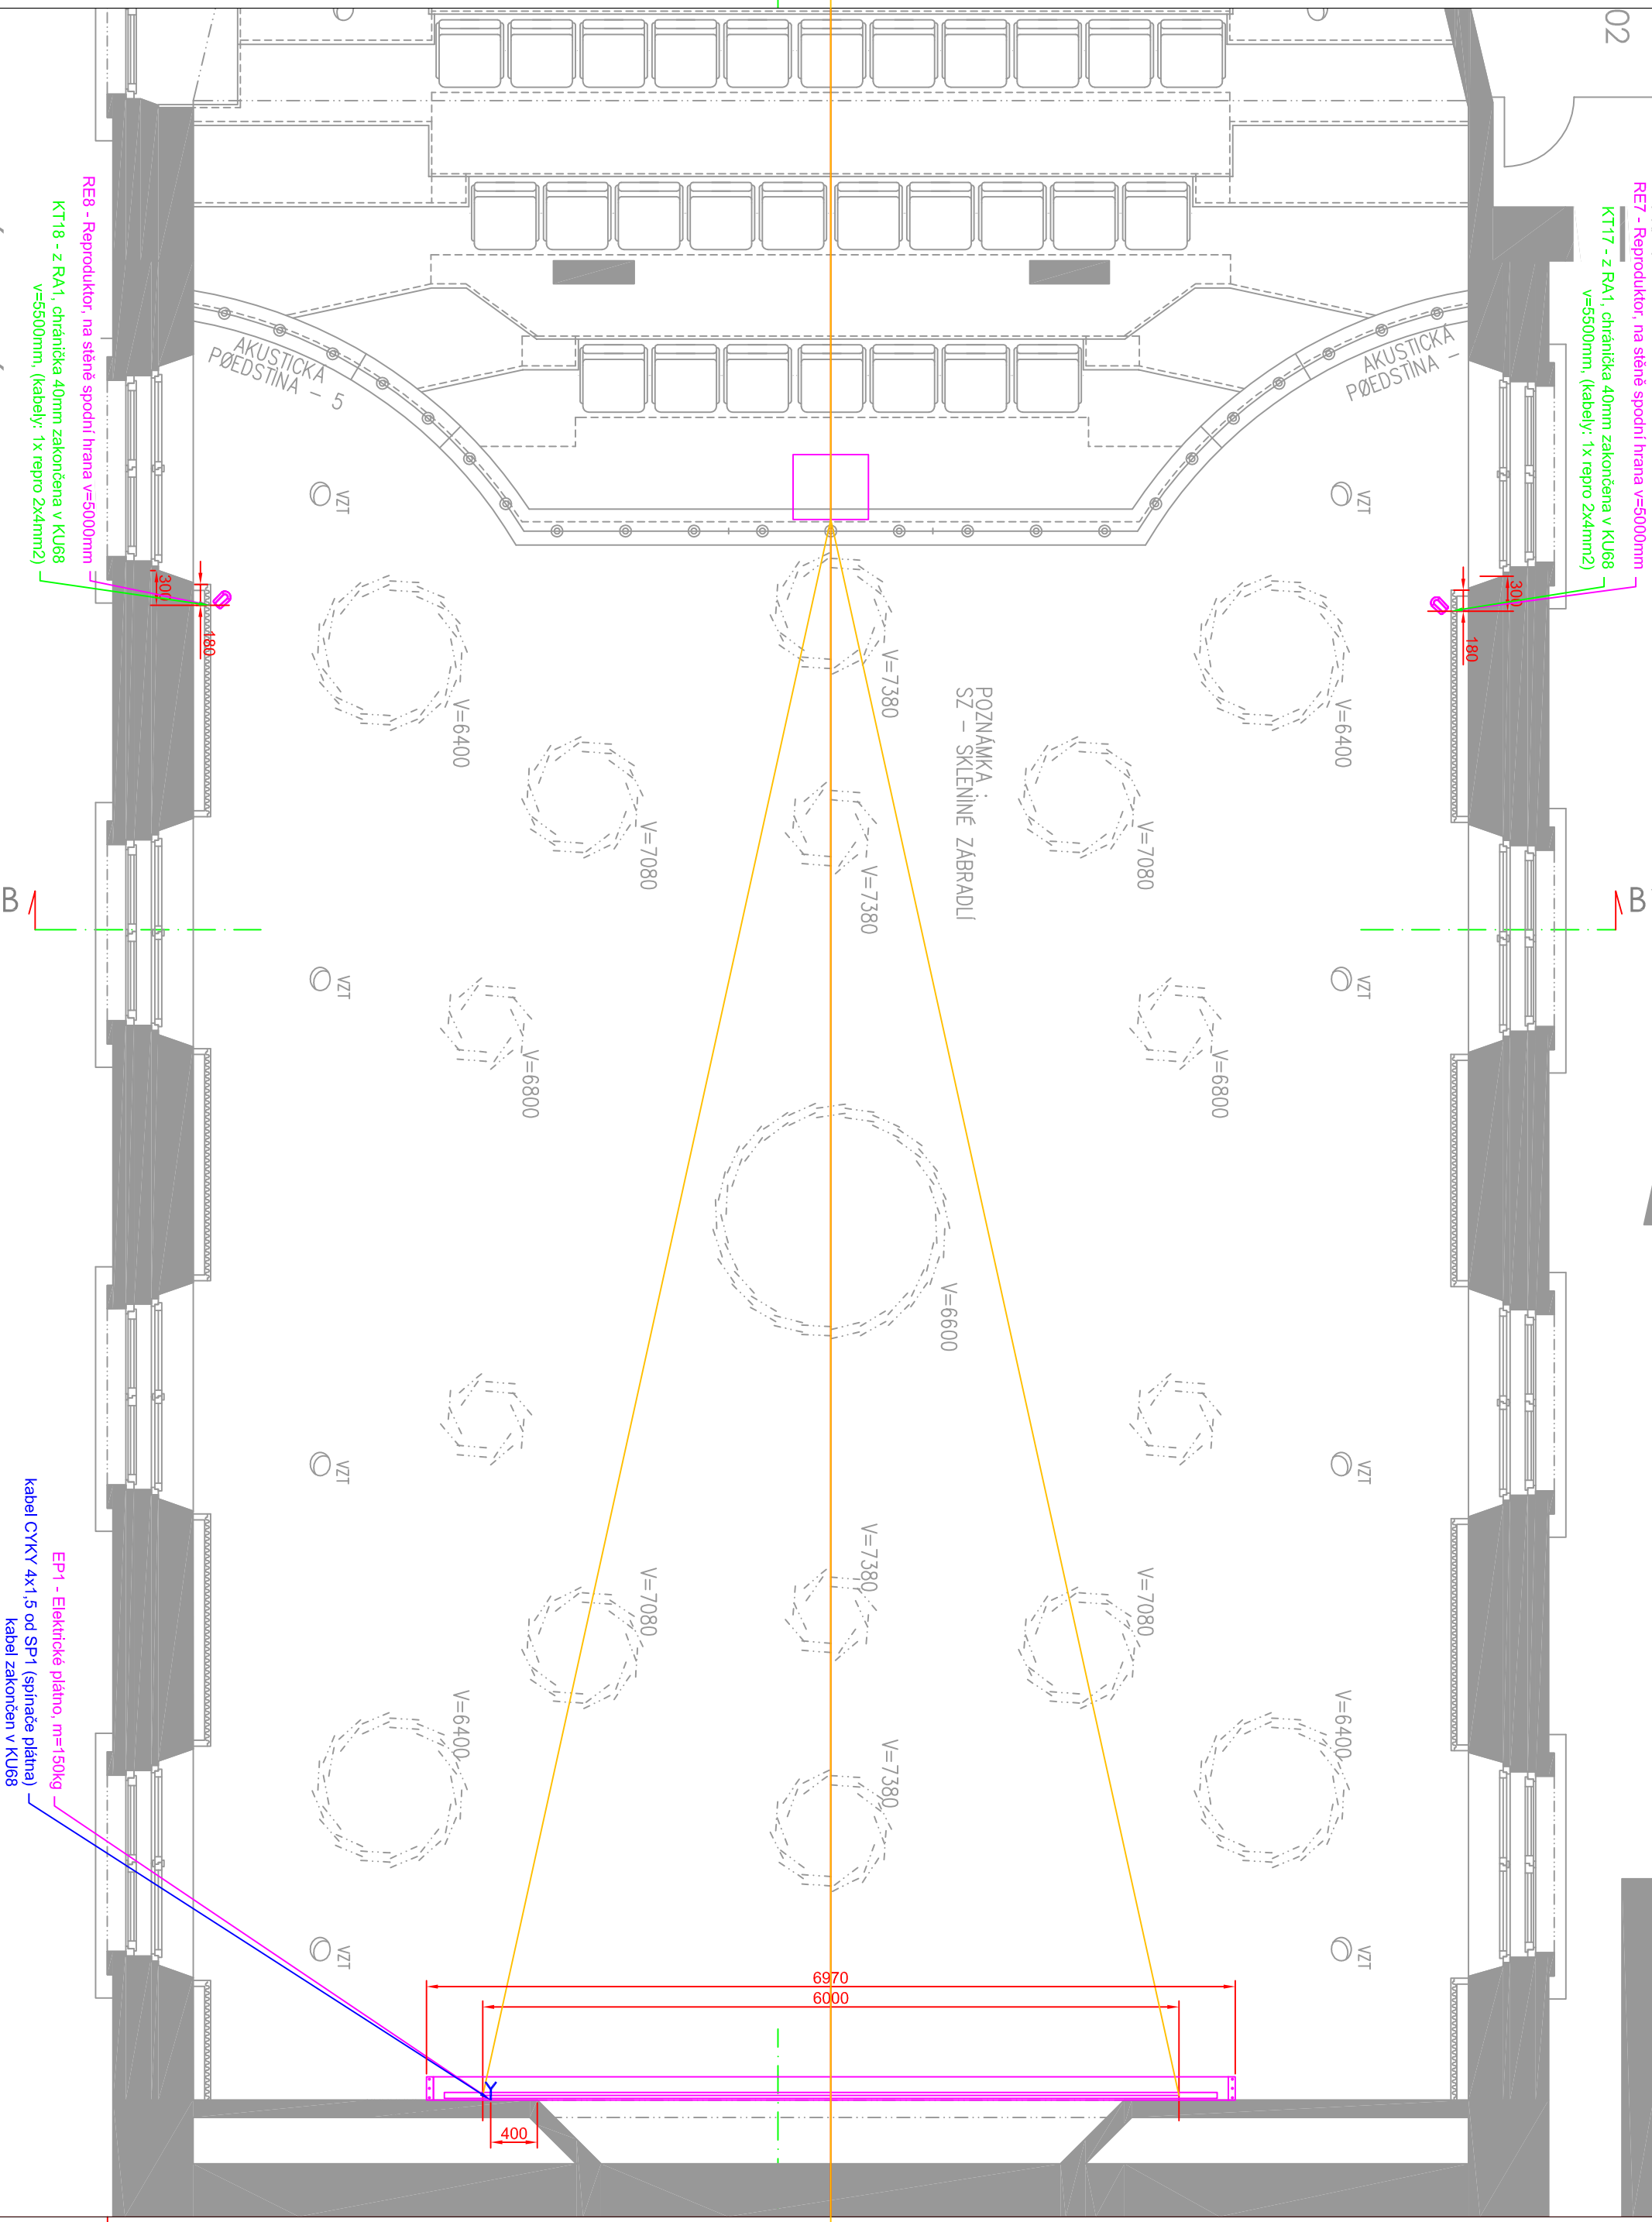

