


PŪDORYS 1:50

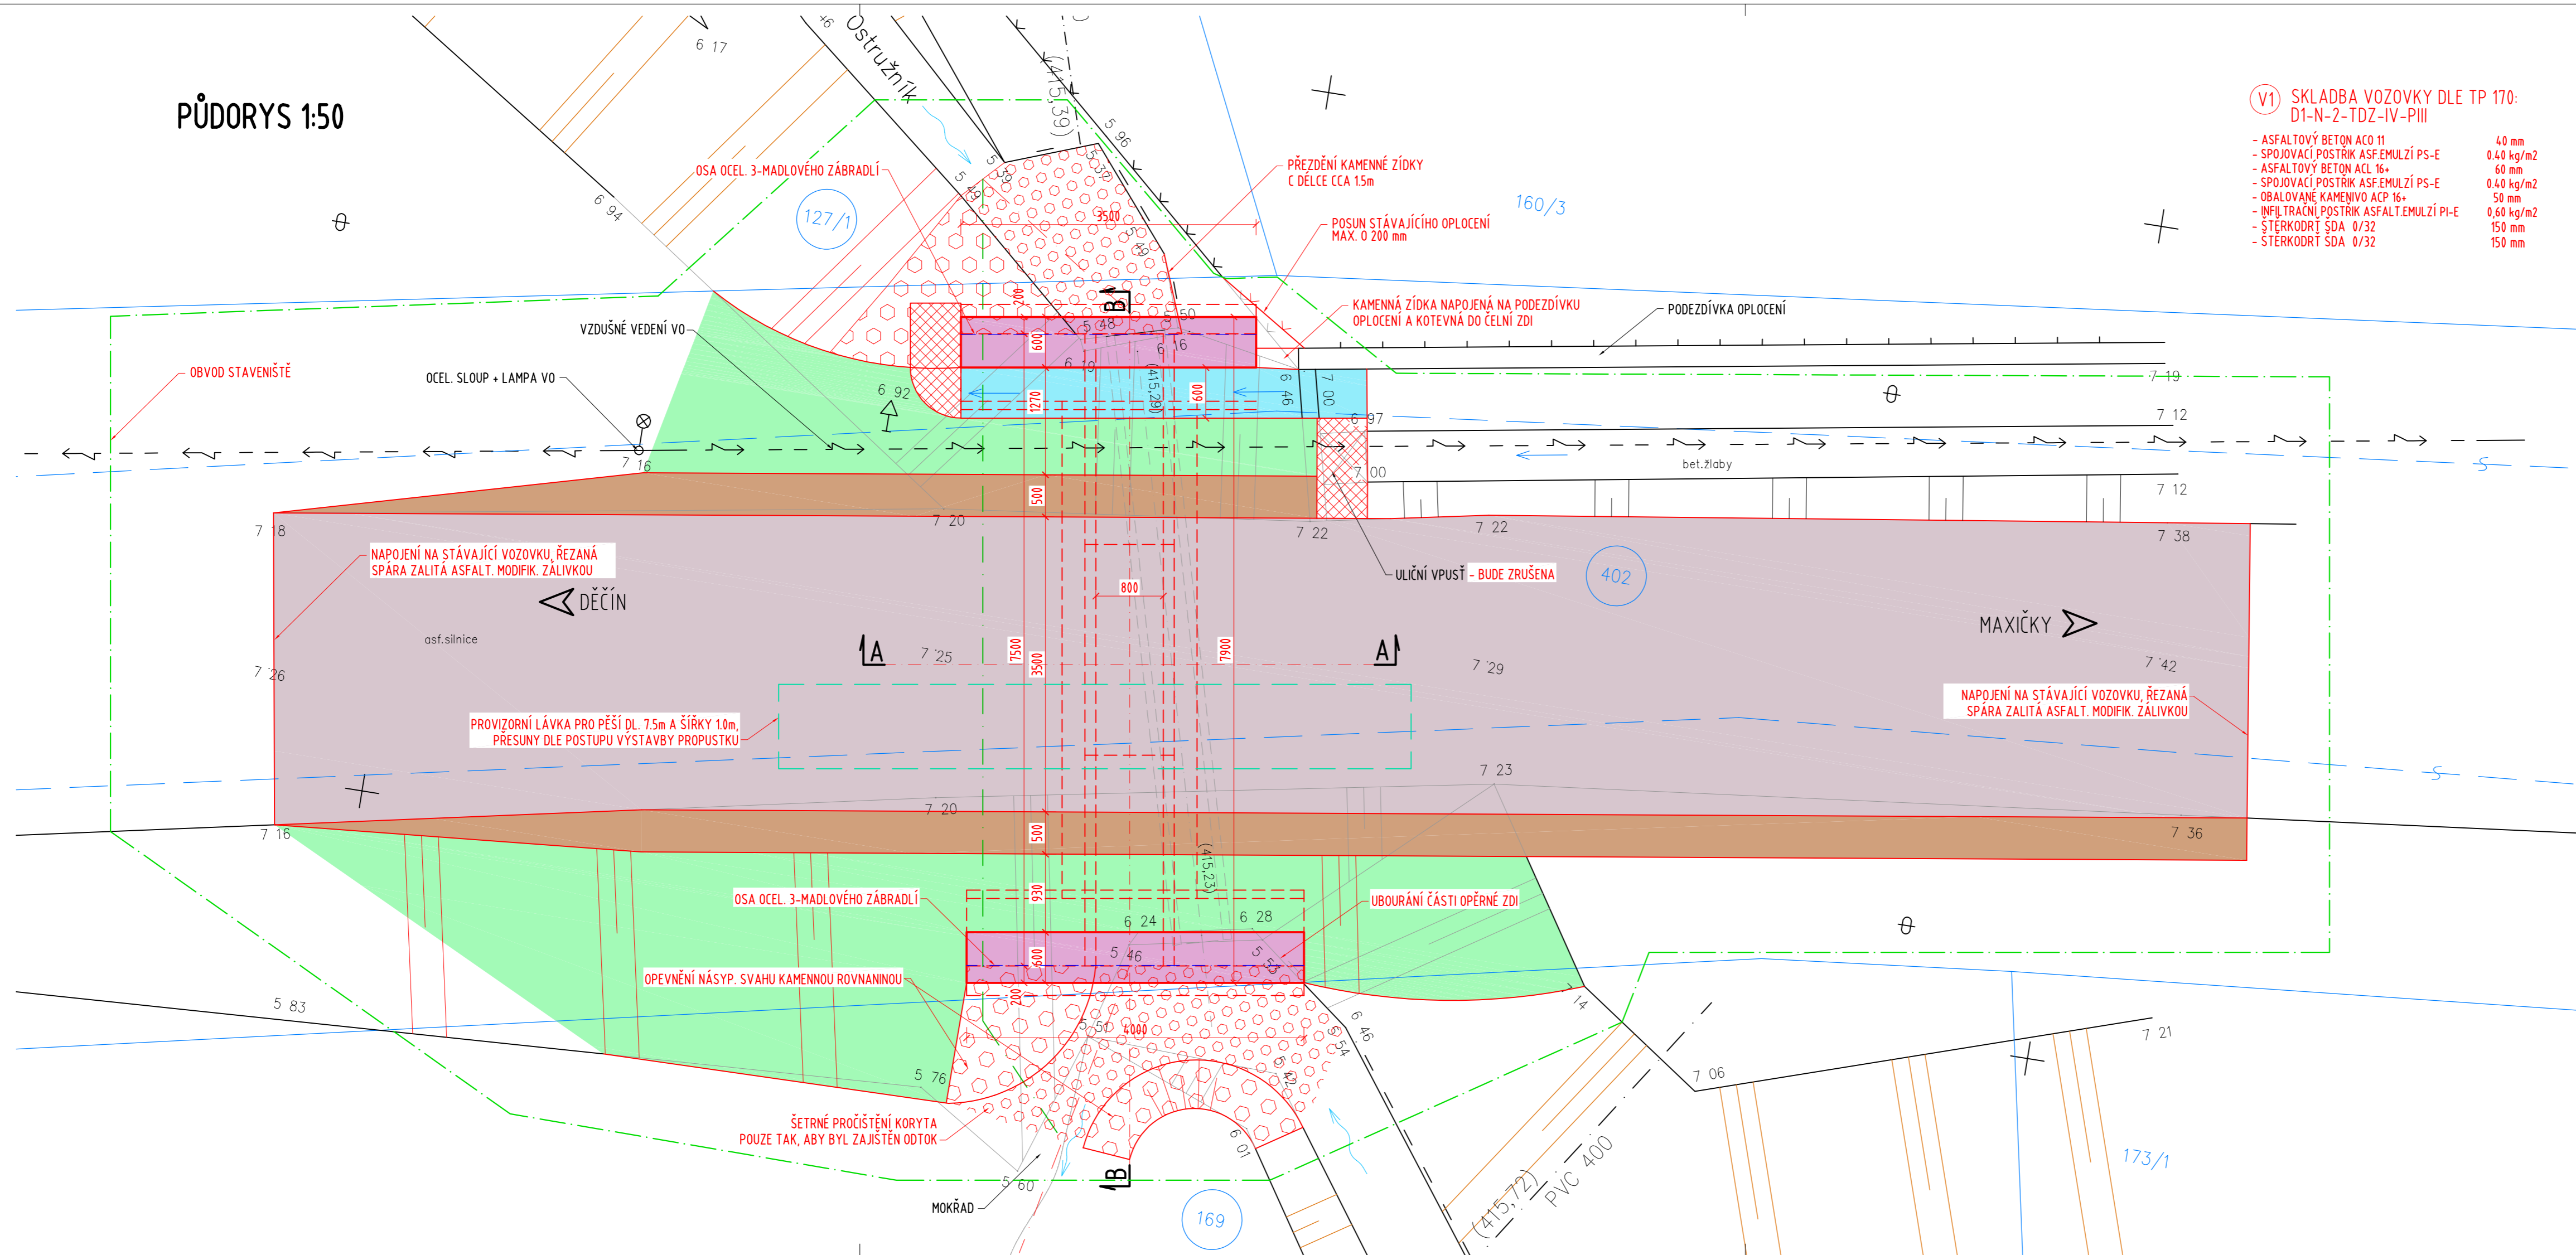

POZNÁMKA:

VŠECHNY IS BUDOU PŘED ZAŘÁZENÍM PRACÍ VYTÝČENY A OCHRÁNĚNY DLE POKYNŮ PŘÍSLUŠNÉHO SPRÁVCE - ZÁKRES IS JE POUZE ORIENTAČNÍ!

VŠEKKÉ BET.PLOCHY, KTERÉ PŘÍJDOU DO KONTAKTU ZE ZEMINOU BUDOU OPATŘENY NÁTEREM ALP+2xALN PROTI ZEMNÍ VLHKOSTI

VŠECHNY HRANY, POKUD NENÍ UVEDENO JINAK, BUDOU ZKOŠENY 20/20 mm

PŘESNOST VYTÝČENÍ A GEOMETRICKÉ ODCHYLKY PŘI PROVÁDĚNÍ MUSÍ SPLŇOVAT POŽADAVKY ČSN 73 0420 (ČÁST 1: ZÁKLADNÍ POŽADAVKY A ČÁST 2: VYTÝČOVACÍ ODCHYLKY) A TKP

PO CELOU DOBU STAVBY MUSÍ BÝT ZAJIŠTĚN BEZPEČNÝ PŘECHOD PĚŠÍCH PŘES STAVBY

ZŘÍZENÍ PROVIZORNÍ LÁVKY PRO PĚŠÍ BUDE V REŽII VYBRANÉHO ZHOTOVITELE A PODLEHÁ SCHVÁLENÍ TDS

BETON DLE ČSN EN 206-1:

PODKLADNÍ BETON	C 12/15 - X0
ŘÍMSY	C30/37- XC4, XD3, XF4
DRÍK OPĚR	C 25/30 -XA1, XC3, XF3
OBETONÁVKA PROPUSTKU	C 25/30 -XF3
ŽÁKLAD	C 25/30 - XA1, XC3, XF3
VÝPLŇOVÉ BETONY	C 12/15 - X0


LEGENDA:

- | | |
|---|---|
|  | OBNOVA ŽIVIČNÉHO KRYTU VOZOVKY |
|  | ŽELEZOBETONOVÉ ŘÍMSY |
|  | KAMENNÁ ROVNANINA |
|  | KAMENNÁ DLAŽBA MIN. TL. 200mm
DO BETONU O MIN. TL. 150mm |
|  | BET. ŽLABOVKY |
|  | OHUMUSOVÁNÍ A OSETÍ TRAVNÍM SEMENEM |
|  | DOPLNĚNÍ KRAJNICE ŠTĚRKODRTÍ |
|  | HRANICE KATASTRU |
|  | STÁVAJÍCÍ STAV |
|  | NOVÝ STAV |
|  | OBVOD STAVENIŠTĚ |
|  | POZEMKY DOTČENÉ STAVBOU |

SOUŘADNICOVÝ SYSTÉM: S-JTSK
VÝŠKOVÝ SYSTÉM: Bpv

SO 101

Oprava propustku

 <p>Pod Vodáárnou 4746 466 05 Jablonec nad Nisou +420 734 158 363</p>	vypracoval	ING.R.LOUTHANOVA	investor	SM DEČIN
	zodp. projektant	ING.R.LOUTHANOVA	zak. číslo	19-051
	akce :	Oprava propustku přes tok Ostružník, Dečín - Maxičky	datum	03/2021
			stupeň	DSP, PDPS
			měřítka	1:50
	příloha:	Půdorys - nový stav	č. přílohy:	paré:
			D.1.4.	