
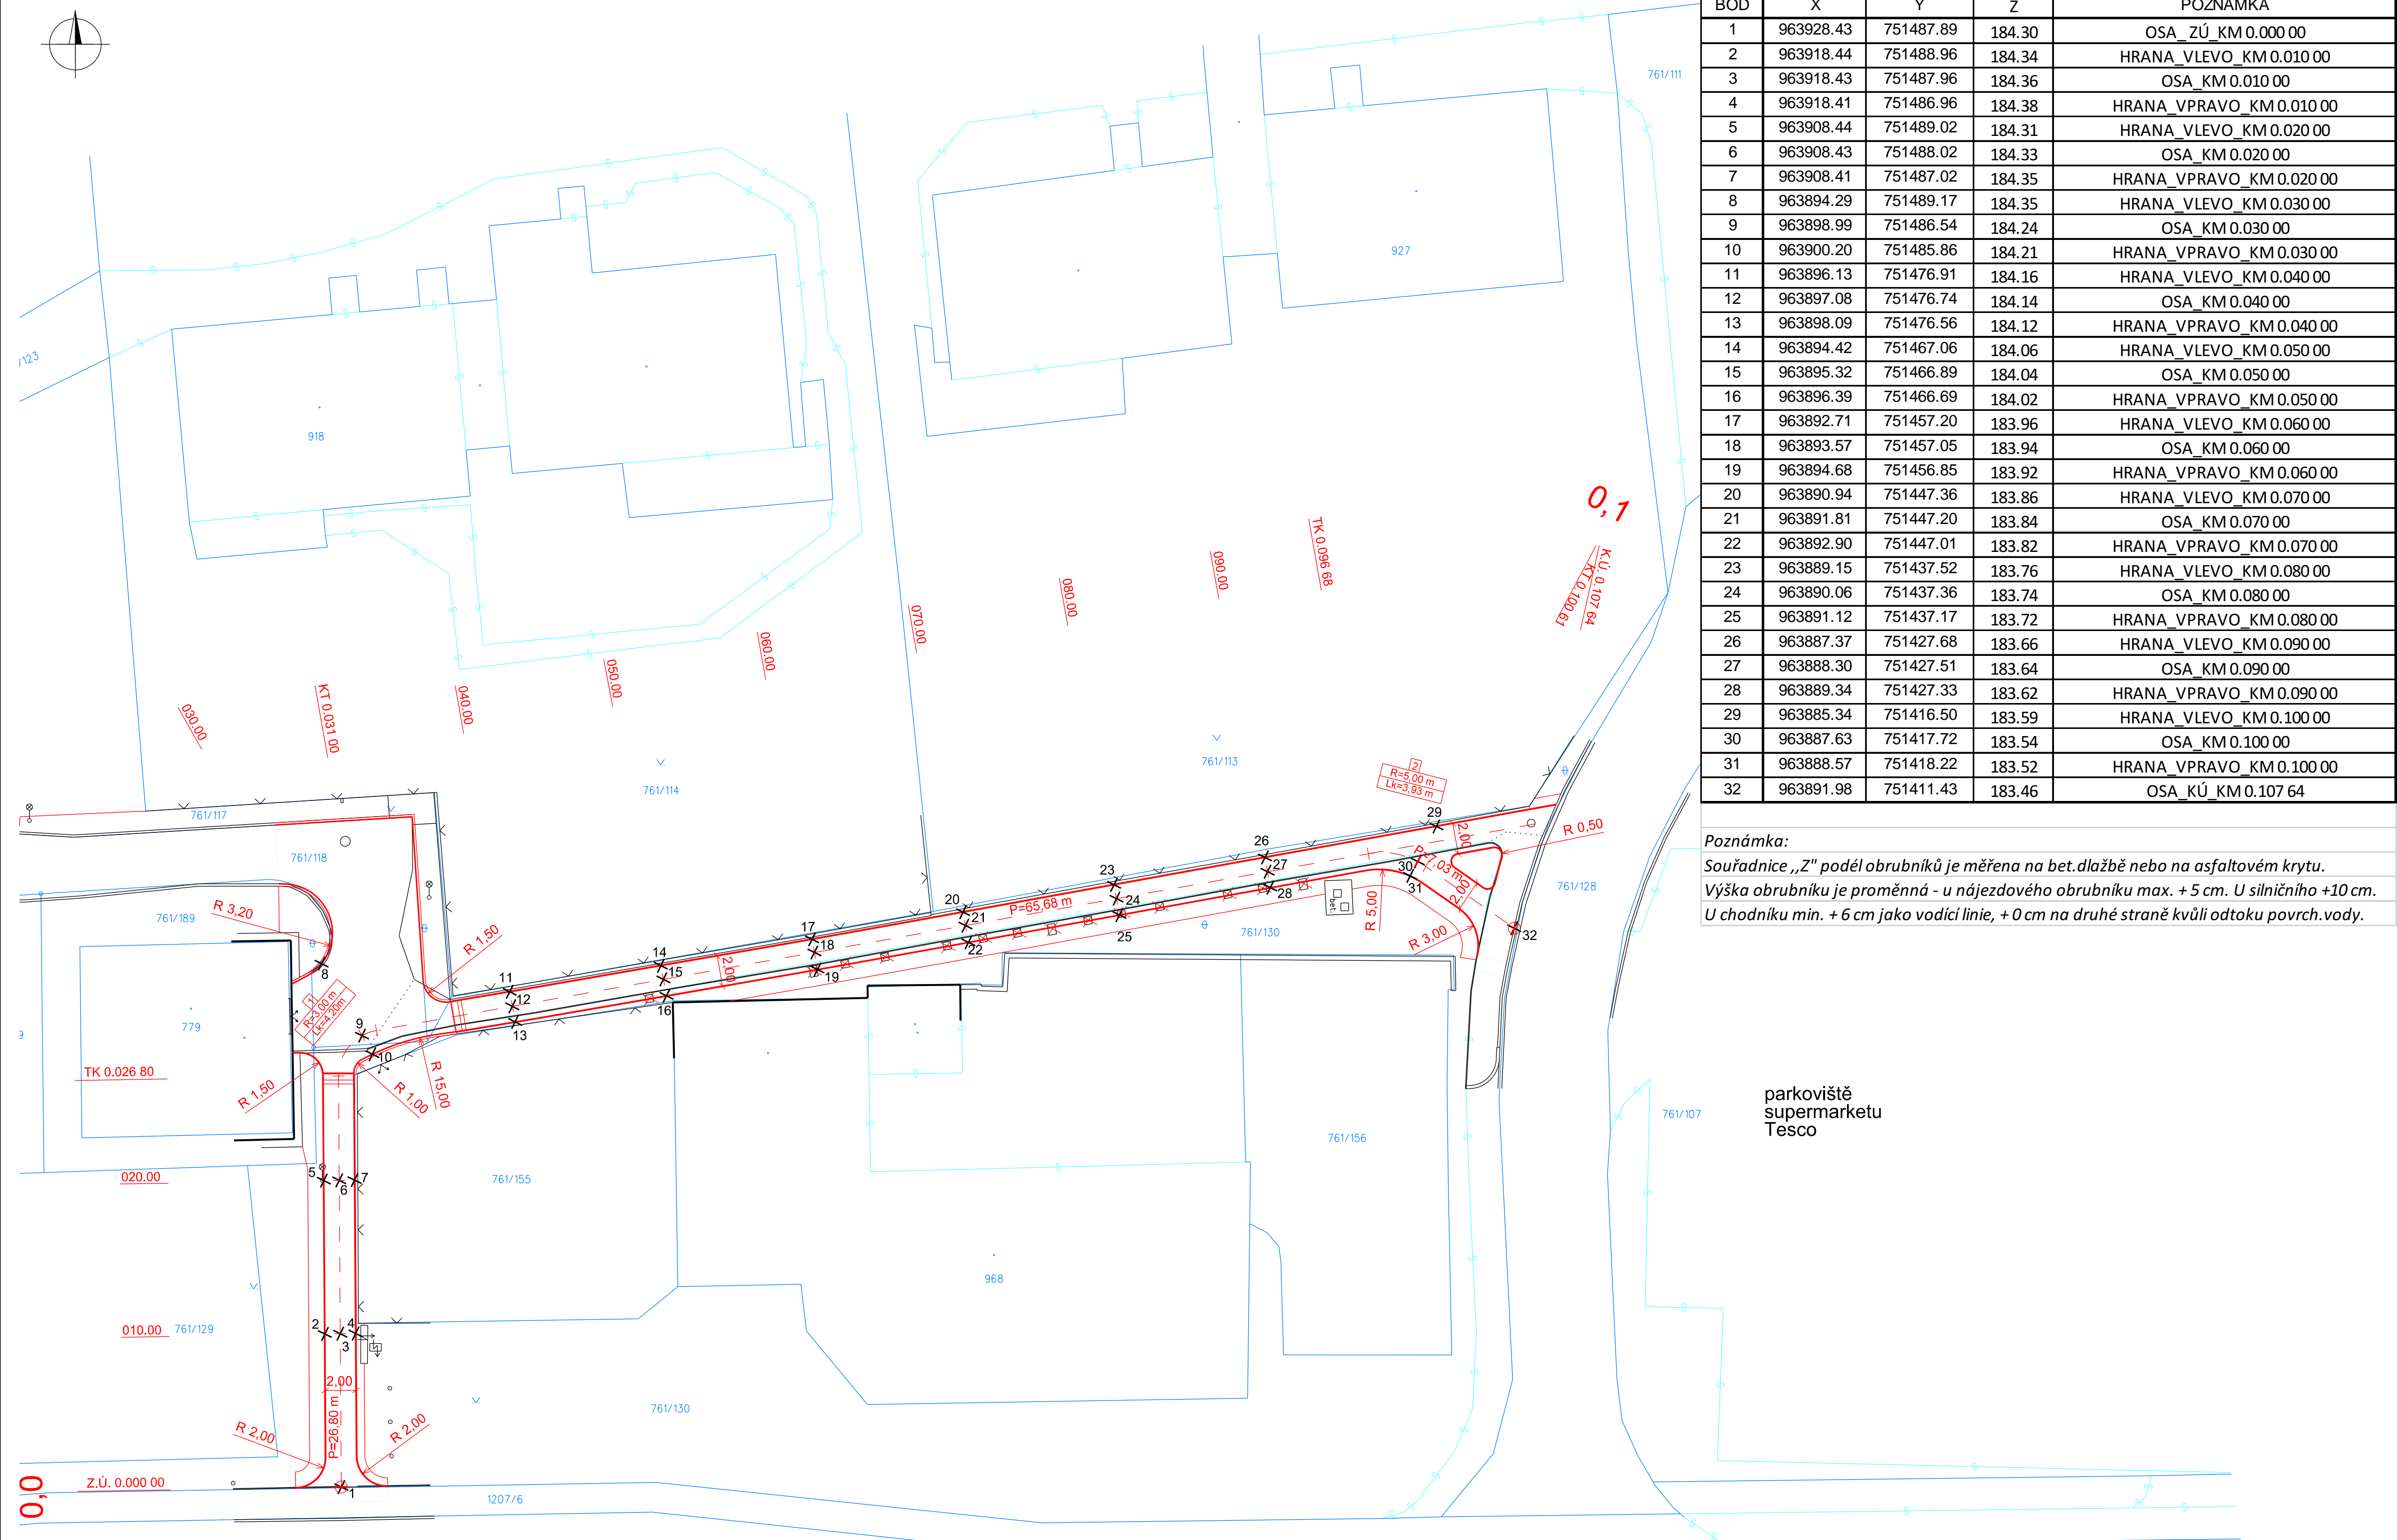


VYTYČOVACÍ SITUACE  
M 1:250

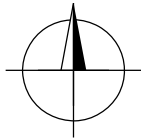

| SEZNAM VYTYČOVANÝCH BODŮ |           |           |        |                          |
|--------------------------|-----------|-----------|--------|--------------------------|
| SO 101 - Oprava chodníku |           |           |        |                          |
| BOD                      | X         | Y         | Z      | POZNÁMKA                 |
| 1                        | 963928.43 | 751487.89 | 184.30 | OSA_ZÚ_KM 0.000 00       |
| 2                        | 963918.44 | 751488.96 | 184.34 | HRANA_VLEVO_KM 0.010 00  |
| 3                        | 963918.43 | 751487.96 | 184.36 | OSA_KM 0.010 00          |
| 4                        | 963918.41 | 751486.96 | 184.38 | HRANA_VPRAVO_KM 0.010 00 |
| 5                        | 963908.44 | 751489.02 | 184.31 | HRANA_VLEVO_KM 0.020 00  |
| 6                        | 963908.43 | 751488.02 | 184.33 | OSA_KM 0.020 00          |
| 7                        | 963908.41 | 751487.02 | 184.35 | HRANA_VPRAVO_KM 0.020 00 |
| 8                        | 963894.29 | 751489.17 | 184.35 | HRANA_VLEVO_KM 0.030 00  |
| 9                        | 963898.99 | 751486.54 | 184.24 | OSA_KM 0.030 00          |
| 10                       | 963900.20 | 751485.86 | 184.21 | HRANA_VPRAVO_KM 0.030 00 |
| 11                       | 963896.13 | 751476.91 | 184.16 | HRANA_VLEVO_KM 0.040 00  |
| 12                       | 963897.08 | 751476.74 | 184.14 | OSA_KM 0.040 00          |
| 13                       | 963898.09 | 751476.56 | 184.12 | HRANA_VPRAVO_KM 0.040 00 |
| 14                       | 963894.42 | 751467.06 | 184.06 | HRANA_VLEVO_KM 0.050 00  |
| 15                       | 963895.32 | 751466.89 | 184.04 | OSA_KM 0.050 00          |
| 16                       | 963896.39 | 751466.69 | 184.02 | HRANA_VPRAVO_KM 0.050 00 |
| 17                       | 963892.71 | 751457.20 | 183.96 | HRANA_VLEVO_KM 0.060 00  |
| 18                       | 963893.57 | 751457.05 | 183.94 | OSA_KM 0.060 00          |
| 19                       | 963894.68 | 751456.85 | 183.92 | HRANA_VPRAVO_KM 0.060 00 |
| 20                       | 963890.94 | 751447.36 | 183.86 | HRANA_VLEVO_KM 0.070 00  |
| 21                       | 963891.81 | 751447.20 | 183.84 | OSA_KM 0.070 00          |
| 22                       | 963892.90 | 751447.01 | 183.82 | HRANA_VPRAVO_KM 0.070 00 |
| 23                       | 963889.15 | 751437.52 | 183.76 | HRANA_VLEVO_KM 0.080 00  |
| 24                       | 963890.06 | 751437.36 | 183.74 | OSA_KM 0.080 00          |
| 25                       | 963891.12 | 751437.17 | 183.72 | HRANA_VPRAVO_KM 0.080 00 |
| 26                       | 963887.37 | 751427.68 | 183.66 | HRANA_VLEVO_KM 0.090 00  |
| 27                       | 963888.30 | 751427.51 | 183.64 | OSA_KM 0.090 00          |
| 28                       | 963889.34 | 751427.33 | 183.62 | HRANA_VPRAVO_KM 0.090 00 |
| 29                       | 963885.34 | 751416.50 | 183.59 | HRANA_VLEVO_KM 0.100 00  |
| 30                       | 963887.63 | 751417.72 | 183.54 | OSA_KM 0.100 00          |
| 31                       | 963888.57 | 751418.22 | 183.52 | HRANA_VPRAVO_KM 0.100 00 |
| 32                       | 963891.98 | 751411.43 | 183.46 | OSA_KÚ_KM 0.107 64       |

Poznámka:  
Souřadnice „Z“ podél obrubníků je měřena na bet.dlažbě nebo na asfaltovém krytu.  
Výška obrubníku je proměnná - u nájezdového obrubníku max. + 5 cm. U silničního +10 cm.  
U chodníku min. + 6 cm jako vodící linie, + 0 cm na druhé straně kvůli odtoku povrch.vody.

LEGENDA

- KN - hranice parcel
- KN - vnitřní kresba parcel
- Zaměření polohopisu a výškopisu
- Osa chodníku
- Návrh (hrany, obruby, zatravnění)
- XY<sub>xx</sub>

Označení vytyčovaného bodu

SOUŘADNICOVÝ SYSTÉM S-JTSK  
VÝŠKOVÝ SYSTÉM BpV

INVESTOR

STATUTÁRNÍ MĚSTO DĚČÍN  
MAGISTRÁT MĚSTA DĚČÍN  
Mírové náměstí 1175/5, 405 38 Děčín

SO 101    OPRAVA CHODNÍKU

STAVBA

PD - OSVĚTLENÍ A ÚPRAVA BAHNITÉ  
CESTY NA DLÁŽDĚNÝ CHODNÍK V BYNOVĚ

S.A.W. CONSULTING s.r.o.

Praha 2324, 407 47 Varnsdorf

středisko UL: Božtěšická 216/34, 400 01 Ústí n. L.

web: www.sawconsulting.cz

e-mail: info@sawconsulting.cz

|                      |                       |                    |                 |                   |
|----------------------|-----------------------|--------------------|-----------------|-------------------|
| VYPRACOVAL           | ZODPOVĚDNÝ PROJEKTANT | TECHNICKÁ KONTROLA | INVESTOR        | STAT. MĚSTO DĚČÍN |
| ING. DÁŠA ŠTARMANOVÁ | ING. JIŘÍ HENYCH      | ING. FILIP KUČERA  | ZAKÁZKOVÉ ČÍSLO | 2021-034          |
|                      |                       |                    | DATUM           | 09/2021           |
|                      |                       |                    | STUPĚŇ          | DUSP/PDPS         |
|                      |                       |                    | MĚŘITKO         | 1:250             |
| PŘÍLOHA              | VYTYČOVACÍ SITUACE    |                    | Č. PŘÍLOHY      | PARE              |
|                      |                       |                    | 1.1.6           |                   |