


PODÉLNÝ PROFIL
M 1:200/20

KATASTRÁLNÍ ÚZEMÍ:	NEBOČADY [607193]
KRAJ:	ÚSTECKÝ [CZ042]
STAVEBNÍ OBJEKT:	SO 101 CHODNÍK

SILNICE II/261





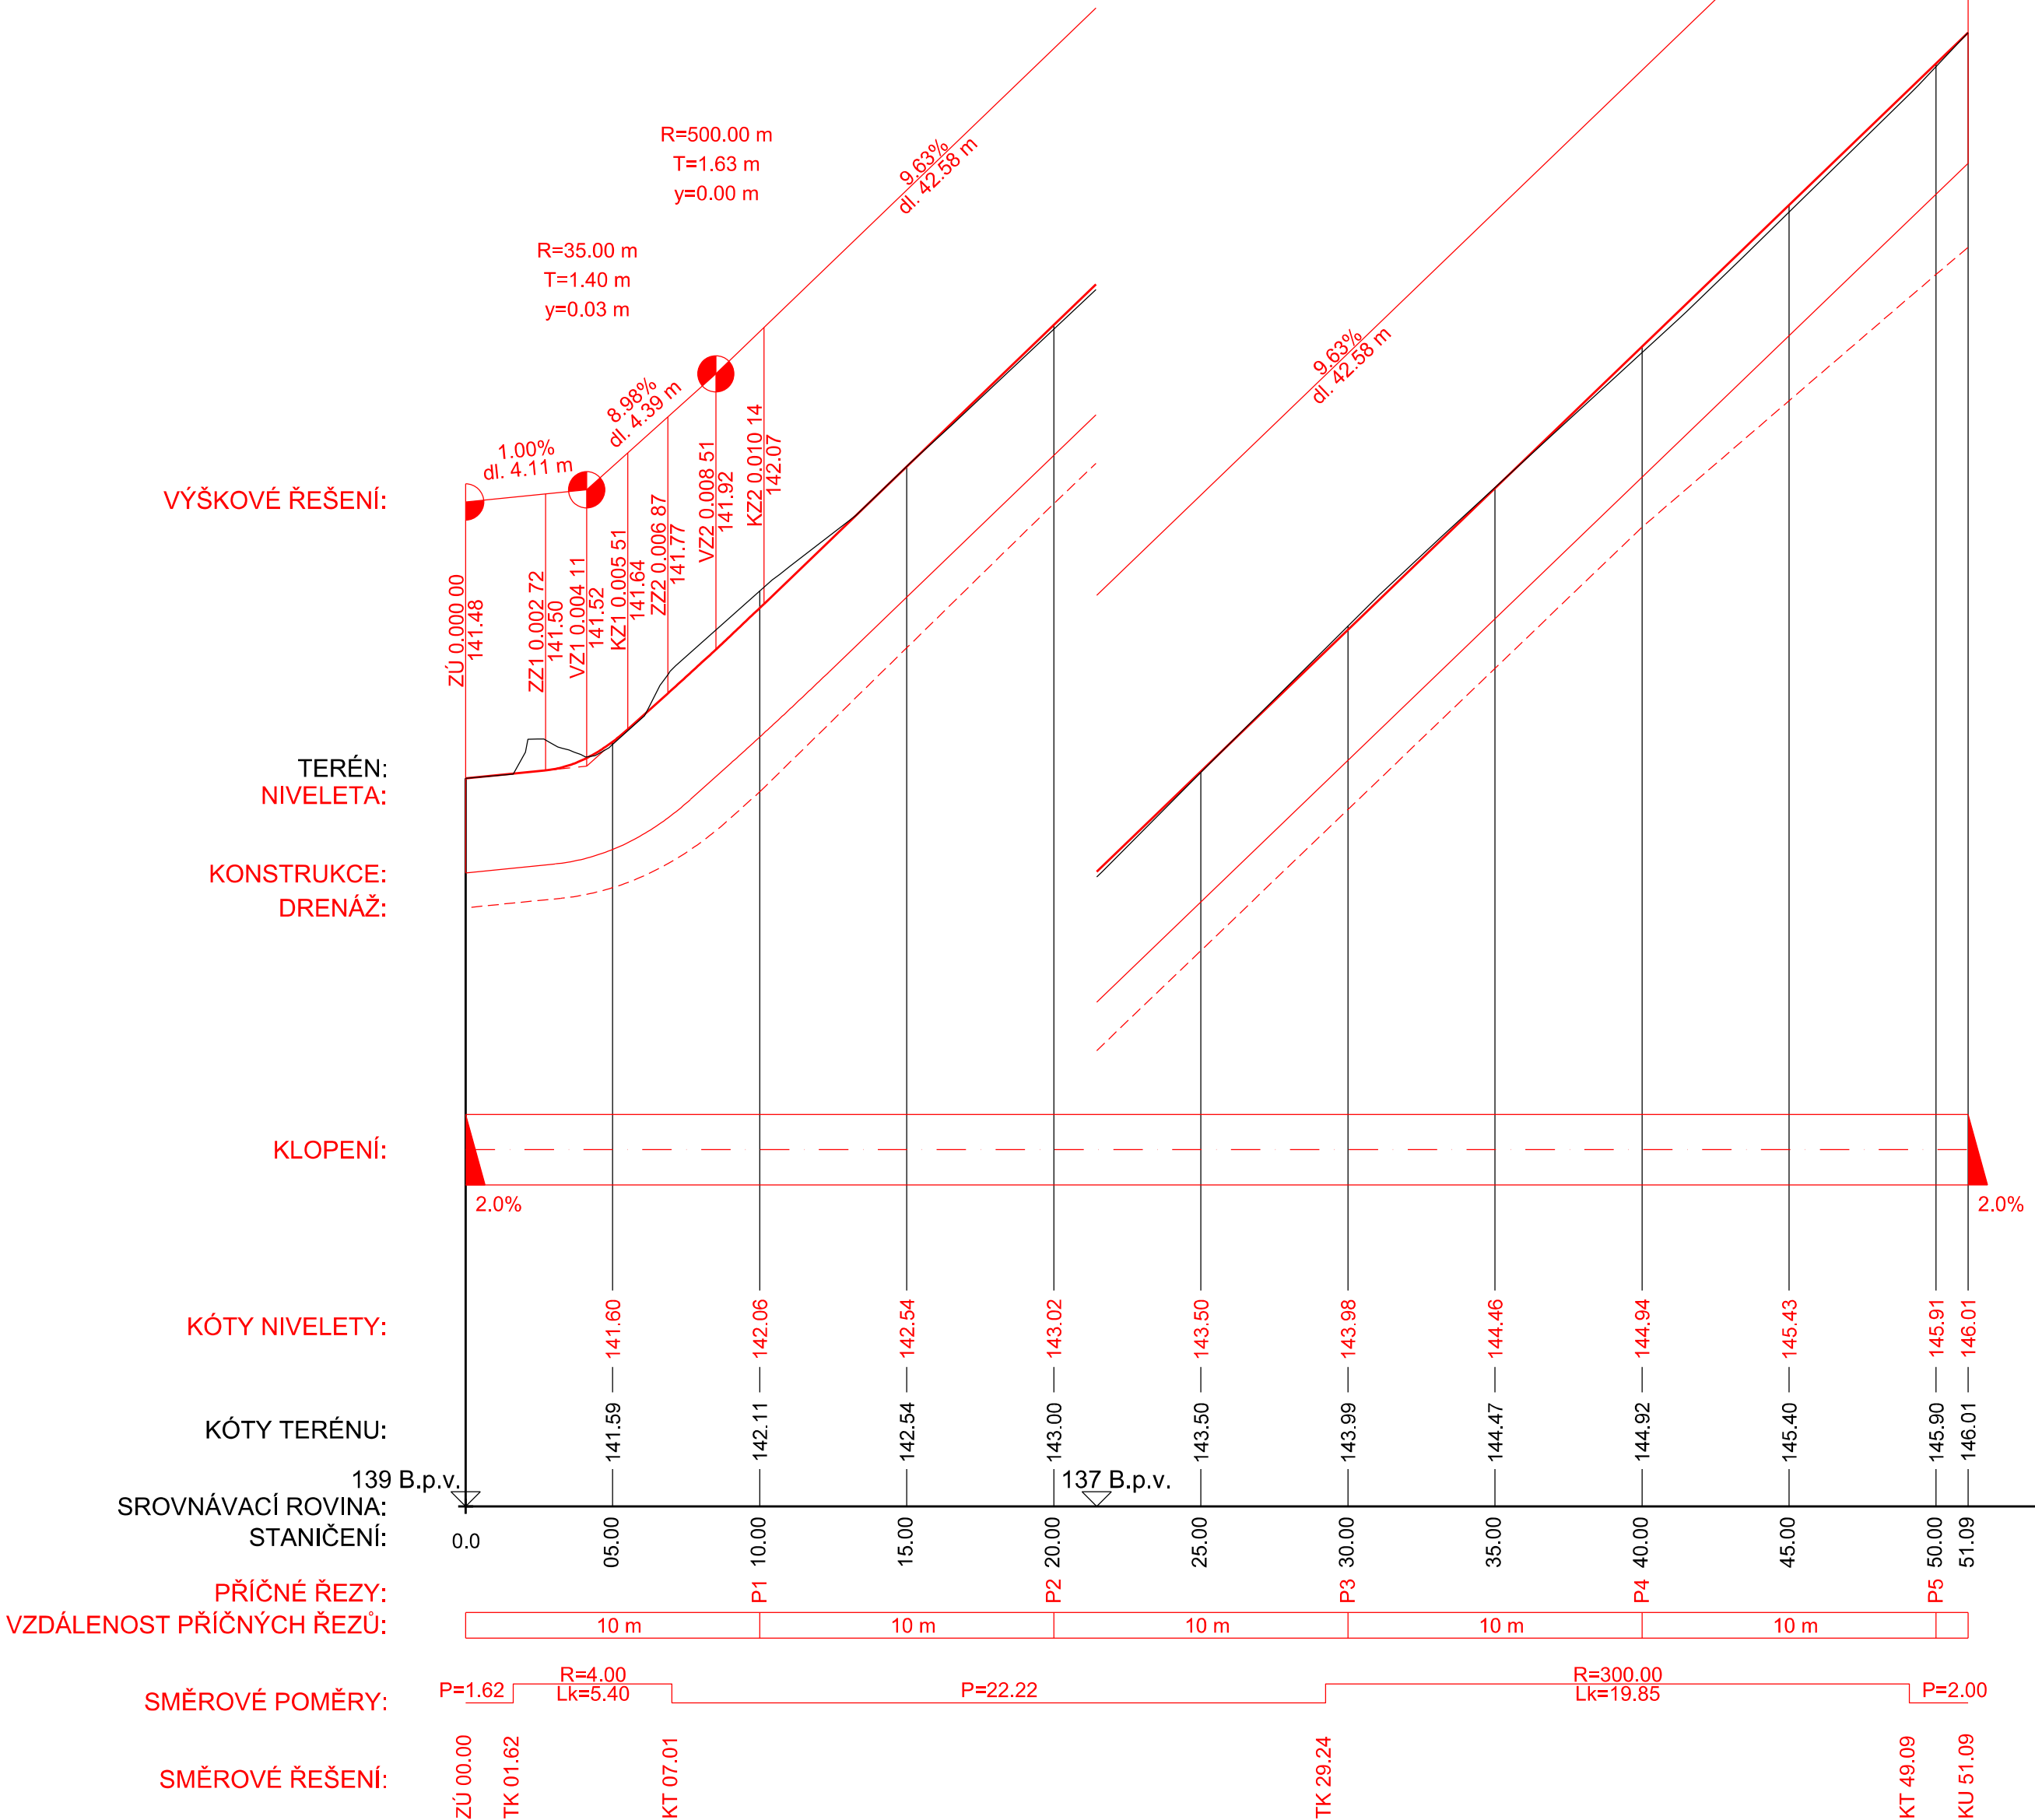

KONEC ÚSEKU



VÝŠKOVÝ SYSTÉM Bpv

INVESTOR	
STATUTÁRNÍ MĚSTO DĚČÍN	
Mírové náměstí 1175/5, 405 38 Děčín	

SO 101	CHODNÍK
--------	---------

STAVBA			 S.A.W. CONSULTING s.r.o.	
VÝSTAVBA CHODNÍKU A VO NA P.P.Č. 305/1 K.Ú. NEBOČADY, DĚČÍN			Praha 2324, 407 47 Varnsdorf	
			středisko UL: Božtěšická 216/34, 400 01 Ústí n. L.	
			web: www.sawconsulting.cz	e-mail: info@sawconsulting.cz
VYPRACOVAL	ZODPOVĚDNÝ PROJEKTANT	TECHNICKÁ KONTROLA	INVESTOR	STAT. MĚSTO DĚČÍN
ING. JIŘÍ HENYCH	ING. FILIP KUČERA	JAROSLAV ZAVADIL, DiS.	ZAKÁZKOVÉ ČÍSLO	2020-018
			DATUM	03/2020
			STUPEŇ	DUSP/PDPS
			MĚŘÍTKO	1:200/20
PŘÍLOHA			Č. PŘÍLOHY	PARÉ
PODÉLNÝ PROFIL			1.1.3	