
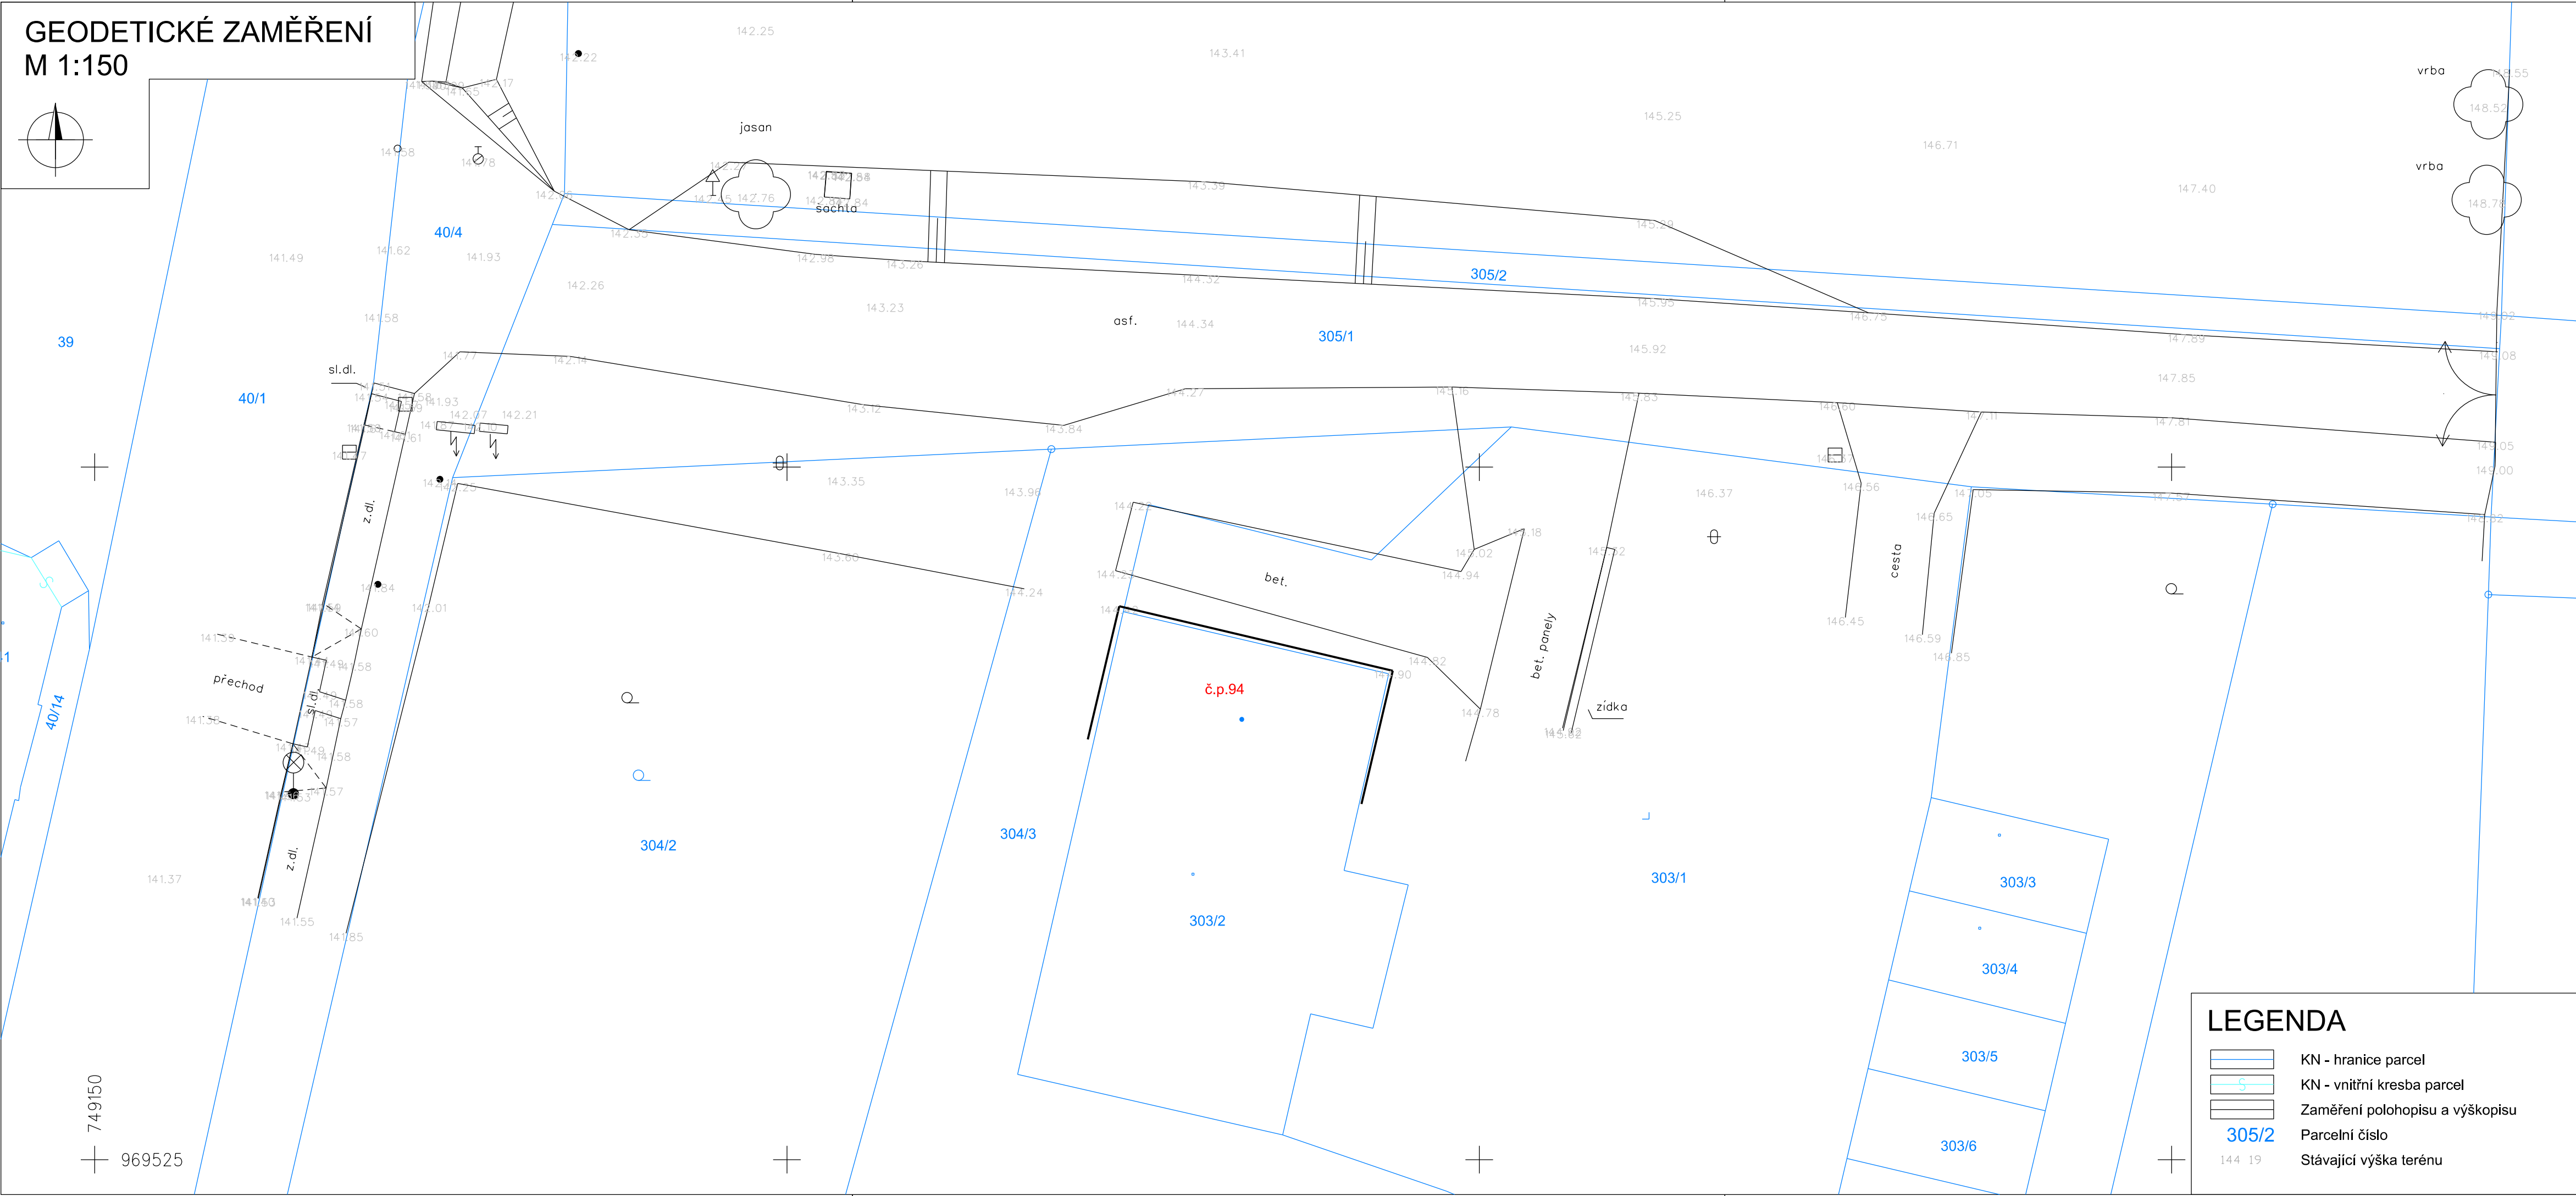


GEODETICKÉ ZAMĚŘENÍ
M 1:150

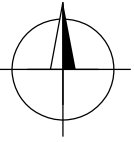

LEGENDA

- KN - hranice parcel
- KN - vnitřní kresba parcel
- Zaměření polohopisu a výškopisu
- Parcelní číslo
- Stávající výška terénu

SOUŘADNICOVÝ SYSTÉM S-JTSK
VÝŠKOVÝ SYSTÉM Bpv

INVESTOR

STATUTÁRNÍ MĚSTO DĚČÍN

Mírové náměstí 1175/5, 405 38 Děčín

GENERÁLNÍ PROJEKTANT

S.A.W. Consulting s.r.o
Prašná 2324, Varnsdorf 40747

VEDOUcí STŘEDISKA
JAROSLAV ZAVADIL, DIS. *Zavadil*

HLAVNÍ INŽENÝR PROJEKTU
ING. JIŘÍ HENYCH *Henych*

KONTROLOVAL
JAROSLAV ZAVADIL, DIS. *Zavadil*

S.A.W. CONSULTING s.r.o.

STAVBA VÝSTAVBA CHODNÍKU A VO NA P.P.Č. 305/1 K.Ú. NEBOČADY, DĚČÍN			Geodetická kancelář Tomáš Heteš	
			Štefánikova 454, 407 47 Varnsdorf	
			IC: 86726382	
			web: www.geohetes.cz	e-mail: Tomas.Hetes@seznam.cz
VYPRACOVAL TOMÁŠ HETEŠ	ZODPOVĚDNÝ PROJEKTANT TOMÁŠ HETEŠ	TECHNICKÁ KONTROLA	INVESTOR ZAKÁZKOVÉ ČÍSLO	STAT. MĚSTO DĚČÍN 2020-018
			DATUM 03/2020	
			STUPEŇ DUSP/PDPS	
			MĚŘÍTKO 1:150	
PŘÍLOHA GEODETICKÉ ZAMĚŘENÍ			Č. PŘÍLOHY F.1	PARÉ