



UL.SOFIJSKÁ

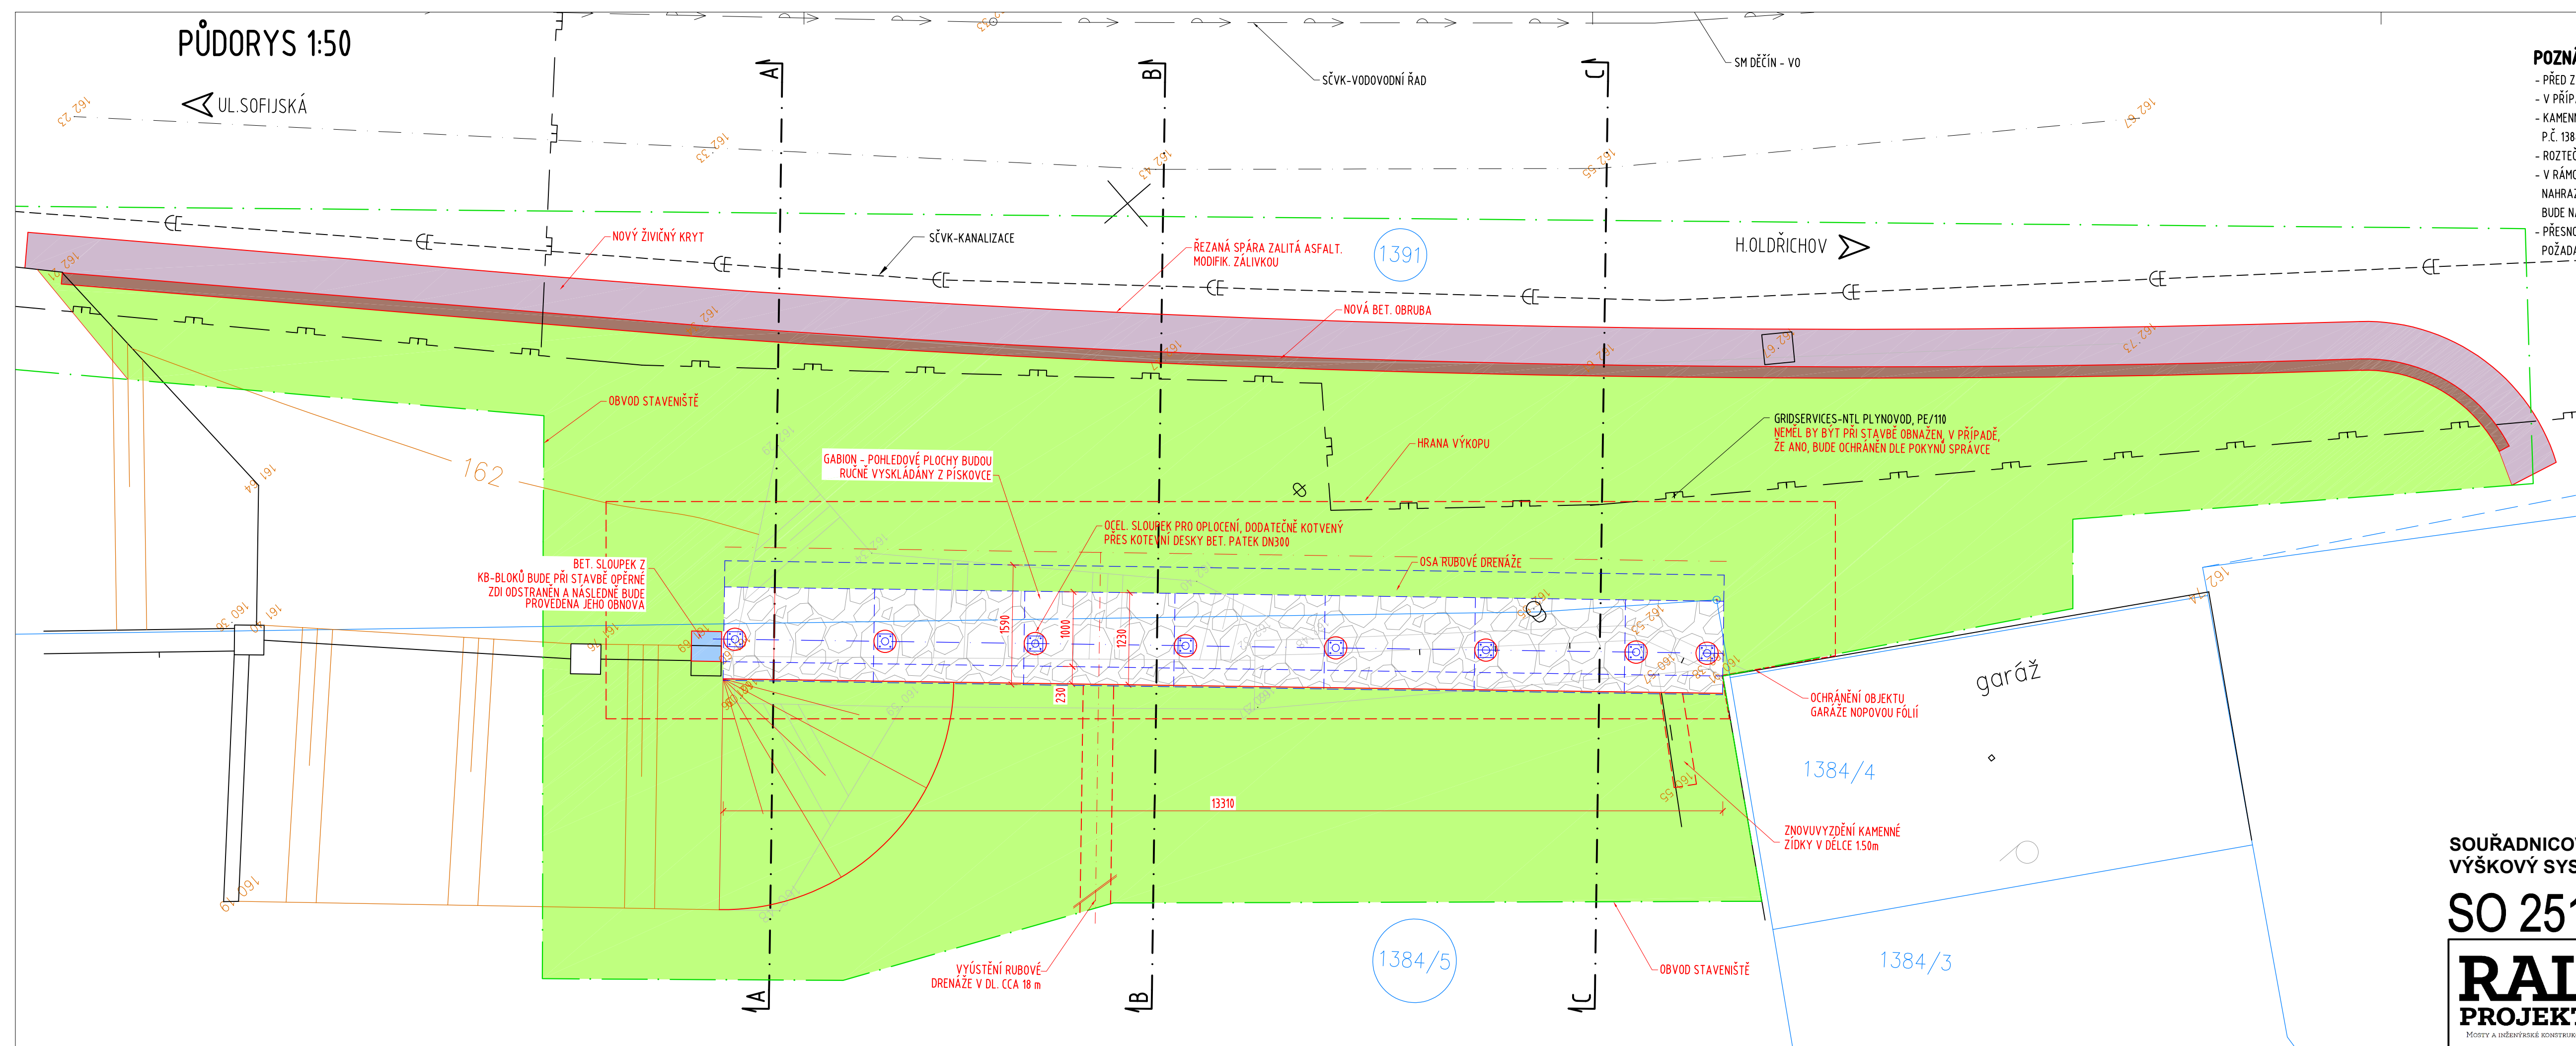

- PŘED ZAHÁJENÍM PRACÍ BUDOU VYTÝČENY VŠECHNY DOTČENÉ INŽENÝRSKÉ SÍTĚ
- V PŘÍPADĚ, ŽE BUDE PŘI VÝKOPOVÝCH PRACÍCH OBNAŽEN NTL PLYNOVOD, BUDE OCHRÁNĚN DLE POKYNŮ SPRÁVCE
- KAMENNÉ BLOKY Z DEMOLICE OPĚRNÉ ZDI JE MAJETKEM MAJITELE POZEMKU P.Č. 1384/5 - MATERIÁL BUDE SLOŽEN NA POZEMKU P.Č. 1384/5 DLE POKYNŮ MAJITELE
- ROZTĚČE BET. PATEK PRO OSAZENÍ OPLCENÍ BUDOU UPŘESNĚNY NA STAVBĚ PO DOHODĚ S MAJITELEM PŘÍLEHLÉHO POZEMKU P.Č. 1384/5
- V RÁMCI STAVBY BUDE V KORUNĚ OPĚRNÉ ZDI OSAZENO PROVIZORNÍ OPLCENÍ, KTERÉ BUDE NÁSLÉDNĚ MAJITELEM POZEMKU P.Č. 1384/5 NAHRADENO DŘEVĚNÝM OPLCENÍM. NÁKLADY ZA DŘEVĚNÉ OPLCENÍ BUDE HRADIT MAJITEL POZEMKU P.Č. 1384/5. DŘEVĚNÉ OPLCENÍ BUDE NAVAŽOVAT NA STÁVAJÍCÍ OPLCENÍ DANÉHO POZEMKU A BUDE PROVEDENO V PODOBNÉM DUCHU.
- PŘESNOST VYTÝČENÍ A GEOMETRICKÉ ODCHYLKY PŘI PROVÁDĚNÍ MUSÍ SPLŇOVAT POŽADAVKY ČSN 73 0420 (ČÁST 1: ZÁKLADNÍ POŽADAVKY A ČÁST 2: VYTÝČOVACÍ ODCHYLKY) A TKP

	GABIONOVÁ OPĚRNÁ ZĚď
	OBNOVA BET. SLOUPKU
	BETONOVÁ OBRUBA
	NOVÝ ŽIVIČNÝ KRYT
	PŘEZDĚNÍ KAMENNÉ ZDI
	OHUMUSOVÁNÍ A OSETÍ TRAVNÍM SEMENEM
	HRANICE KATASTRU
	STÁVAJÍCÍ STAV
	NOVÝ STAV
	OBVOD STAVENIŠTĚ
	DOTČENÝ POZEMEK

SO 251

 <p>Pod Vodárnou 4746 466 05 Jablonec nad Nisou +420 734 158 363</p>	vypracoval	ING.R.LOUTHANOVA	investor	SM Děčín	
	zodp. projektant	ING.R.LOUTHANOVA	zak. číslo	20-024	
	akce :	Oprava opěrné zdi v ul. Albánská, Děčín - Podmokly		datum	12/2020
	příloha:	Půdorys	stupeň	DSP, PDPS	
měřítko			1:50		
			č. přílohy:	paré:	
			D.2.		