



LEGENDA MATERIÁLŮ - RODINNÝ DŮM:

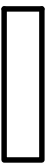

ZÁKLADOVÉ DESKA POD SCHODIŠTĚM, BETON PEVNOSTNÍ TŘÍDY C20/25, VÝŠKA DESKY 600mm

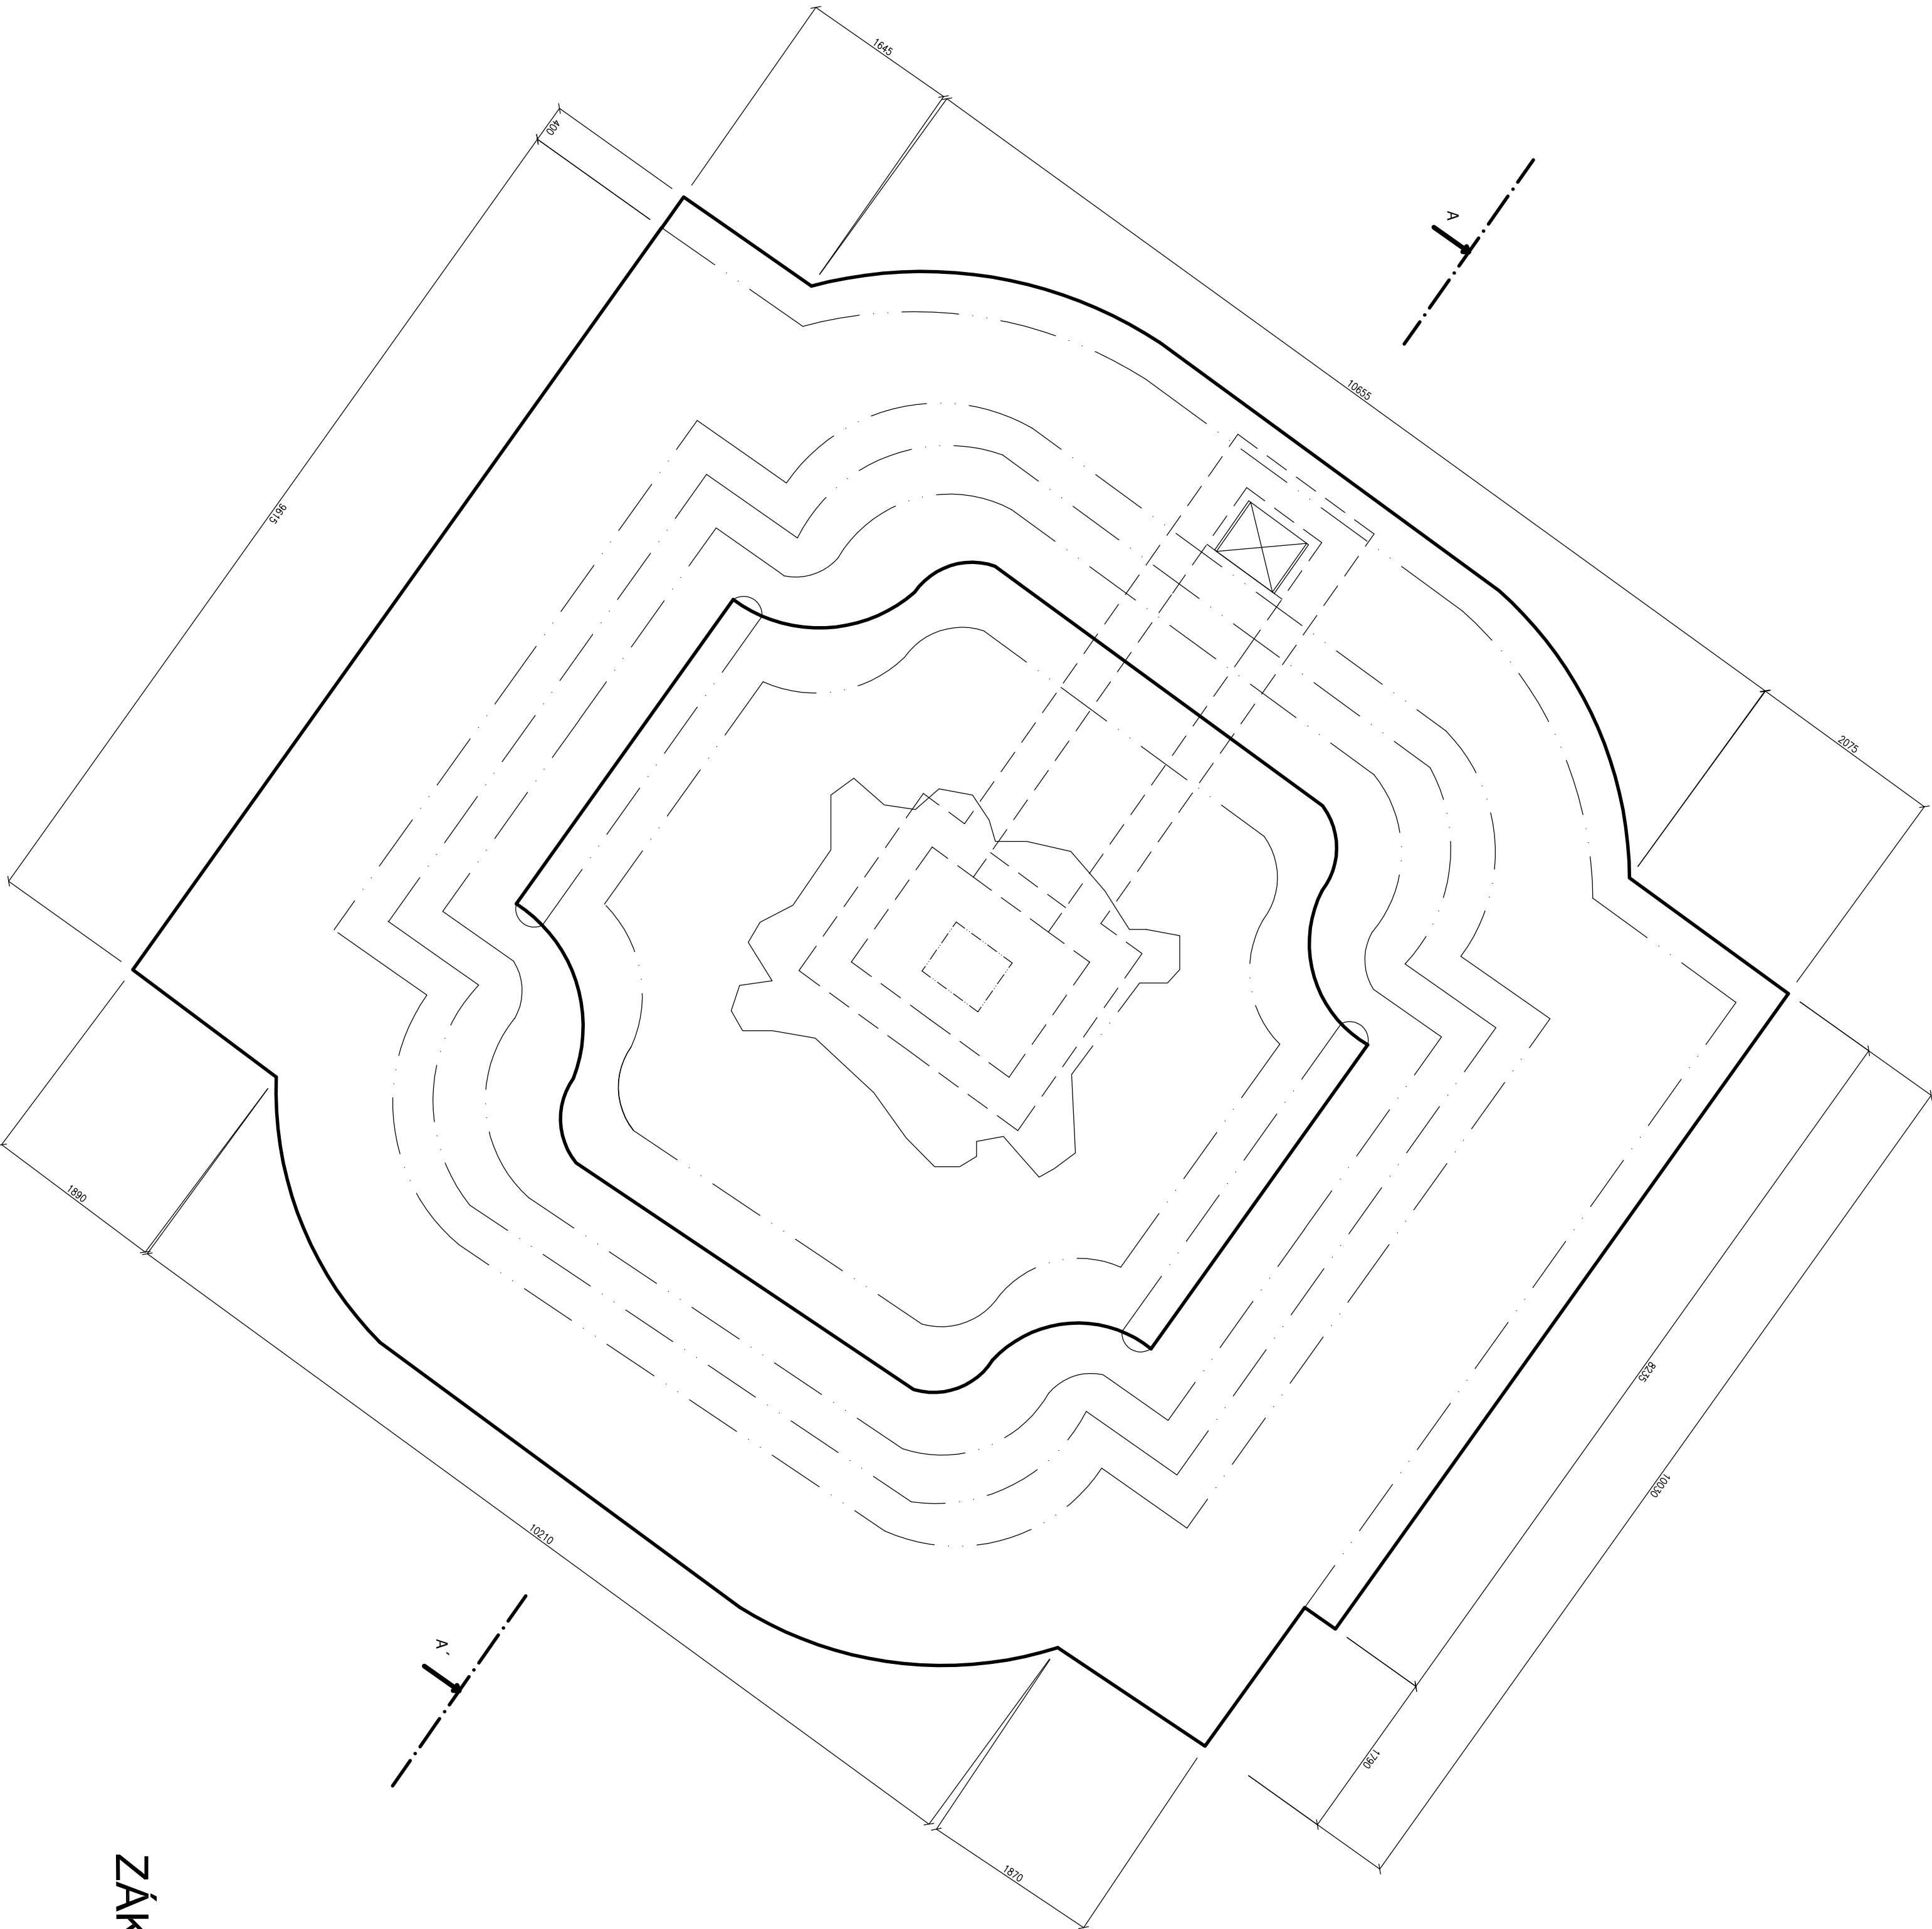

ZÁKLAD POD SCHODIŠTĚM - M 1:50