Zodpovědný projektant:	Ing. Jaromír Matějíček
Vypracoval:	Martin Hübschman, DiS
Investor:	Statutární město Děčín Mírové náměstí 1175/5, Děčín IV-Podmokly, 40502 Děčín
Místo:	p.č. 1537, k.ú. Podmokly
Stavba:	**REKONSTRUKCE STŘEŠNÍ KRYTINY A ČÁSTI KROVU NA ZŠ NA STRÁNÍ V DĚČÍNĚ** na p.č. 1537, k.ú. Podmokly
Stupeň:	VÝBĚR ZHOTOVITELE
Měřítko:	1:100
Datum:	07/2019
Formát:	8/A4
Zak. č.:	**412/2019**
Č.dok.:	**D.1.1**
Č.paré.:	**D.1.1.1**

NORDARCH s.r.o.
IČO: 04844556 DIČ: CZ04844556
tel.: +420 731 017 255
e-mail: jaromir.matejicek@nordarch.cz
IBAN: CZ6055000000001 2 4 4 4 4 5 5 6
www.nordarch.cz

D.1.1 ARCHITEKTONICKO STAVEBNÍ ŘEŠENÍ

Stavebníprojekt: **SO01 ZÁKLADNÍ ŠKOLA NA STRÁNÍ**

Projektant: **KROV A ŘEZY KROVŮ**

Výkres: **KROV A ŘEZY KROVŮ**

PROJEKTOVÁ DOKUMENTACE JE VYPRACOVÁNA DLE VYHLÁŠKY č. 499/2006 Sb. v platném znění

POZNÁMKA:
NENÍ REALIZAČNÍ DOKUMENTACÍ KROVŮ. PD ZPRACOVÁNA Z PODKLADŮ INVESTORA. SLOUŽÍ PRO VYBĚR ZHOTOVITELE NA DODÁVKU VÝMĚNY STŘEŠNÍHO PLÁŠTĚ, PODOKAPNÍCH ŽLABŮ, DEŠŤOVÝCH SVODŮ A VÝMĚNY BLESKOSVODNÉ SOUSTAVY

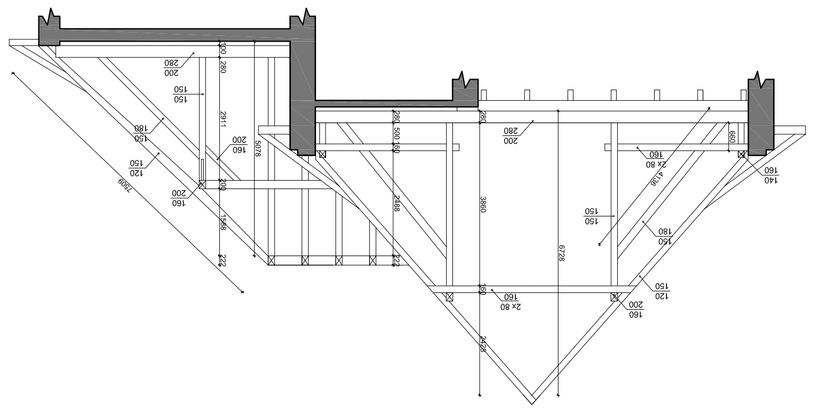

ŘEZ BB'

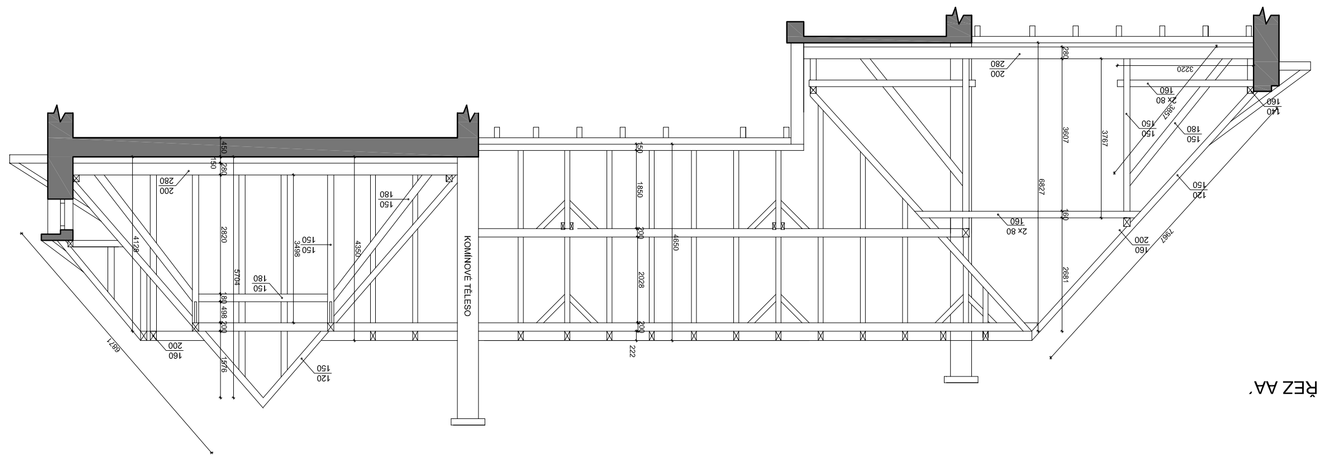

ŘEZ AA'

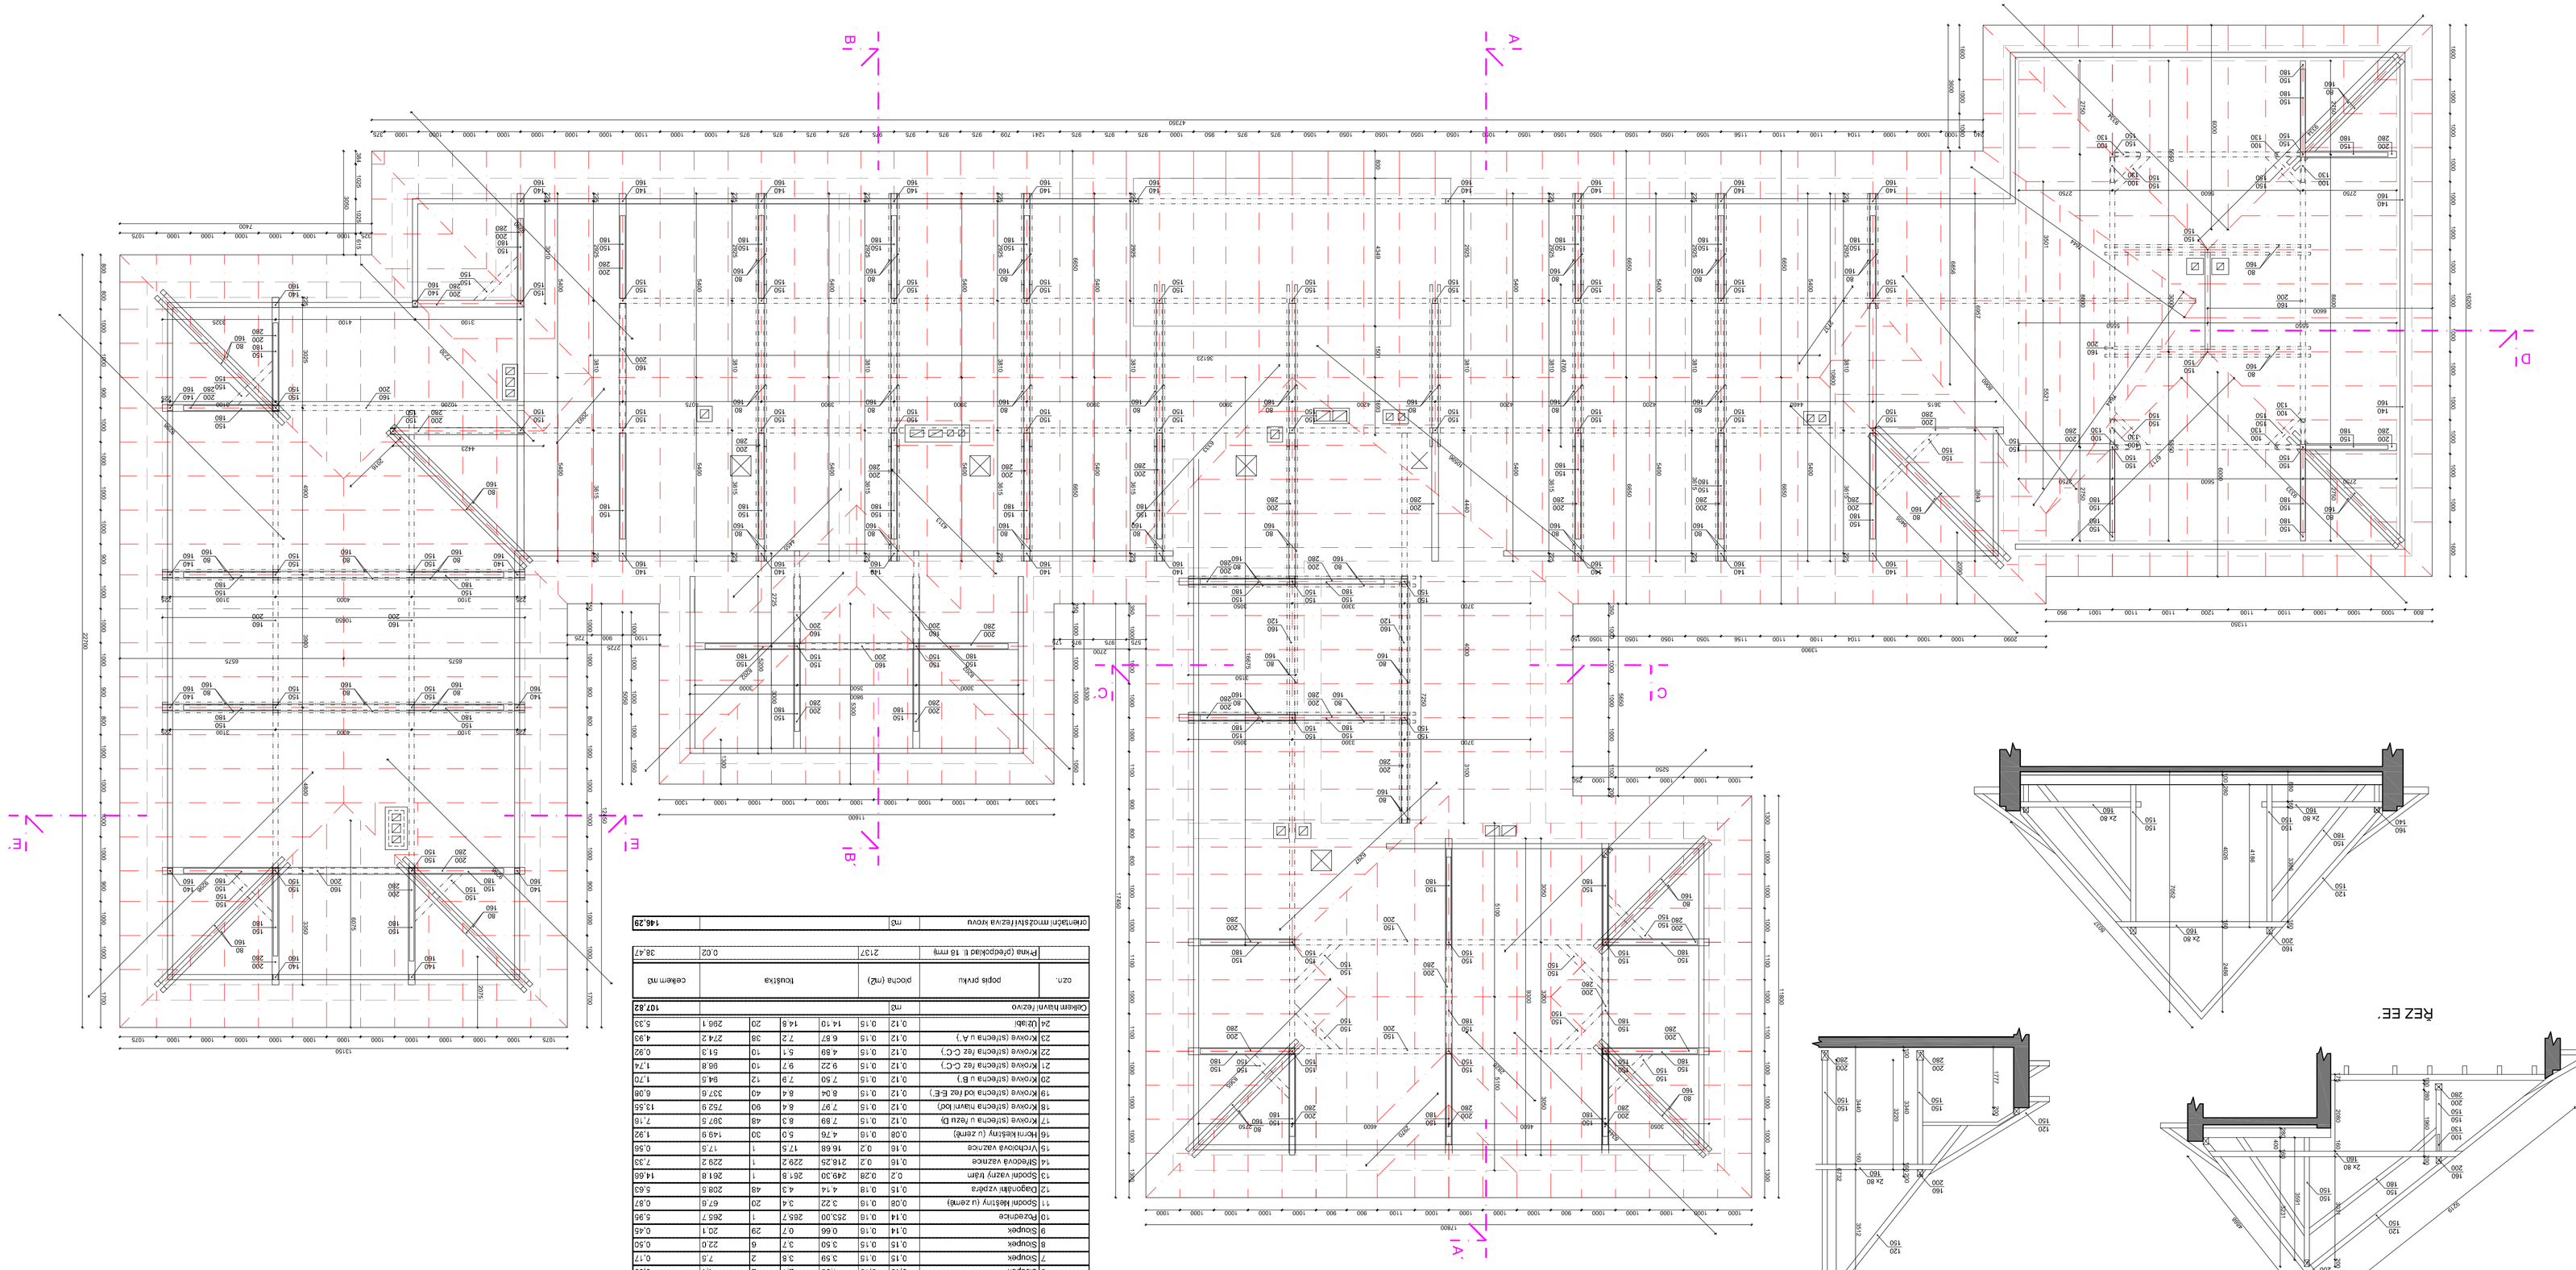

ŘEZ EE'

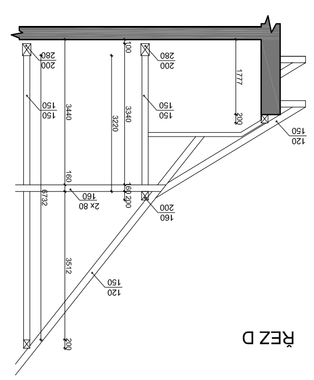

ŘEZ D

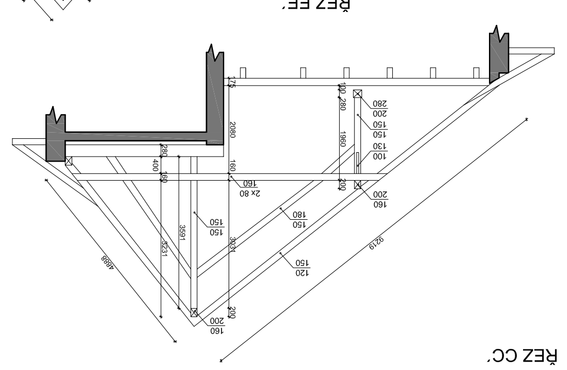

ŘEZ CC'

orientační mozaství řeziva krovu	m3	146.29

| ozn. | popis prvku | průřez (mm) | | |