


PŮDORYS M1:100

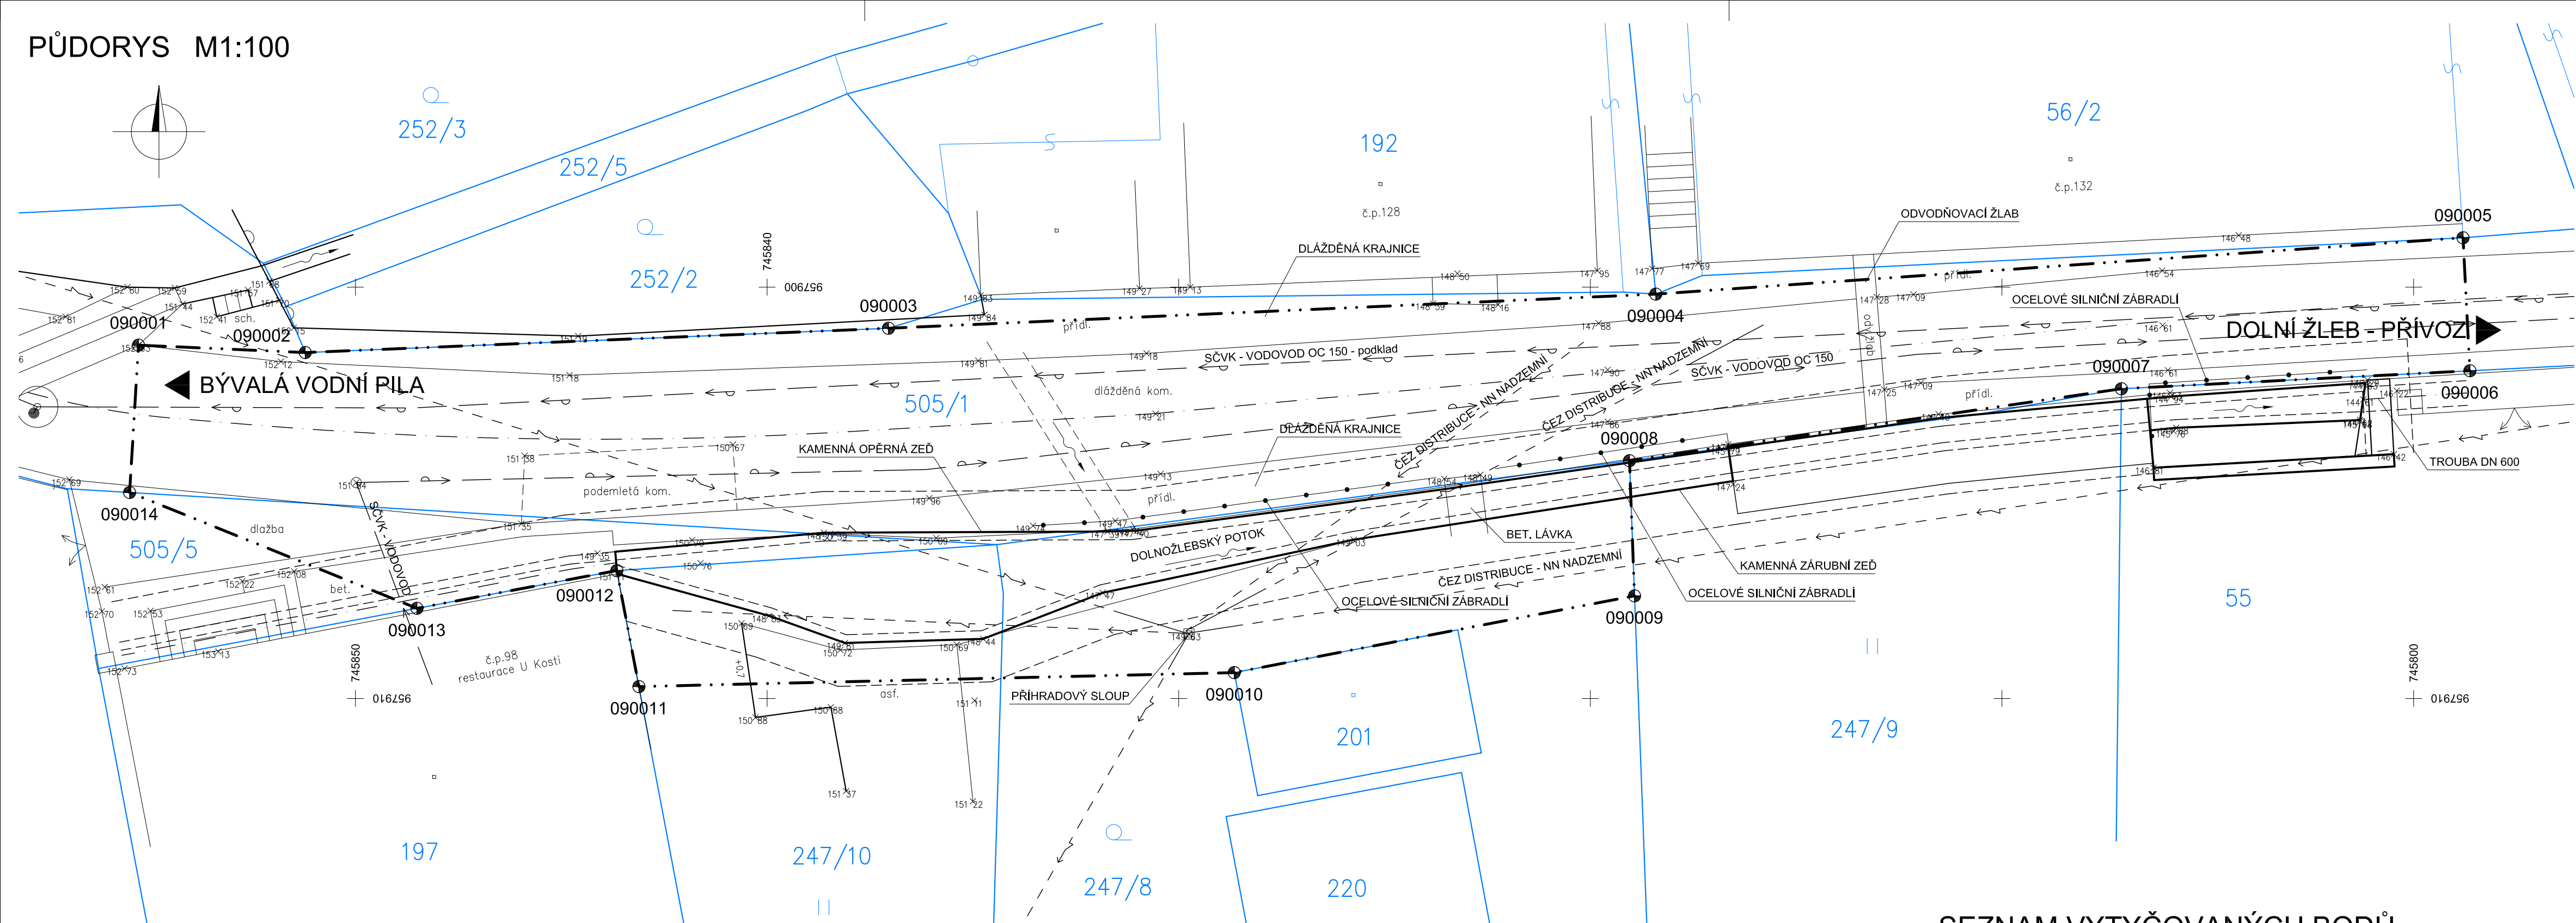

SEZNAM VYTYČOVANÝCH BODŮ

BOD	Y	X
090001	745855.270	957901.410
090002	745851.220	957901.590
090003	745837.050	957901.000
090004	745818.410	957900.170
090005	745798.800	957898.800
090006	745798.633	957902.033
090007	745807.100	957902.470
090008	745819.050	957904.220
090009	745818.927	957907.504
090010	745828.650	957909.370
090011	745843.113	957909.710
090012	745843.650	957906.890
090013	745848.506	957907.808
090014	745855.486	957904.991

SOUŘADNICOVÝ SYSTÉM S-JTSK  
VÝŠKOVÝ SYSTÉM Bpv

INVESTOR

STATUTÁRNÍ MĚSTO DĚČÍN

Mirové nám. 1175/5, 405 38 Děčín IV

STAVBA

OPRAVA OPĚRNÝCH ZDÍ PODÉL POTOKA  
U ČP. 132 DOLNÍ ŽLEB

VYPRACOVAL

ZLATA BRADÁČOVÁ, DIS.

ZODPOVĚDNÝ PROJEKTANT

JAROSLAV ZAVADIL, DIS.

TECHNICKÁ KONTROLA

ING. LIBOR VYKOUKAL

INVESTOR

ZAKÁZKOVÉ ČÍSLO

DATUM

STUPEŇ

MĚŘÍTKO

PŘÍLOHA

STATUT. MĚSTO DĚČÍN

2021-037

02/2022

DSP/PDPS

1:100

ČÁST DOKUM.

S.A.W. CONSULTING s.r.o.

Praha 2324, 407 47 Varnsdorf  
středisko UL: Božtěšická 216/34, 400 01 Ústí n. L.  
web: www.sawconsulting.cz e-mail: info@sawconsulting.cz

H.3

Č. VÝKRESU

VYTYČOVACÍ VÝKRES STAVBY