


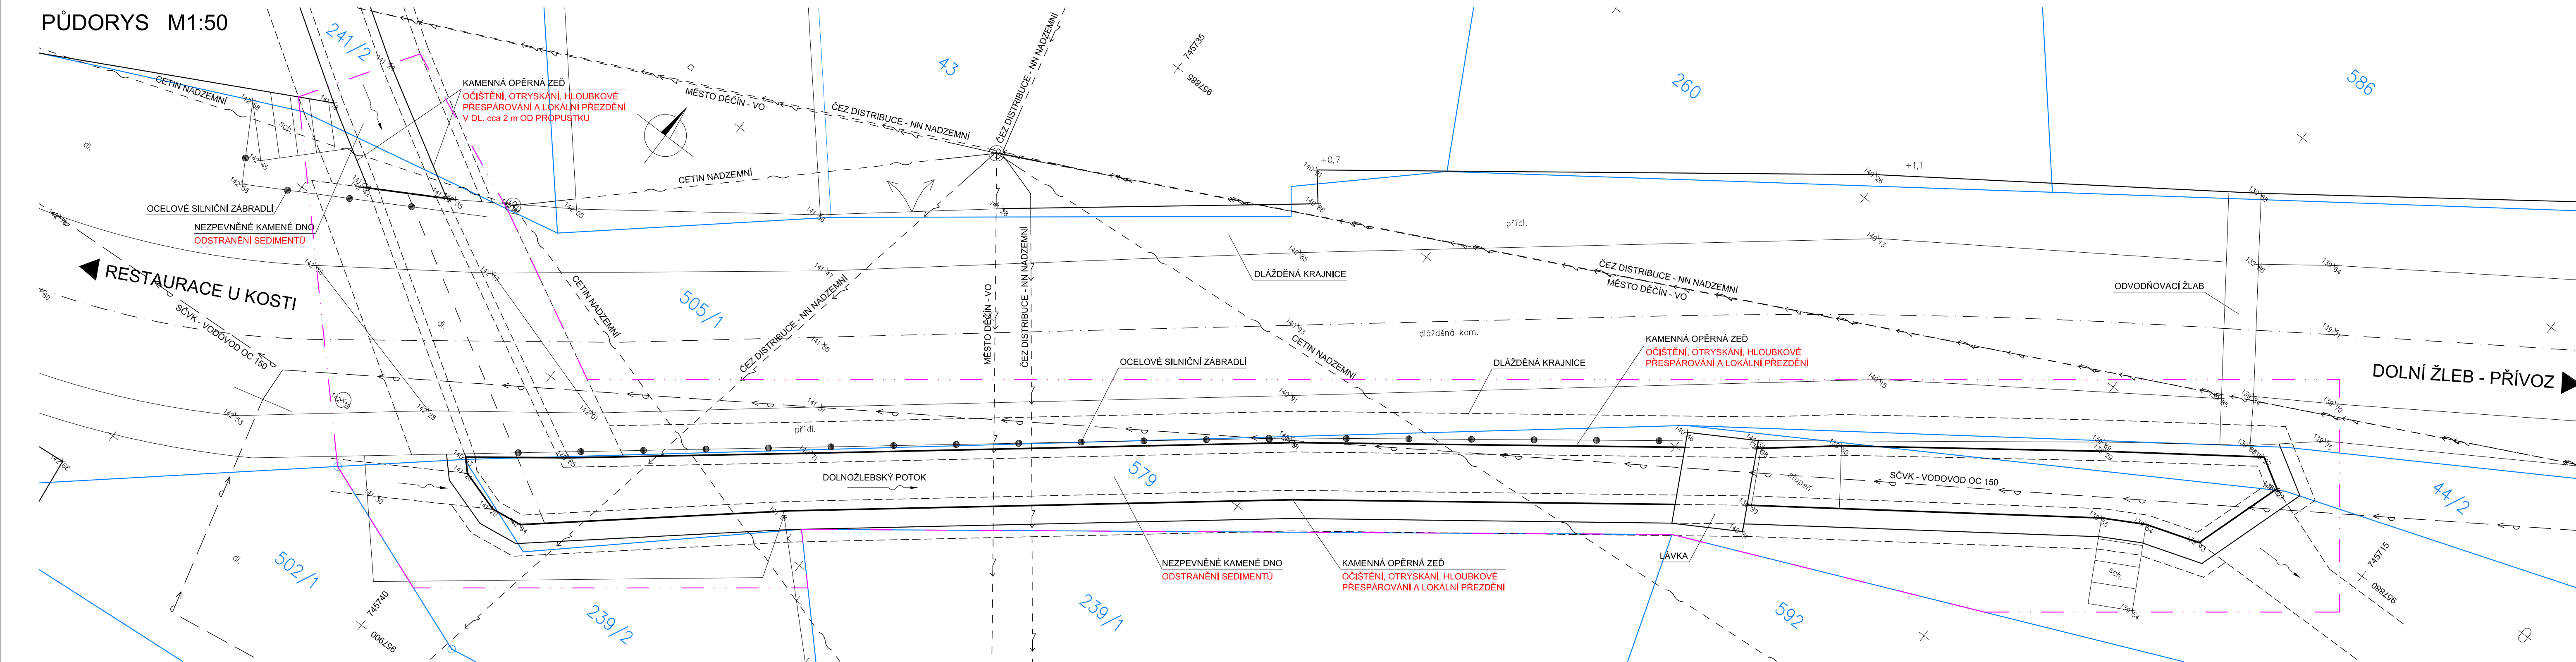

PŮDORYS M1:50



LEGENDA:

- 2632/1 PARCELNÍ ČÍSLO
-  HRANICE PARCEL
-  OBVOD STAVBY

SOUVISEJÍCÍ STAVBA:

SO 102 OPRAVA KOMUNIKACE OD Č.P. 86 PO Č.P. 98
V K.Ú. DOLNÍ ŽLEB, DĚČÍN

SEZNAM STAVEBNÍCH OBJEKTŮ:

SO 151 DOPRAVNĚ INŽENÝRSKÁ OPATŘENÍ

POZNÁMKA:

- ZÁKRES INŽENÝRSKÝCH SÍTÍ JE POUZE INFORMATIVNÍ A PŘED ZAPOČETÍM STAVEBNÍCH PRACÍ JE NUTNÉ SÍTĚ VYTÝČIT VE SPOLUPRÁCI SE SPRÁVCI A VIDITELNĚ VYZNAČIT V TERÉNU.

SOUŘADNICOVÝ SYSTÉM S-JTSK
VÝŠKOVÝ SYSTÉM Bpv

INVESTOR

STATUTÁRNÍ MĚSTO DĚČÍN

Mírové nám. 1175/5, 405 38 Děčín IV






STAVBA

OPRAVA OPĚRNÝCH ZDÍ PODÉL POTOKA
A PROPUSTKU POD KOMUNIKACÍ
U ČP. 78 DOLNÍ ŽLEB



Praha 2324, 407 47 Varnsdorf	
středisko UL: Božtěšická 216/34, 400 01 Ústí n. L.	
web: www.sawconsulting.cz	e-mail: info@sawconsulting.cz

VYPRACOVAL	ZODPOVĚDNÝ PROJEKTANT	TECHNICKÁ KONTROLA	INVESTOR	STATUT. MĚSTO DĚČÍN
ZLATA BRADÁČOVÁ , DIS.	JAROSLAV ZAVADIL, DIS.	ING. LIBOR VÝKOUKAL	ZAKÁZKOVÉ ČÍSLO	2021-037
			DATUM	11/2021
			STUPEŇ	TP
			MĚŘÍTKO	1:50
PŘÍLOHA	C. PRÍLOHY		PARÉ	
KOOEDINAČNÍ SITUAČNÍ VÝKRES			C.3	