

VYŽTUŽENÍ KONZOLY V DILATAČNÍM ÚSEKU č.1 S UKONČENÍM V KŘÍDELE K20 A V ÚSECÍCH č.2 – č.5

POČET DILATAČNICH ÚSEKŮ – 5


DÉLKA KONZOLOVÉ ČÁSTI – 13,65 m

V DILATAČNÍM ÚSEKU §.1 ROZDĚLOVACÍ HORIZONTÁLNÍ VÝZTUŽ ZAKOTVIT 200 mm DO KŘÍDLA K 20

2650

9 Ø R-14/2650 mm a 200 mm
70 kusů v dřevěném rámečném
obalovém materiálu

70 kusů v DILATAČNÍM ÚSEKU č.1
4 x 70 kusů v DILATAČNÍCH ÚSECÍCH č.2-č.5

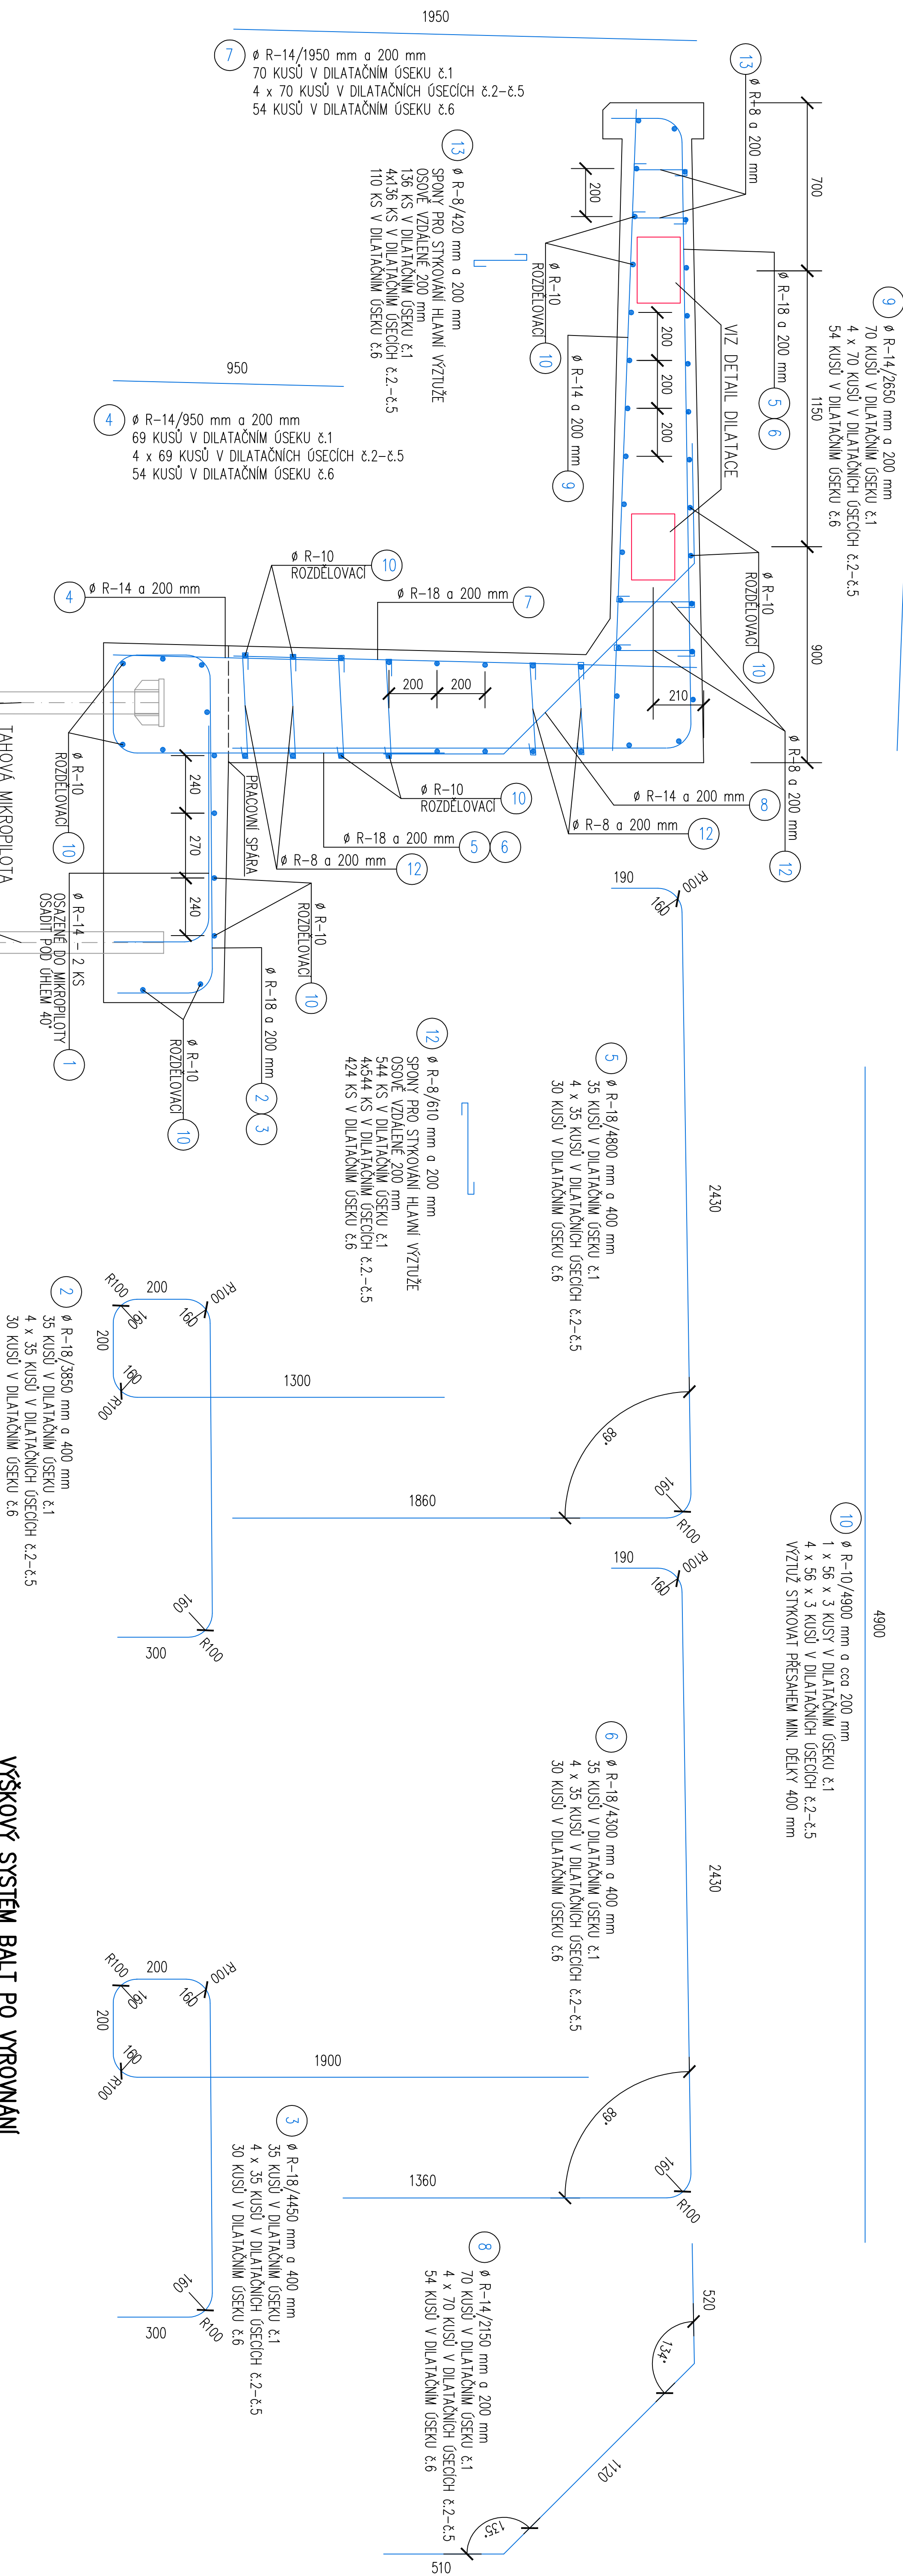


BETON tr. C30/37-XC4, XF1
OCEL zn. 10 505 (ØR)

$$c_{min.} = 40 \text{ mm}$$

c nom. = 50 mm

- VODROVNNOU VÝZTUŽ V STYKOVAT SVARENÍM NEBO PŘESAHEM DL. 400 mm

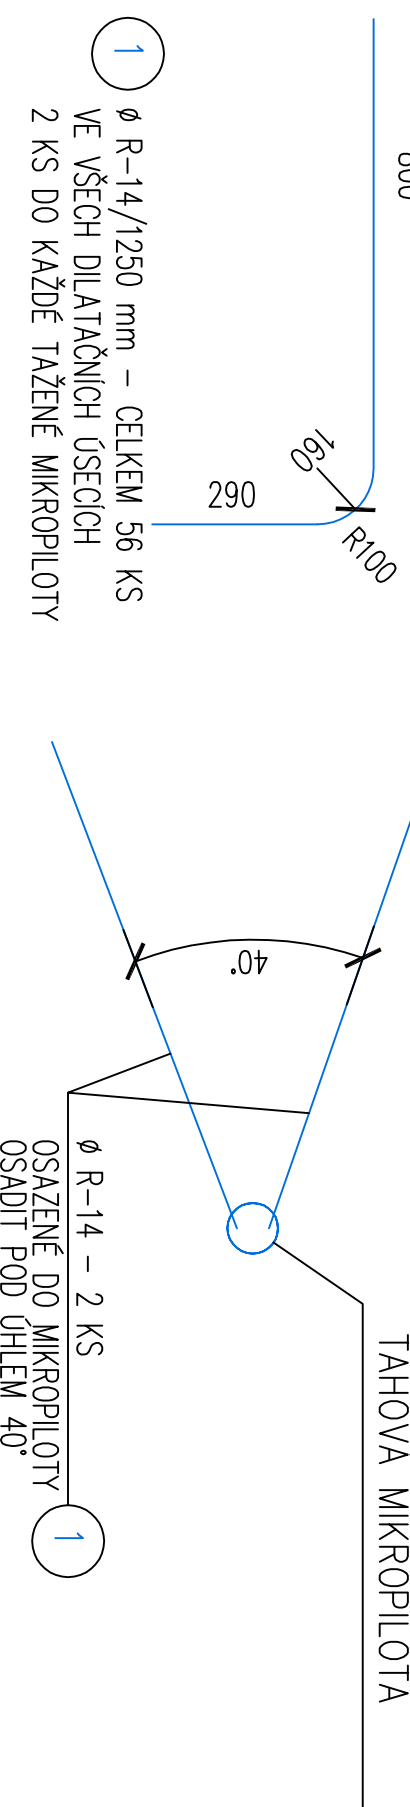

VÝŠKOVÝ SYSTÉM BALT PO VYROVNÁNÍ			
ZODP. PROJEKTANT	VYPRACOVAL	KRESLIL	KONTROLOVAL
Ing. V. POLDA	Ing. V. POLDA	Ing. V. POLDA	Ing. Josef Vlk
STAVEBNÍK	STATUTÁRNÍ MÍSTO DEČČIN Mírové nám. 1175/5, Deččín, Deččín IV – Podmokly, 405 38		
MÍSTO STAVBY	p.č. 2463/1, 2463/9, 2463/11, 2463/33, 2463/41, 12468/10, 2470/5, 2470/9, 2470/10, 3011/3, k.ú. DEČČIN		
DOKUMENTACE PRO VÝBĚR ZHOTOVITELÉ			
PROPojENÍ LABKÉ A PLOUČNICKÉ CYKLOSTIEZKY DEČČIN			
ČÁST PD : D.1.2. MOSTNÍ OBJEKTY A ZDI			
ŽB KONZOLY-SCHEMA VÝZTUŽE KONZOL V DILATAČNÍ OSECIH Č.1 AŽ Č.5			
		Ing. Vladimír POLDA projektová činnost ve výstavbě DPO s.r.o. KŘIVOPOLSKÁ 1318/13 405 02 Deččín 2 tel. 732 469 463, v.poldine@seznam.cz	
DATUM	10/2022		
STUPEŇ	PD PRO VÝBĚR Z.		
MĚŘÍTKO	1 : 20		
Č. ZAKÁZKY	21/2022	Č. VÝKRESU :	
Č. KOPIE			
13			