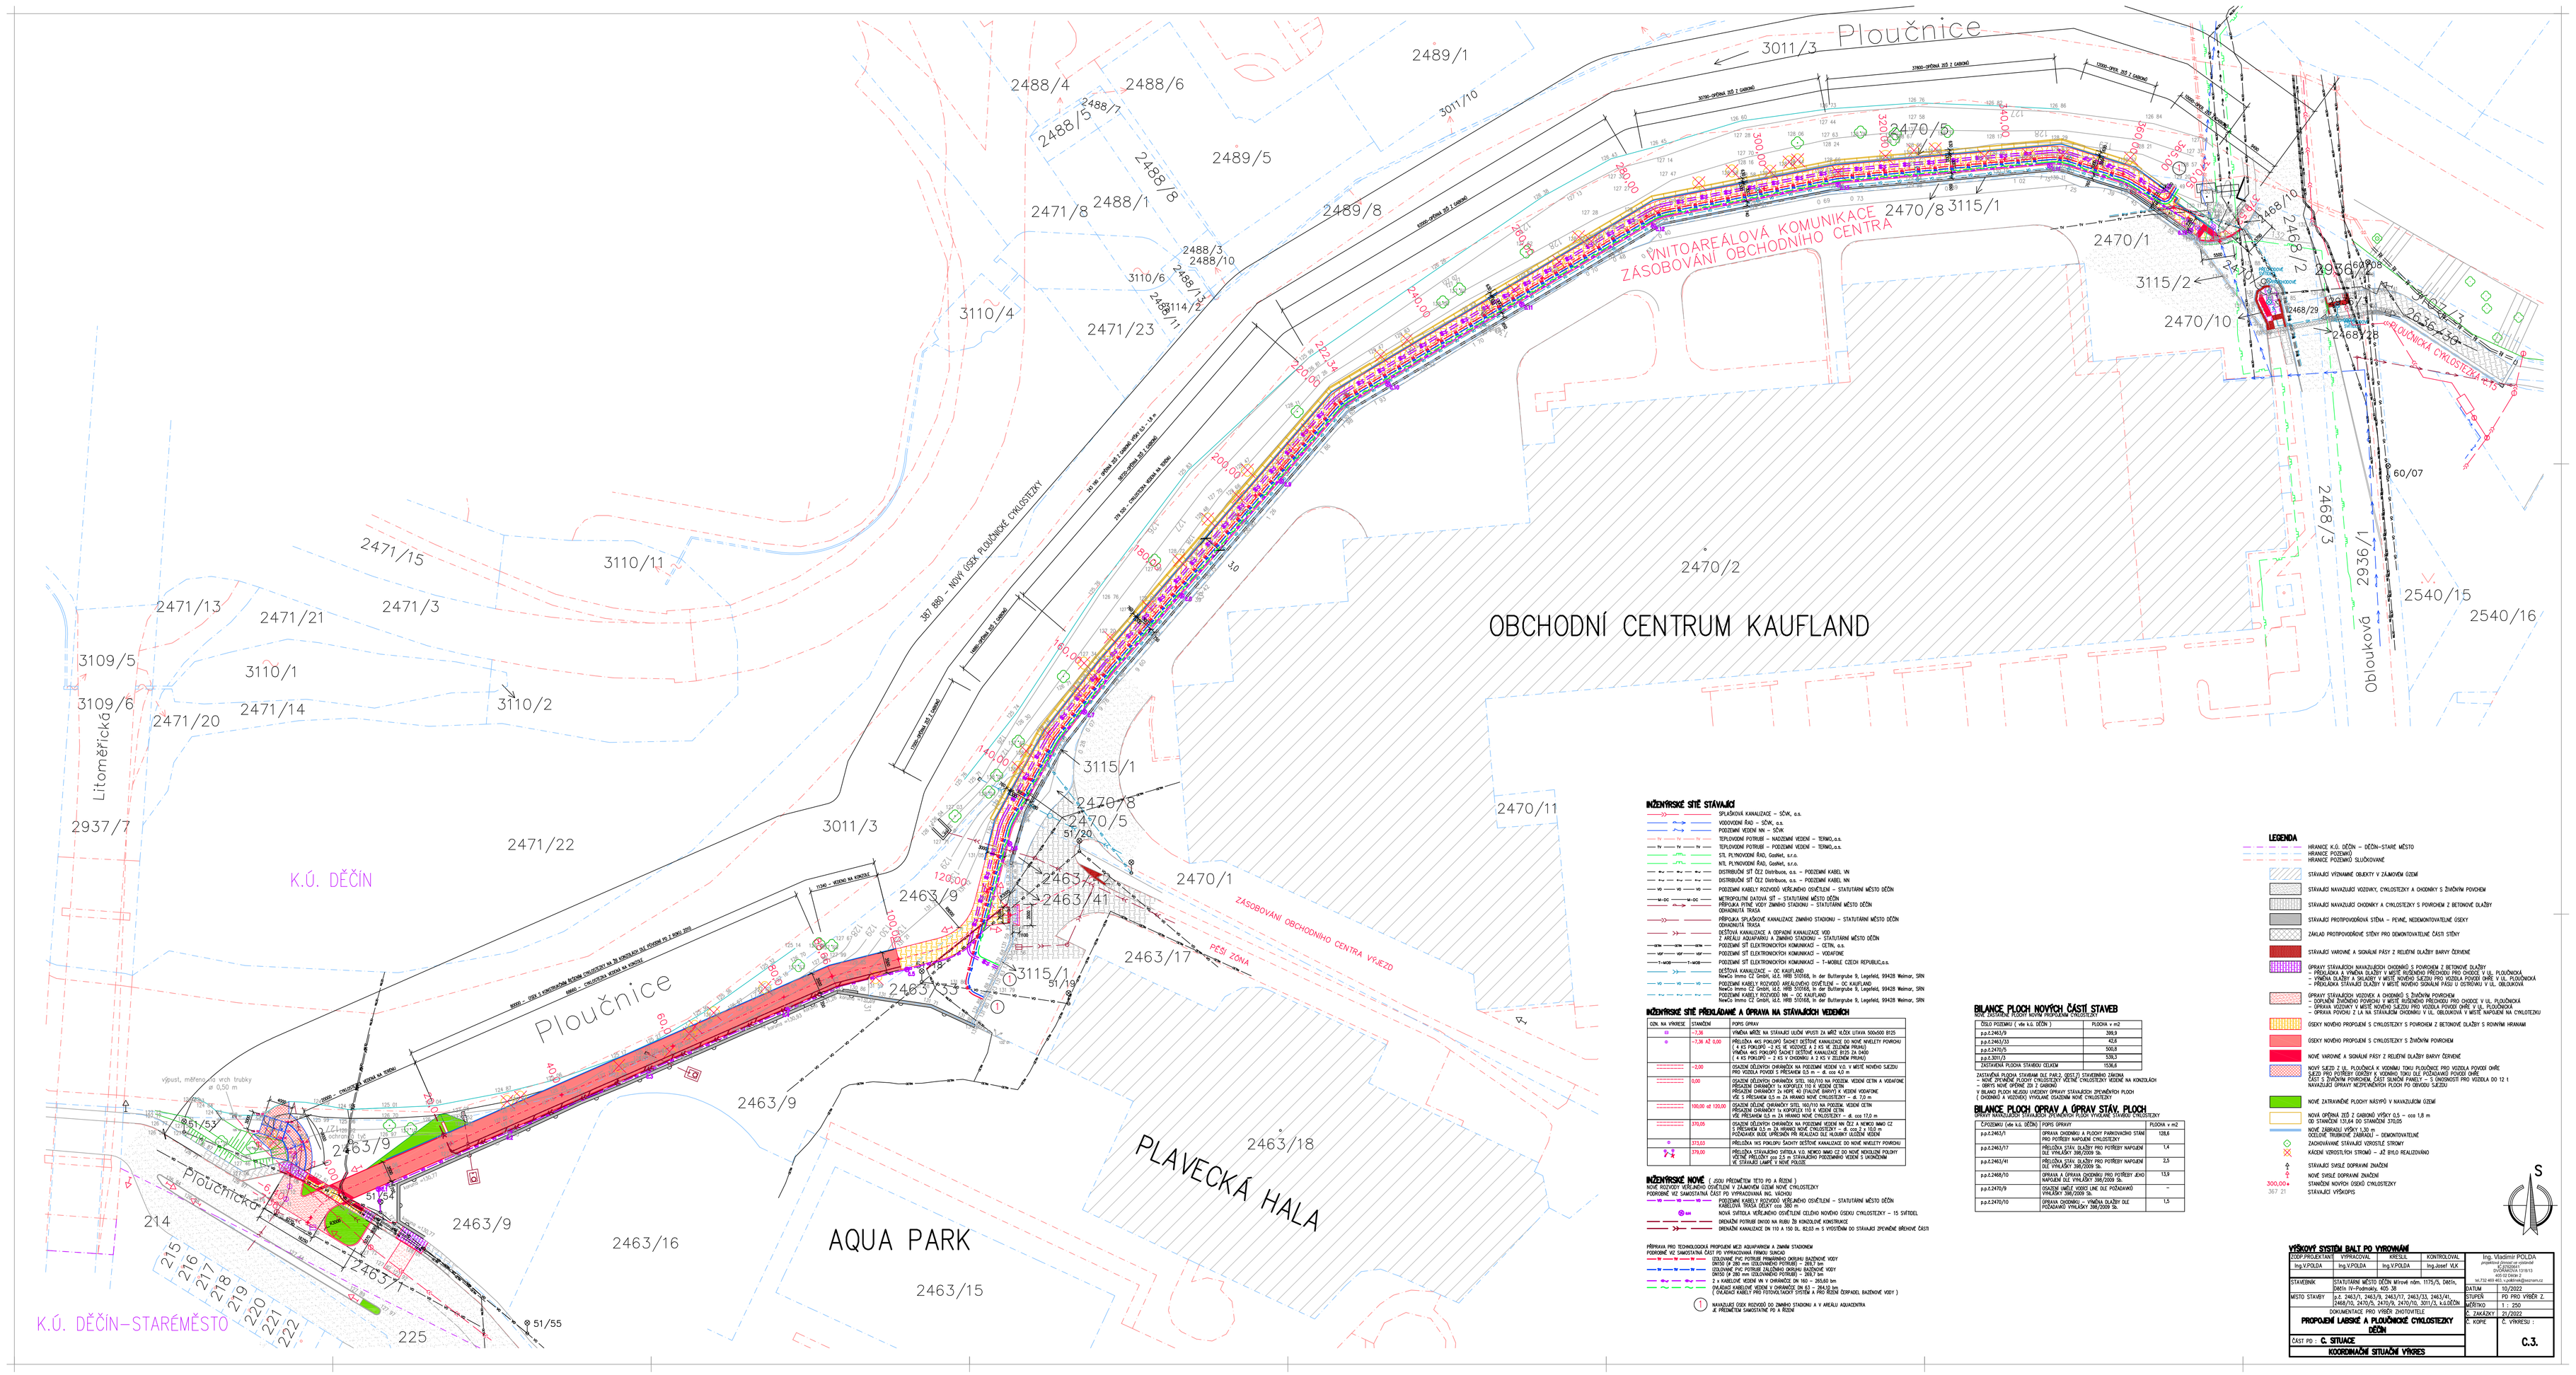
Ploučnice
OBCHODNÍ CENTRUM KAUFLAND
AQUA PARK
PLAVECKÁ HALA
K.Ú. DĚČÍN
K.Ú. DĚČÍN-STARÉMĚSTO
VNITROAREÁLOVÁ KOMUNIKACE ZÁSOBOVÁNÍ OBCHODNÍHO CENTRA
ZÁSOBOVÁNÍ OBCHODNÍHO CENTRA VÝJEZD
PĚŠÍ ZÓNA
PLOUČNICKÁ CYKLOSTEZKA
Ploučnická
Litoměřická
Oblouková
3011/3
3011/10
2489/1
2489/5
2489/8
2488/4
2488/6
2488/7
2488/5
2488/8
2488/1
2471/8
2488/3
2488/10
3110/6
2488/11
2488/14
3110/4
2471/23
2470/5
2470/8
3115/1
2470/1
3115/2
2470/10
2468/10
2468/2
2936/2
2468/29
2468/28
2936/3
2936/30
2468/3
2936/1
60/07
2540/15
2540/16
2470/2
2470/11
2471/15
3110/11
2471/13
2471/21
2471/3
3109/5
3110/1
3109/6
2471/20
2471/14
3110/2
2937/7
2471/22
3011/3
2463/9
2463/2
2463/41
2463/17
3115/1
51/19
2463/3
2463/9
2463/9
2463/18
2463/16
2463/15
2463/1
214
215
216
217
218
219
220
221
222
225
51/54
51/55
51/20
výpust, měřicí šachta, vč vrch trubky
at 0,50 m
120,00
140,00
160,00
180,00
200,00
220,00
240,00
260,00
280,00
300,00
320,00
340,00
360,00
