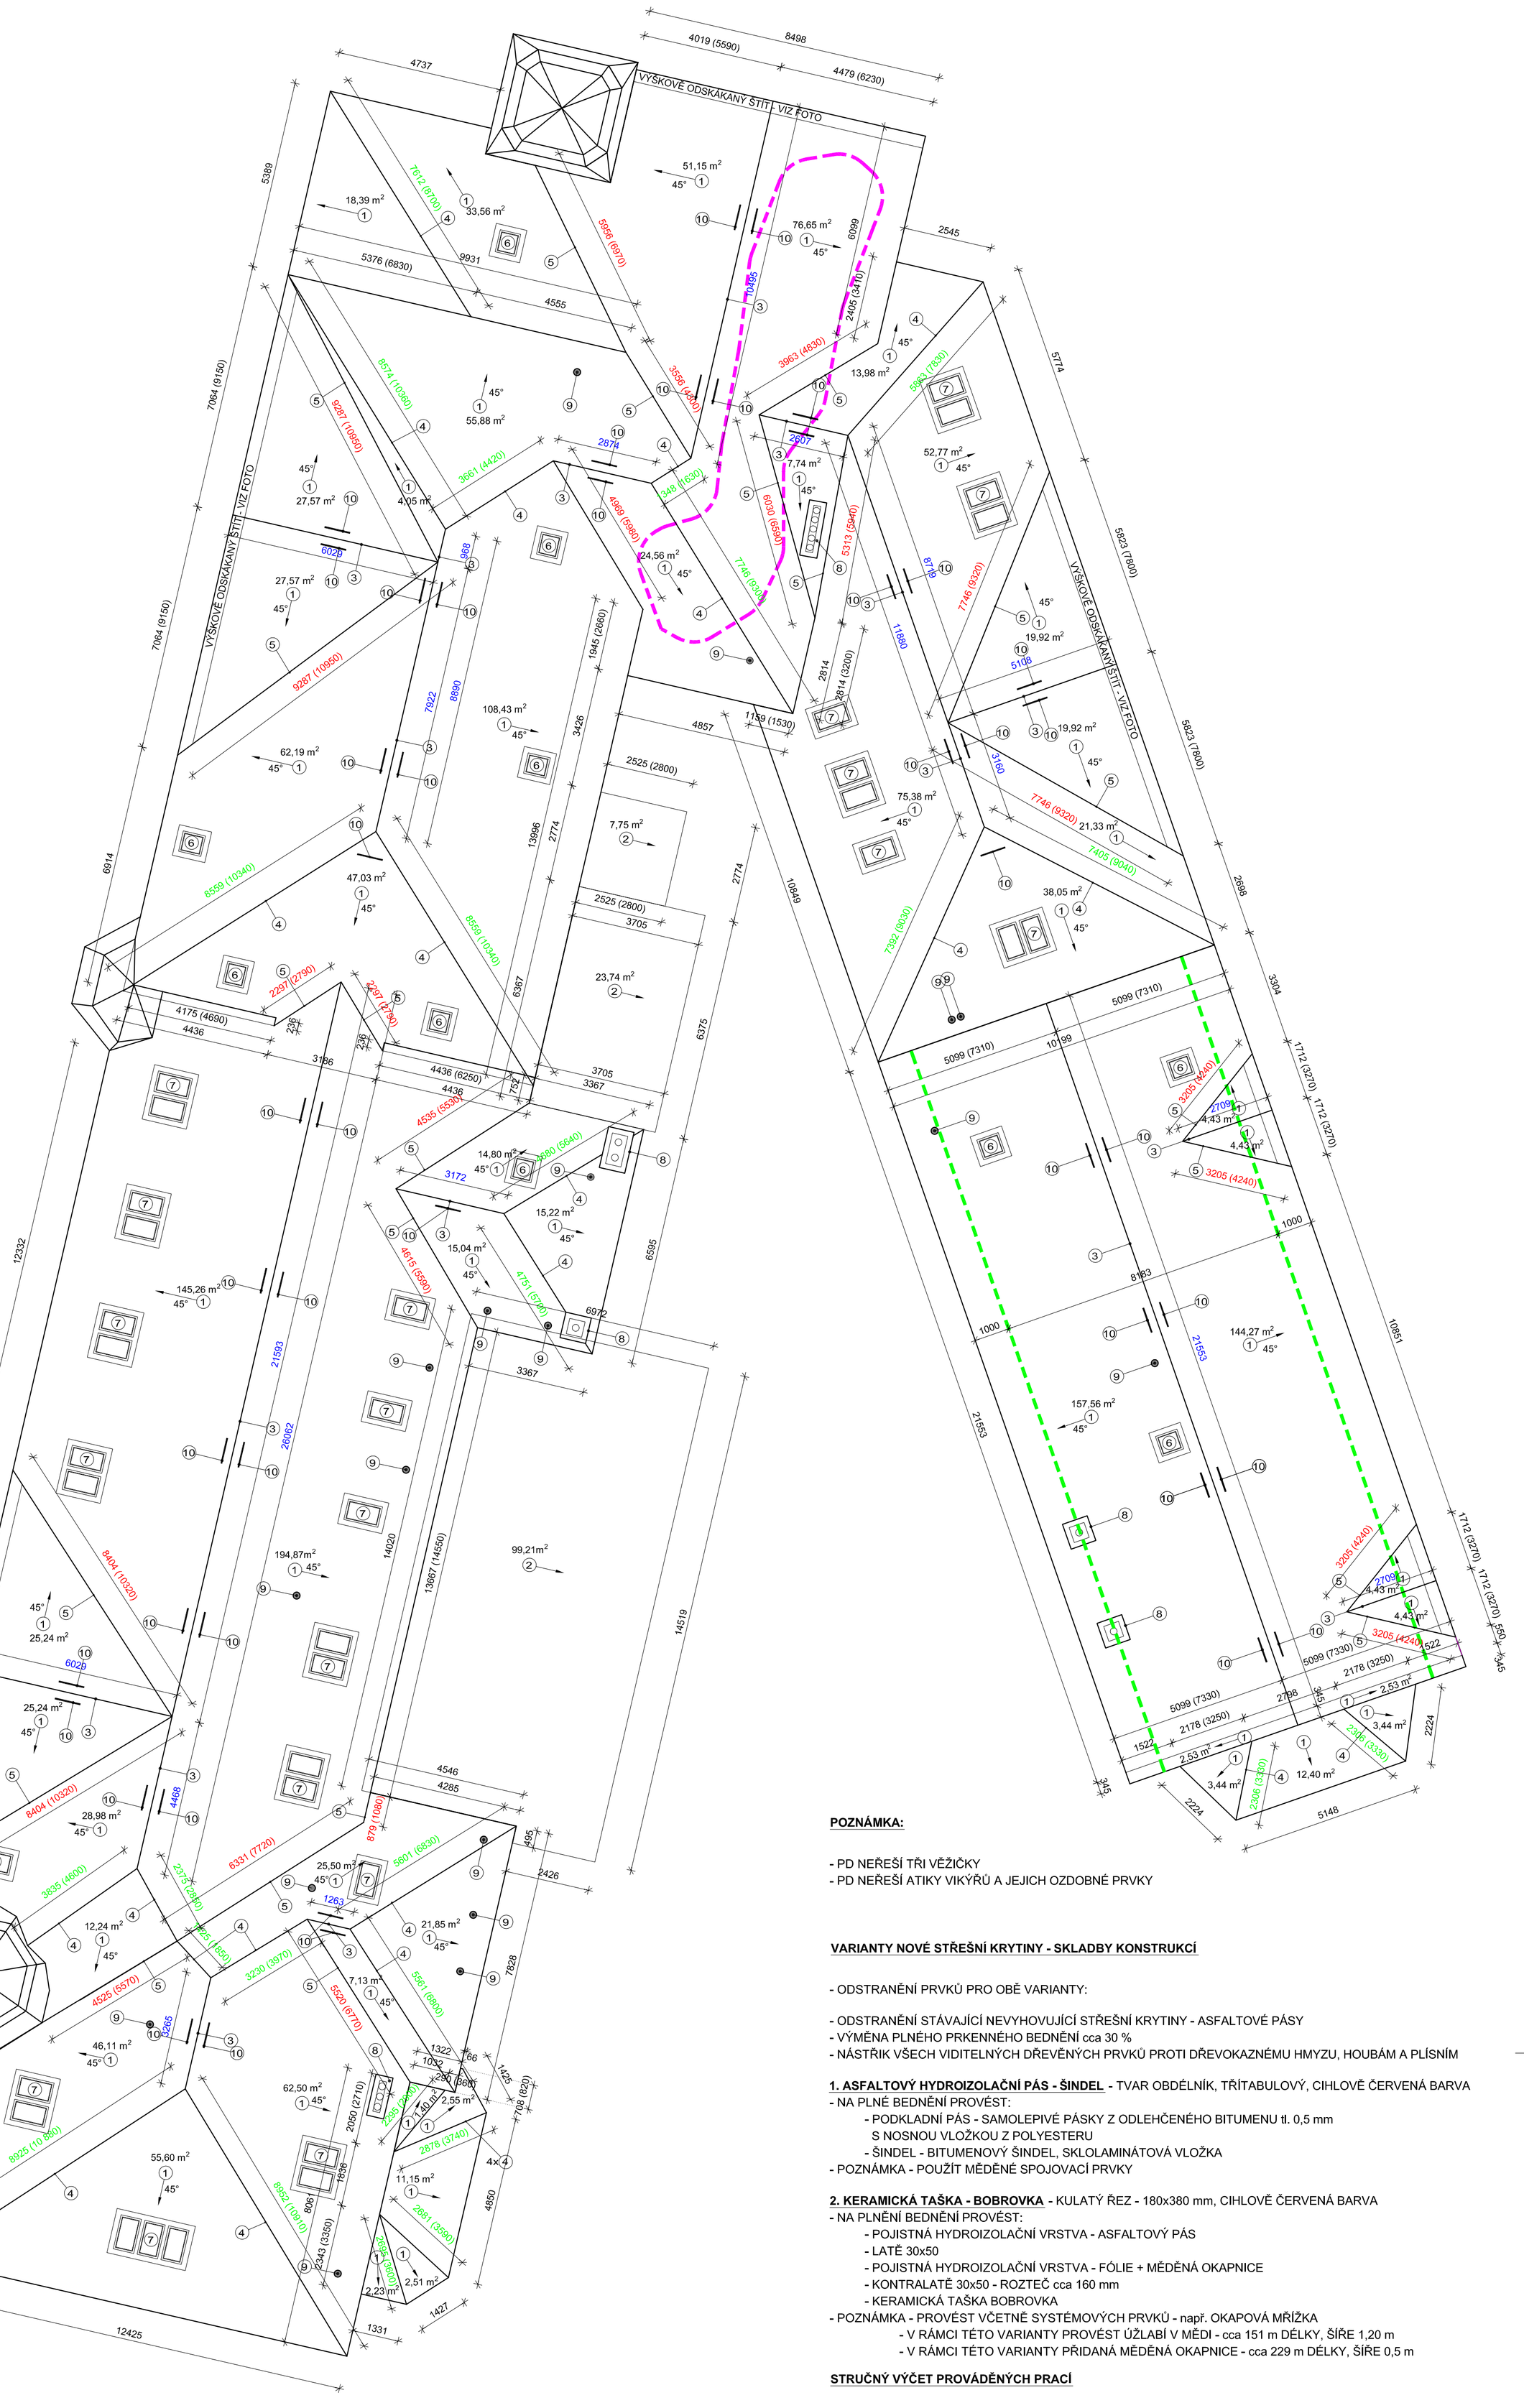

POZNÁMKA:

- PD NEŘEŠÍ TŘI VĚŽIČKY
- PD NEŘEŠÍ ATIKY VIKÝŘŮ A JEJICH OZDOBNÉ PRVKY

LEGENDA

1 STŘEŠNÍ KRYTINA - HLAVNÍ STŘECHA OBJEKTU - SKLON 45°
STÁVAJÍCÍ - ŽIVIČNÁ STŘEŠNÍ KRYTINA
NAVRHOVANÁ - DLE VARIANTY
ŘEŠENÁ PLOCHA 1 842,40 m²

2 STŘEŠNÍ KRYTINA - VEDLEJŠÍ STAVBY K HLAVNÍMU OBJEKTU
STÁVAJÍCÍ - ŽIVIČNÁ STŘEŠNÍ KRYTINA
NAVRHOVANÁ - ŽIVIČNÁ STŘEŠNÍ KRYTINA - ASFALTOVÝ ŠINDEL
ŘEŠENÁ PLOCHA 142,30 m²

3 HŘEBEN STŘECHY - CELKEM 114,645 m

4 STŘEŠNÍ NÁROŽÍ - CELKEM 161,510 m

5 STŘEŠNÍ ÚŽLABÍ - CELKEM 150,590 m

6 STŘEŠNÍ VÝLEZ + SYSTÉMOVÉ OPLECHOVÁNÍ - ZACHOVAT, BEZ ZMĚNY

7 STŘEŠNÍ OKNO + SYSTÉMOVÉ OPLECHOVÁNÍ - STARÉ ODSTRANIT, NAHRADIT NOVÝMI - 34 ks

8 KOMÍNOVÉ TĚLESO - VYZDĚNÉ VČETNĚ OPLECHOVÁNÍ

9 ODVĚTRÁNÍ KANALIZACE / VZT

10 ODVĚTRÁNÍ STŘECHY VE HŘEBENI

VYKLIZENÍ PODSTŘEŠNÍHO PROSTORU
cca 50,0 m² - STARÉ STŘEŠNÍ TAŠKY

1,0 m PÁS ODSTRANĚNÍ PLNÉHO BEDNĚNÍ
PRO MOŽNOU KONTROLU ZHLAVÍ TRÁMU A VYČIŠTĚNÍ
ATIK OD NEČISTOT (DLE KONTROLNÍ PROHLÍDKY)

LEGENDA

STŘEŠNÍ OKNO / STŘEŠNÍ VÝLEZ

KOMÍNOVÉ TĚLESO

ODVĚTRÁNÍ

VÝMĚRY

PLOCHA ŘEŠENÉ STŘEŠNÍ KRYTINY = (1842,4 + 142,3) = 1 984,70 m²

HŘEBEN STŘECHY = 114,645 m — 2988

NÁROŽÍ STŘECHY = 161,510 m — 2988 (3600)

ÚŽLABÍ STŘECHY = 150,590 m — 2988 (3600)

OPLECHOVÁNÍ STYKU STŘECHY A STĚNY — 2988 (3600)

PŮDORYSNÁ DÉLKA

SKUTEČNÁ (SKLOPENÁ) DÉLKA

POZNÁMKA:

VARIANTY NOVÉ STŘEŠNÍ KRYTINY - SKLADBY KONSTRUKCÍ

- ODSTRANĚNÍ PRVKŮ PRO OBĚ VARIANTY:

- ODSTRANĚNÍ STÁVAJÍCÍ NEVYHOVUJÍCÍ STŘEŠNÍ KRYTINY - ASFALTOVÉ PÁSY
- VÝMĚNA PLNÉHO PRKENNÉHO BEDNĚNÍ cca 30 %
- NÁSTŘIK VŠECH VIDITELNÝCH DŘEVĚNÝCH PRVKŮ PROTI DŘEVOKAZNÉMU HMYZU, HOUBÁM A PLÍSNÍM

1. ASFALTOVÝ HYDROIZOLAČNÍ PÁS - ŠINDEL - TVAR OBDÉLNÍK, TŘÍTABULOVÝ, CIHLOVĚ ČERVENÁ BARVA
- NA PLNÉ BEDNĚNÍ PROVÉST:
  - PODKLADNÍ PÁS - SAMOLEPIVÉ PÁSKY Z ODLEHČENÉHO BITUMENU tl. 0,5 mm S NOSNOU VLOŽKOU Z POLYESTERU
  - ŠINDEL - BITUMENOVÝ ŠINDEL, SKLOLAMINÁTOVÁ VLOŽKA
- POZNÁMKA - POUŽÍT MĚDĚNÉ SPOJOVACÍ PRVKY

2. KERAMICKÁ TAŠKA - BOBROVKA - KULATÝ ŘEZ - 180x380 mm, CIHLOVĚ ČERVENÁ BARVA
- NA PLNĚNÍ BEDNĚNÍ PROVÉST:
  - POJISTNÁ HYDROIZOLAČNÍ VRSTVA - ASFALTOVÝ PÁS
  - LATĚ 30x50
  - POJISTNÁ HYDROIZOLAČNÍ VRSTVA - FÓLIE + MĚDĚNÁ OKAPNICE
  - KONTRALATĚ 30x50 - ROZTEČ cca 160 mm
  - KERAMICKÁ TAŠKA BOBROVKA
- POZNÁMKA - PROVÉST VČETNĚ SYSTÉMOVÝCH PRVKŮ - např. OKAPOVÁ MŘÍŽKA
  - V RÁMCI TÉTO VARIANTY PROVÉST ÚŽLABÍ V MĚDI - cca 151 m DÉLKY, ŠÍŘE 1,20 m
  - V RÁMCI TÉTO VARIANTY PŘIDANÁ MĚDĚNÁ OKAPNICE - cca 229 m DÉLKY, ŠÍŘE 0,5 m

STRUČNÝ VÝČET PROVÁDĚNÝCH PRACÍ

- KRYTINA - VIZ VÝŠE
- HŘEBEN STŘECHY - SYSTÉMOVÉ ŘEŠENÍ V RÁMCI VYBRANÉ KRYTINY
- STŘEŠNÍ NÁROŽÍ - SYSTÉMOVÉ ŘEŠENÍ V RÁMCI VYBRANÉ KRYTINY
- STŘEŠNÍ ÚŽLABÍ - ŠINDEL = TABULE ŠINDEL, BOBROVKA = MĚDĚNÉ ÚŽLABÍ
- STŘEŠNÍ VÝLEZY - PONECHAT - PO SUNDÁNÍ KRYTINY PROVÉST KONTROLU STAVU
- STŘEŠNÍ OKNA - VÝMĚNA VŠECH STŘEŠNÍCH OKEN - 34 ks
  STÁVAJÍCÍ - VELUX DVOJSKLA - TYP F06 (1180x780 mm)
  NAVRHOVANÉ - IZOLAČNÍ TROJSKLO, ROZMĚR 1180x780 mm, BÍLÉ, POPLASTOVANÉ,
  SPODNÍ OTEVÍRÁNÍ (OVĚŘIT PARAPET OKNA VE SPRÁVNÉ BEZPEČNÉ VÝŠCE)
- KOMÍNOVÉ TĚLESO - PONECHAT, PROVÉST KONTROLU STAVU
- ODVĚTRÁNÍ KLIMATIZACE / VZT - PONECHAT, PROVÉST KONTROLU STAVU
- ODVĚTRÁNÍ STŘECHY VE HŘEBENI - SYSTÉMOVÉ ŘEŠENÍ V RÁMCI VYBRANÉ KRYTINY

PROJEKTOVÁ DOKUMENTACE JE VYPRACOVÁNA
DLE VYHLÁŠKY č. 499/2006 Sb. v platném znění

POZNÁMKA:
NENÍ REALIZAČNÍ DOKUMENTACÍ
SLOUŽÍ PRO VÝBĚR ZHOTOVITELE NA
DODÁVKU VÝMĚNY STŘEŠNÍHO PLÁŠTĚ A SOUVISEJÍCÍCH PRACÍCH

Zodpovědný projektant: Ing. Jaromír Matějíček	Vypracoval: Martin Hübschman, DiS
	NORDARCH s.r.o. sídlo: Olšinkovská 14, 405 02 Děčín, IČ: 64051056, DIČ: CZ64051056, t.: +420412517225, m: +420724556686, e.: jmatejicek @nordarch.cz, w:www.nordarch.cz
Investor: Statutární město Děčín, Mírové náměstí 1175/5, Děčín IV-Podmokly, 40502 Děčín	Formát: 9/A4
	Datum: 06/2022
Místo: p.p.č. 1043 a p.p.č. 929/1, 1056, k.ú. Podmokly	Měřítko: 1:100
Stavba: **VÝMĚNA STŘEŠNÍHO PLÁŠTĚ OPRAVA KROVU A BLESKOSVODNÉ SOUSTAVY** OBJEKTU ZŠ DĚČÍN IV, ZŠ MÁCHOVO NÁMĚSTÍ	Stupeň: VÝBĚR ZHOTOVITELE
	Č.pare.: / Zak. č.: **625/2022**
Stavební objekt: **SO01 ZÁKLADNÍ ŠKOLA MÁCHOVA**	Č.části PD: **D.1.1**
Profese: **D.1.1 ARCHITEKTONICKO STAVEBNÍ ŘEŠENÍ**	Č.v.:
Výkres: **PŮDORYS STŘECHY_PLOCHY_DÉLKY**	**D.1.1.2**