
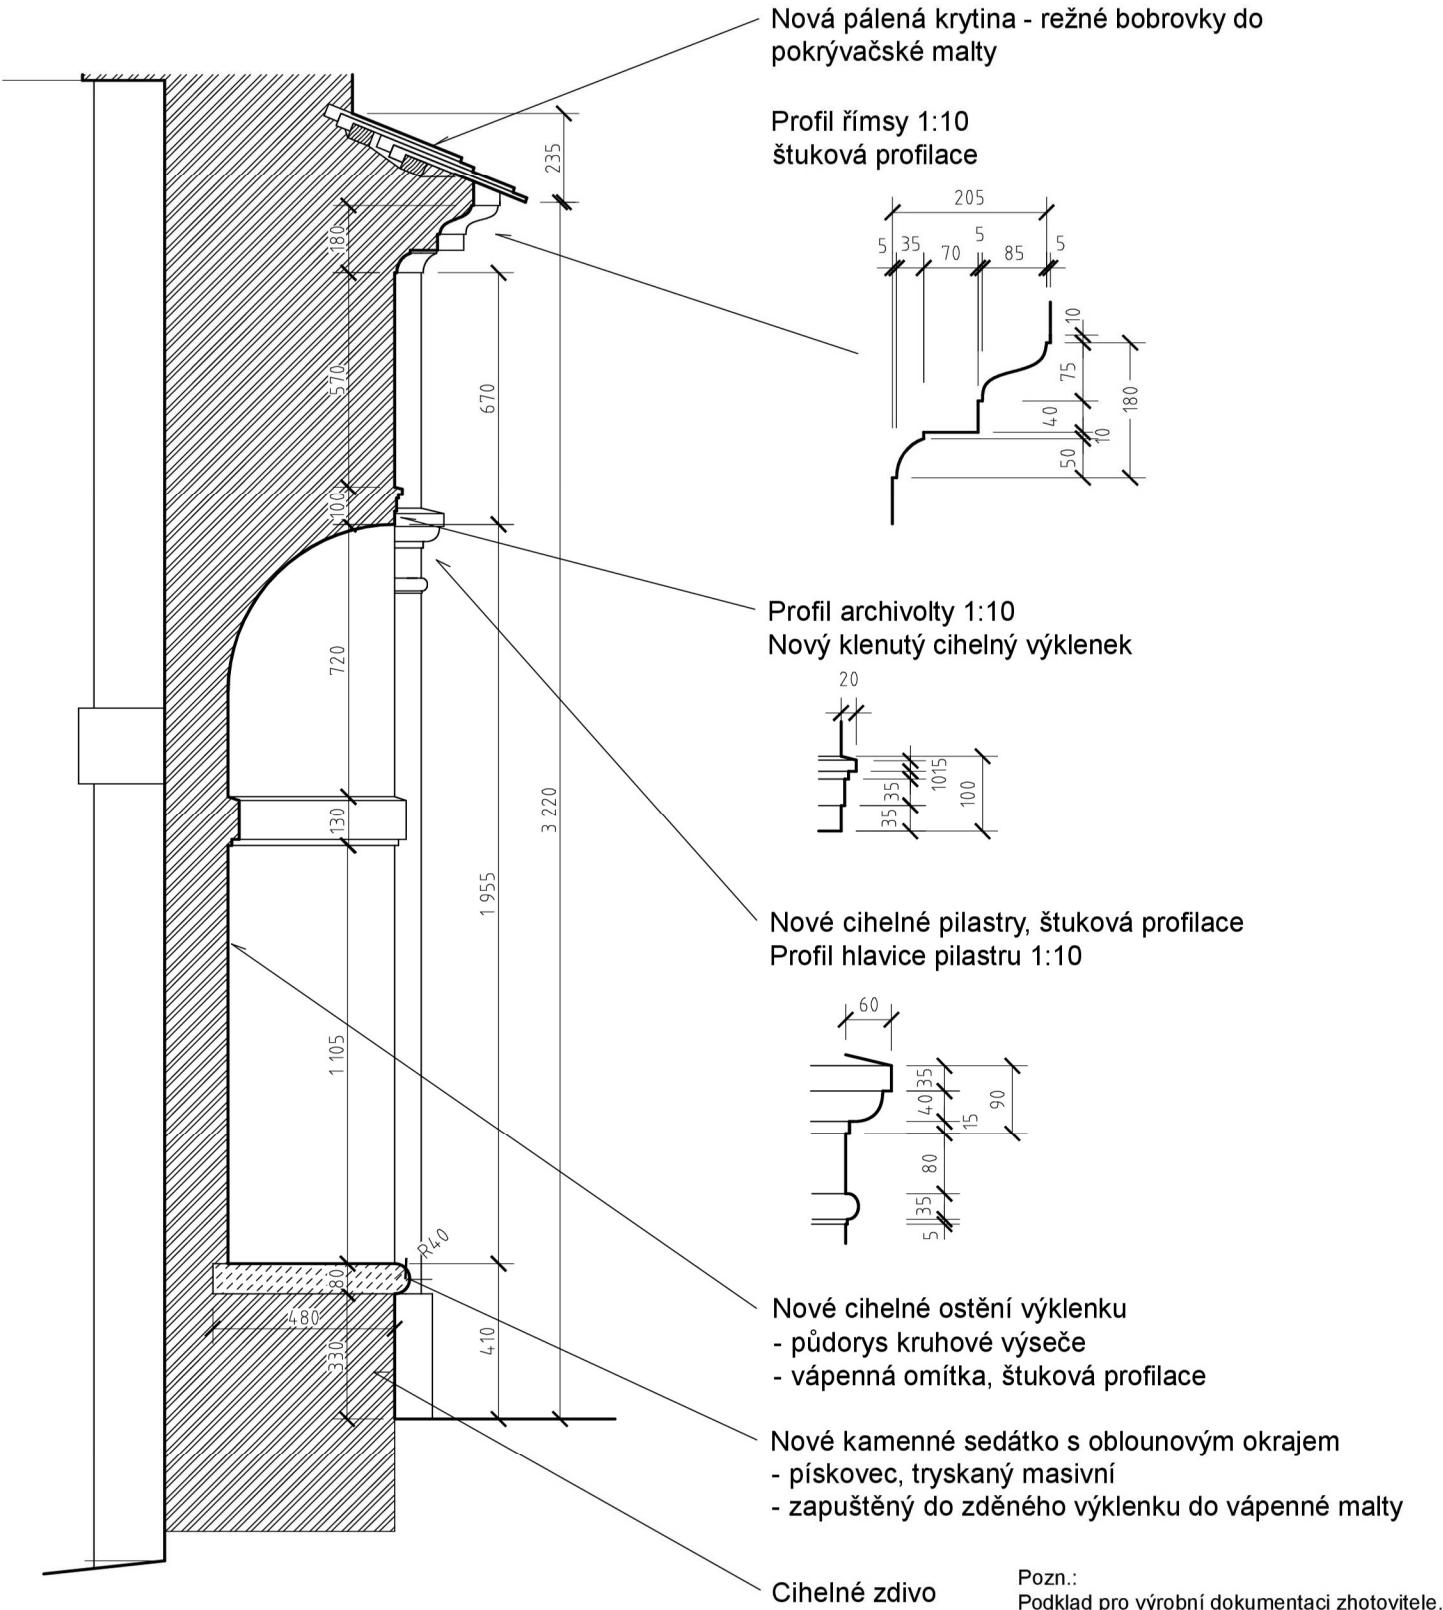
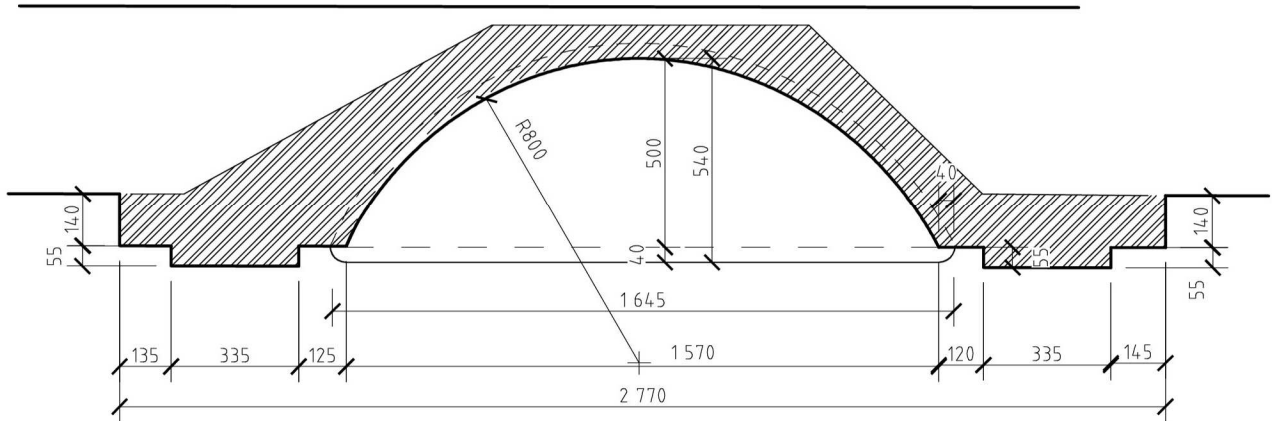


K 1.10  
NOVÁ NIKA S KAMENNÝM SEDÁTKEM  
1:20

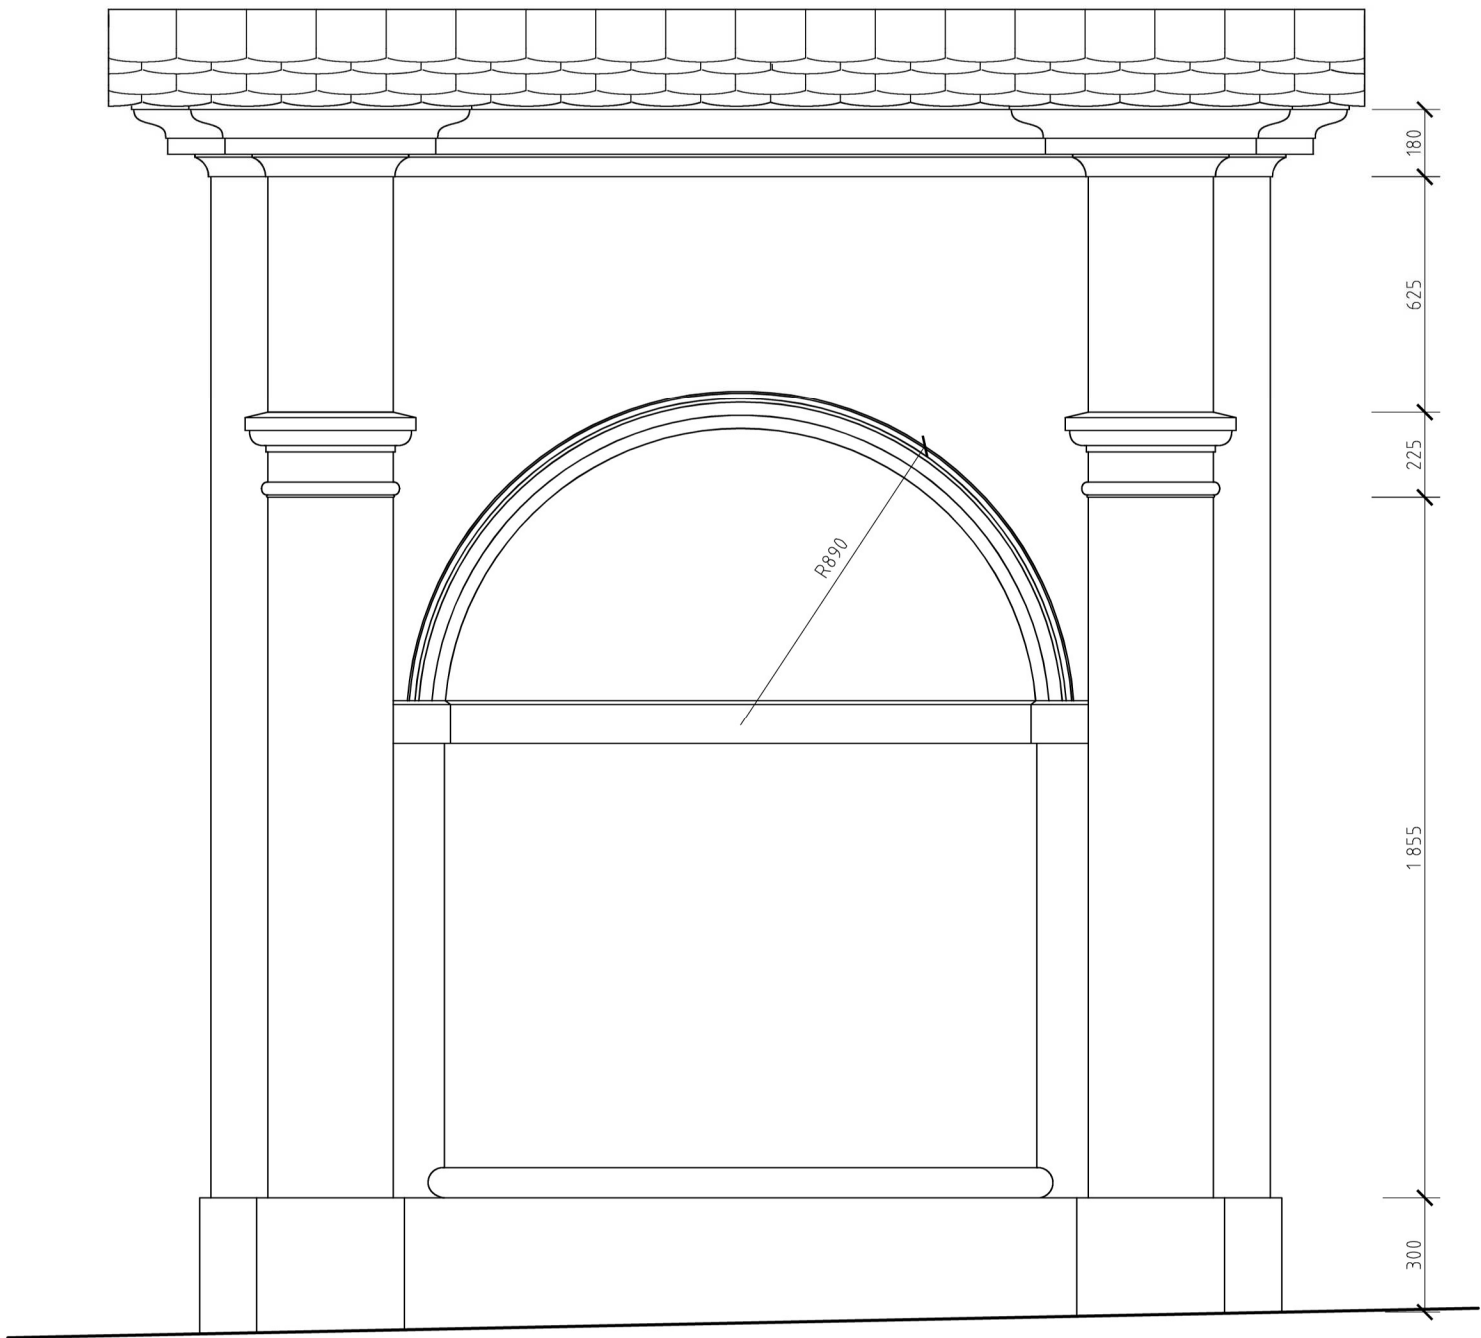




Pozn.:  
Podklad pro výrobní dokumentaci zhotovitele.  
Rozměry nutno ověřit na stavbě!

Stupeň PD: Dokumentace pro provedení stavby- DPS	Investor: Statutární město Děčín, Mírové nám. 1175/5, 405 02 Děčín
Akce: Zámek Děčín – restaurování Růžové zahradky a Sala terreny	Odpovědný projektant: Ing arch. Tomáš Efler, Merboltice 14, 40502 Děčín, IČO: 72594853, autorizace ČKA 04459
Název části: Architektonicko - stavební	Spolupráce: Ing. arch. Matyáš Kracík
Název výkresu: DETAIL - K 1.10 KAMENNÉ SEDÁTKO V NICE	Měřítko a formát: 1:20 Datum: 10/2022
	Číslo výkresu: D.1.1.22


K 3.2 c, d

NOVÝ BALKÓN V EDIKULE E3, 1:20

- ANALOGIE BALKONU V EDIKULE E2

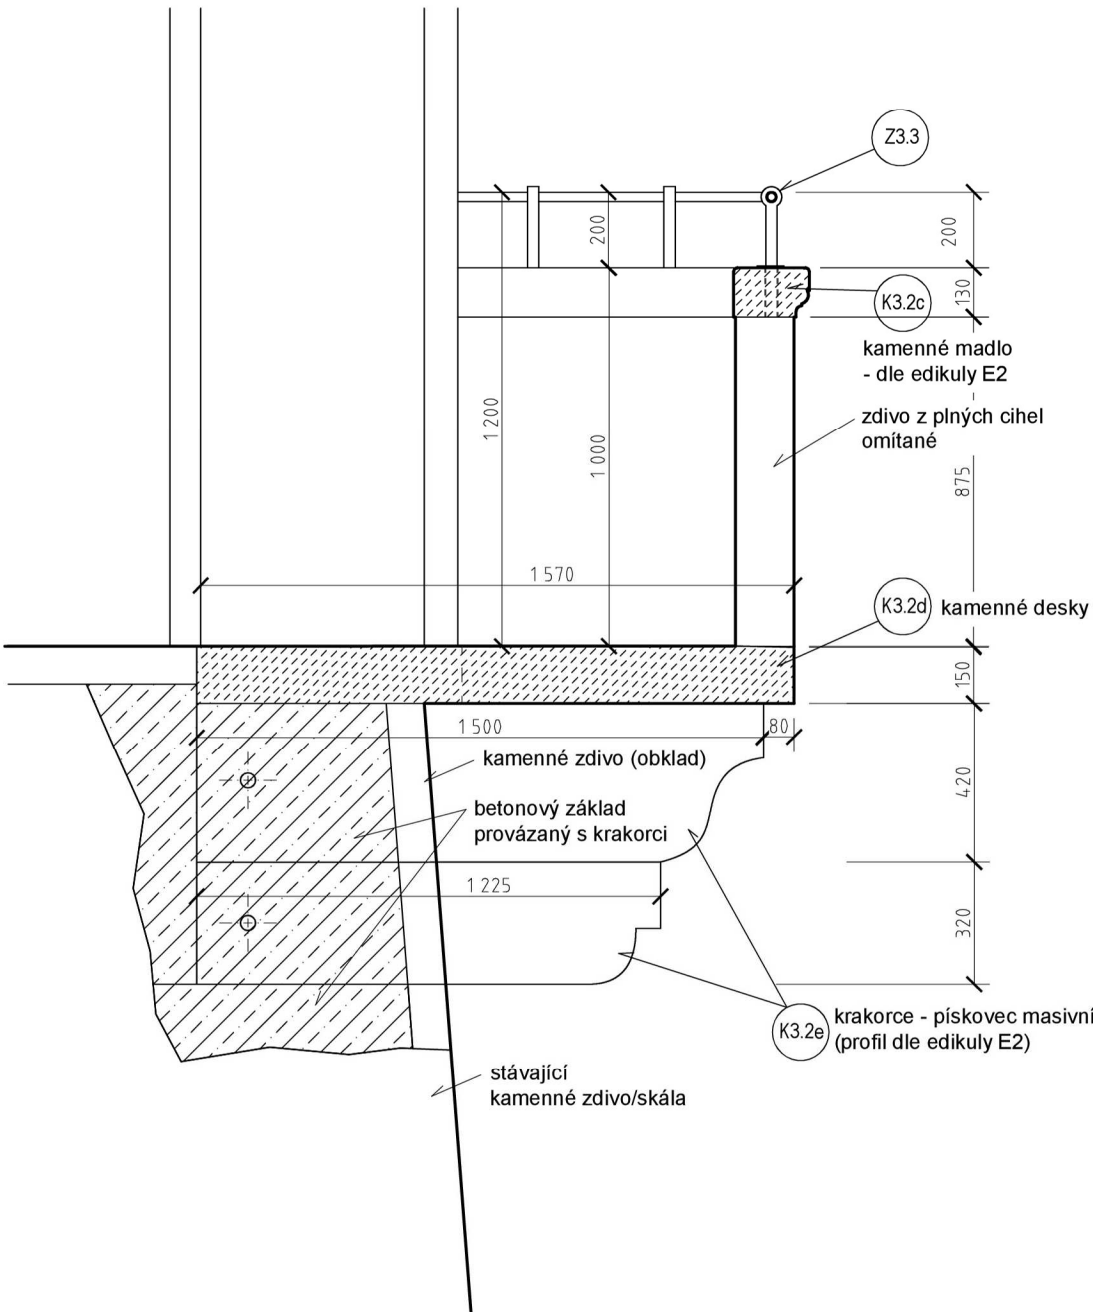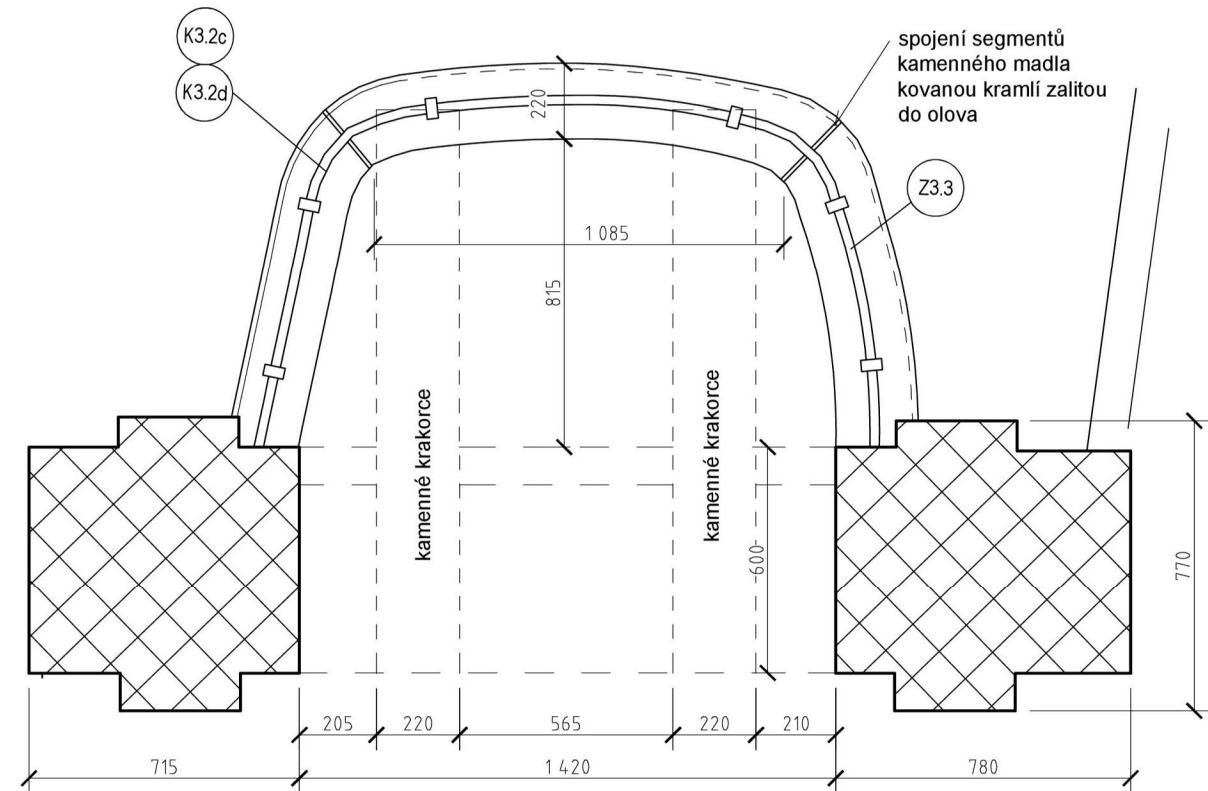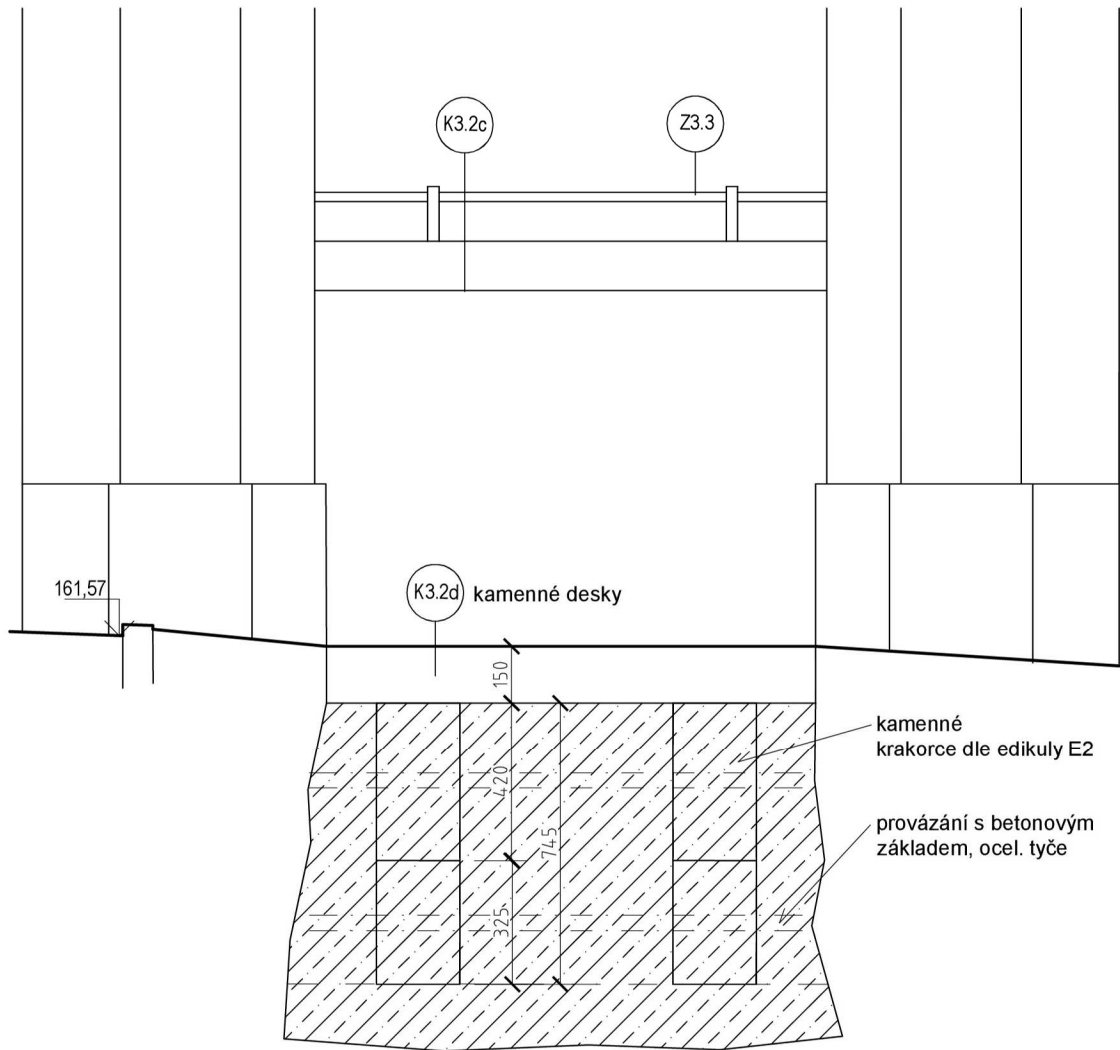

DETAIL MADLA, 1:5

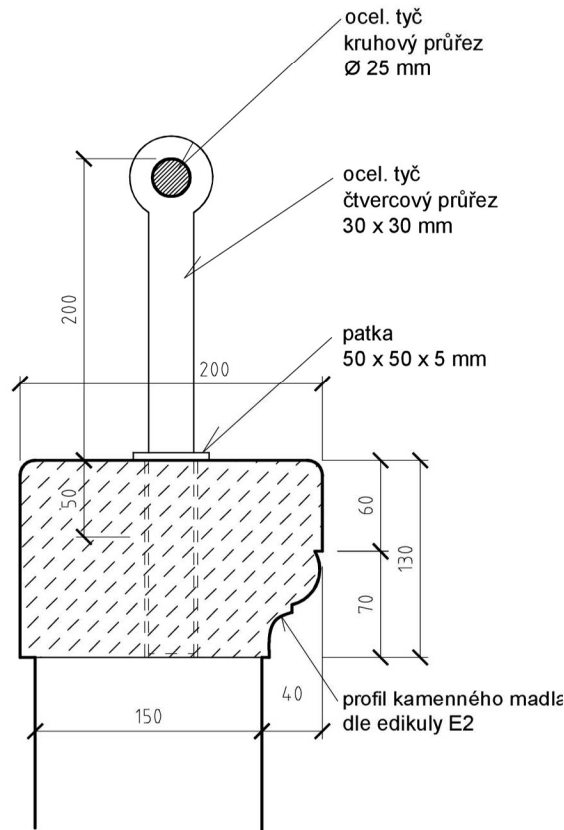


Pozn.:  
Podklad pro výrobní dokumentaci zhotovitele.  
Rozměry nutno ověřit na stavbě!


Stupeň PD: Dokumentace pro provedení stavby- DPS	Investor: Statutární město Děčín, Mírové nám. 1175/5, 405 02 Děčín
Akce: Zámek Děčín – restaurování Růžové zahrady a Sala tereny	Odpovědný projektant: Ing arch. Tomáš Efler, Merboltice 14, 40502 Děčín, IČO: 72594853, autorizace ČKA 04459
Název části: Architektonicko - stavební	Spolupráce: Ing. arch. Matyáš Kracík
Název výkresu: DETAIL - K 3.2 c, K 3.2 d, K 3.2 e, Z 3.3 NOVÝ BALKON V EDIKULE E3	Měřítko a formát: 1:20 Datum: 10/2022
Číslo výkresu: D.1.1.23	

K 1.15 - ODVODŇOVACÍ ŽLAB  
K 2.8 - SCHODY  
1:20

ŘEZ

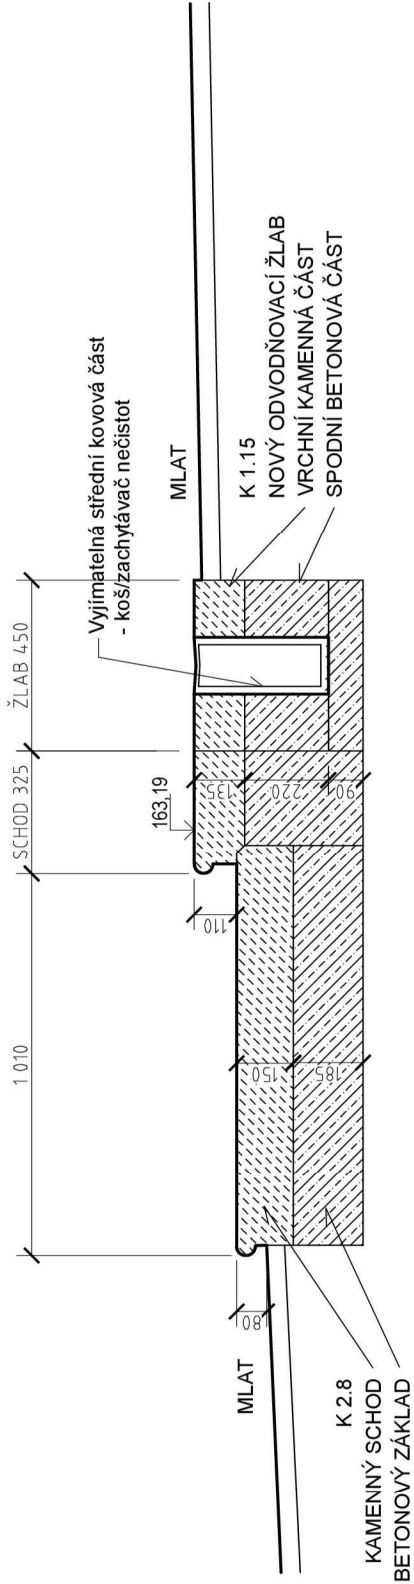



PŮDORYS

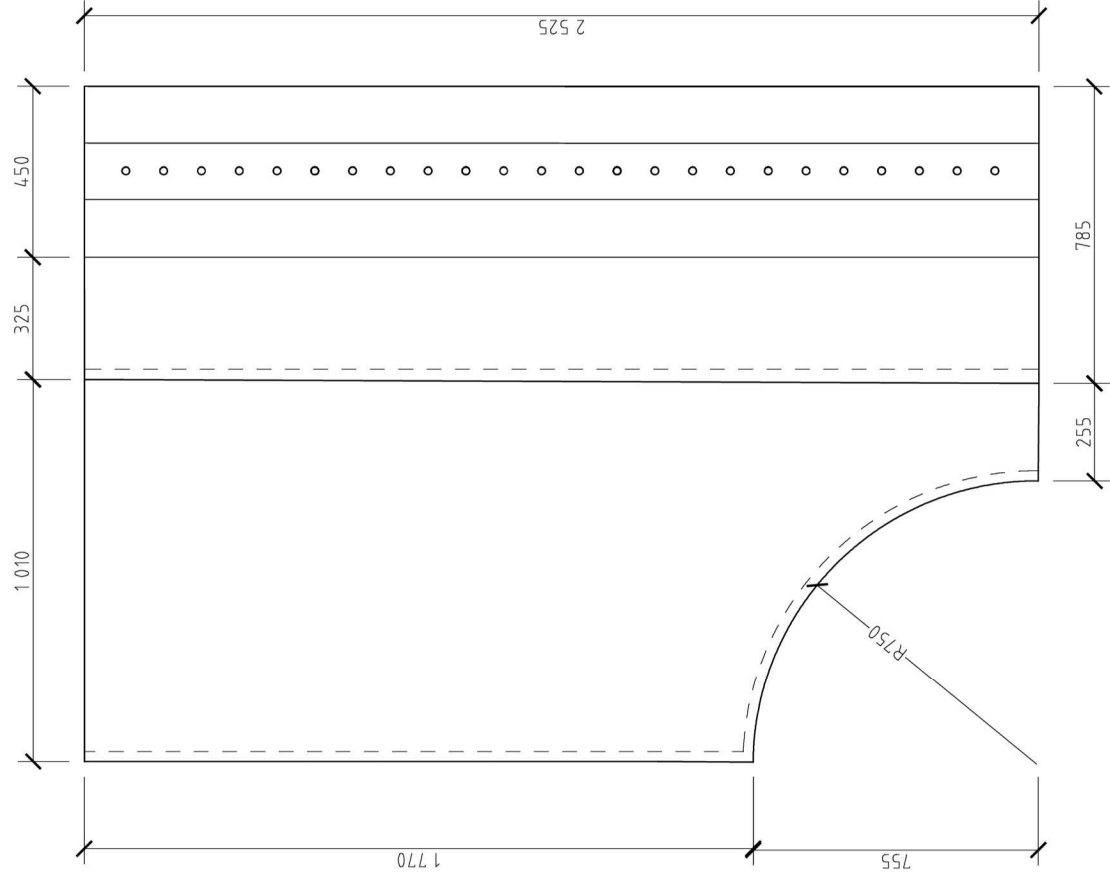



Pozn.:  
Podklad pro výrobní dokumentaci zhotovitele.  
Rozměry nutno ověřit na stavbě!

Stupeň PD: Dokumentace pro provedení stavby- DPS	Investor: Statutární město Děčín, Mírové nám. 1175/5, 405 02 Děčín
Adresa: Zámek Děčín – restaurování Růžové zahrady a Sala tereny	Odpovědný projektant: Ing arch. Tomáš Efler, Merboltice 14, 40502 Děčín, IČO: 72594853, autorizace ČKA 04459
Název části: Architektonicko - stavební	Spolupráce: Ing. arch. Matyáš Kracík
Název výkresu: DETAIL - K 1.15 - ODVODŇOVACÍ ŽLAB K 2.8 - ZÁKLAD SCHODŮ	Měřítko a formát: 1:20, A3
	Číslo výkresu: D.1.1.24
Datum: 10/2022	


K 4.7, K 4.8 - NOVÁ EDIKULA E4  
K 5.8 - BALKON  
1:50

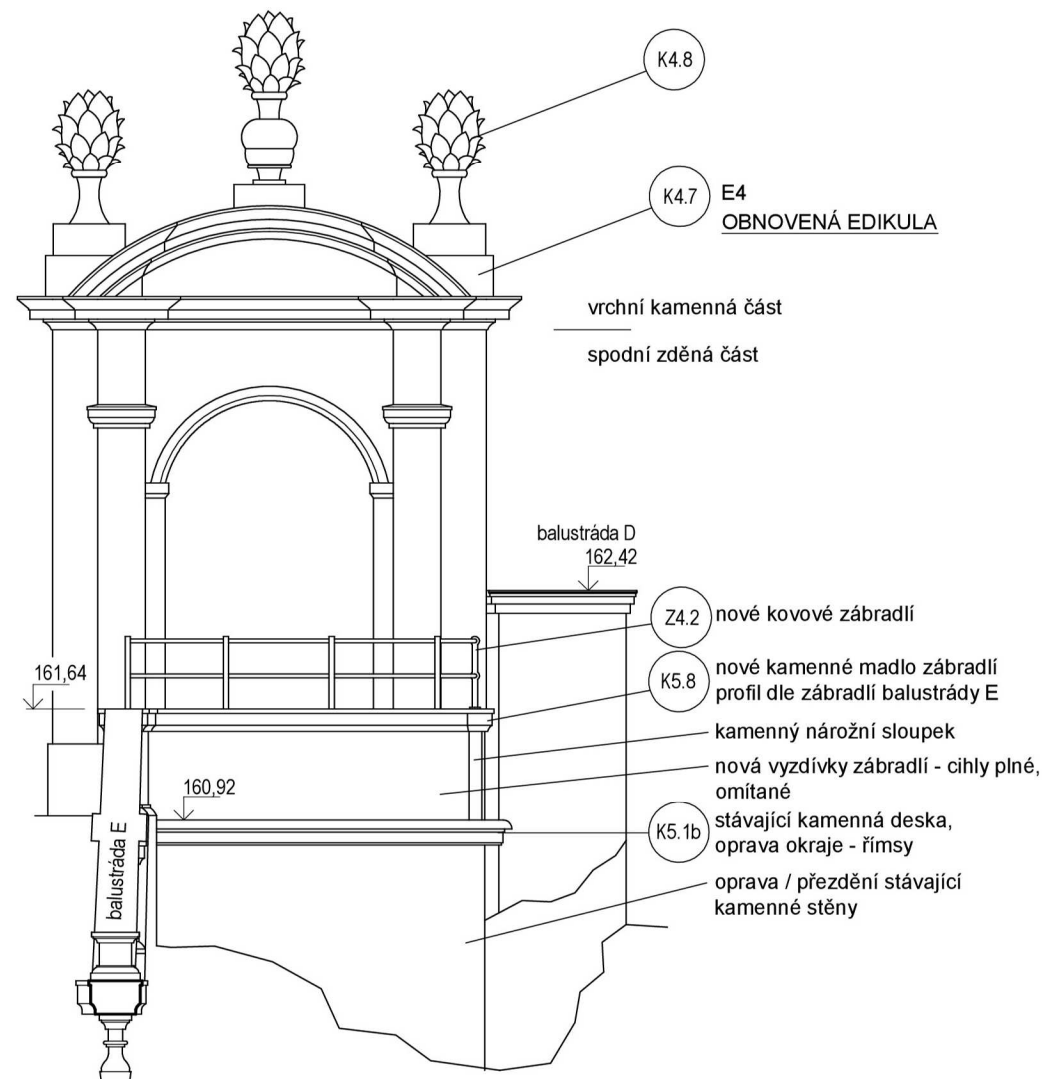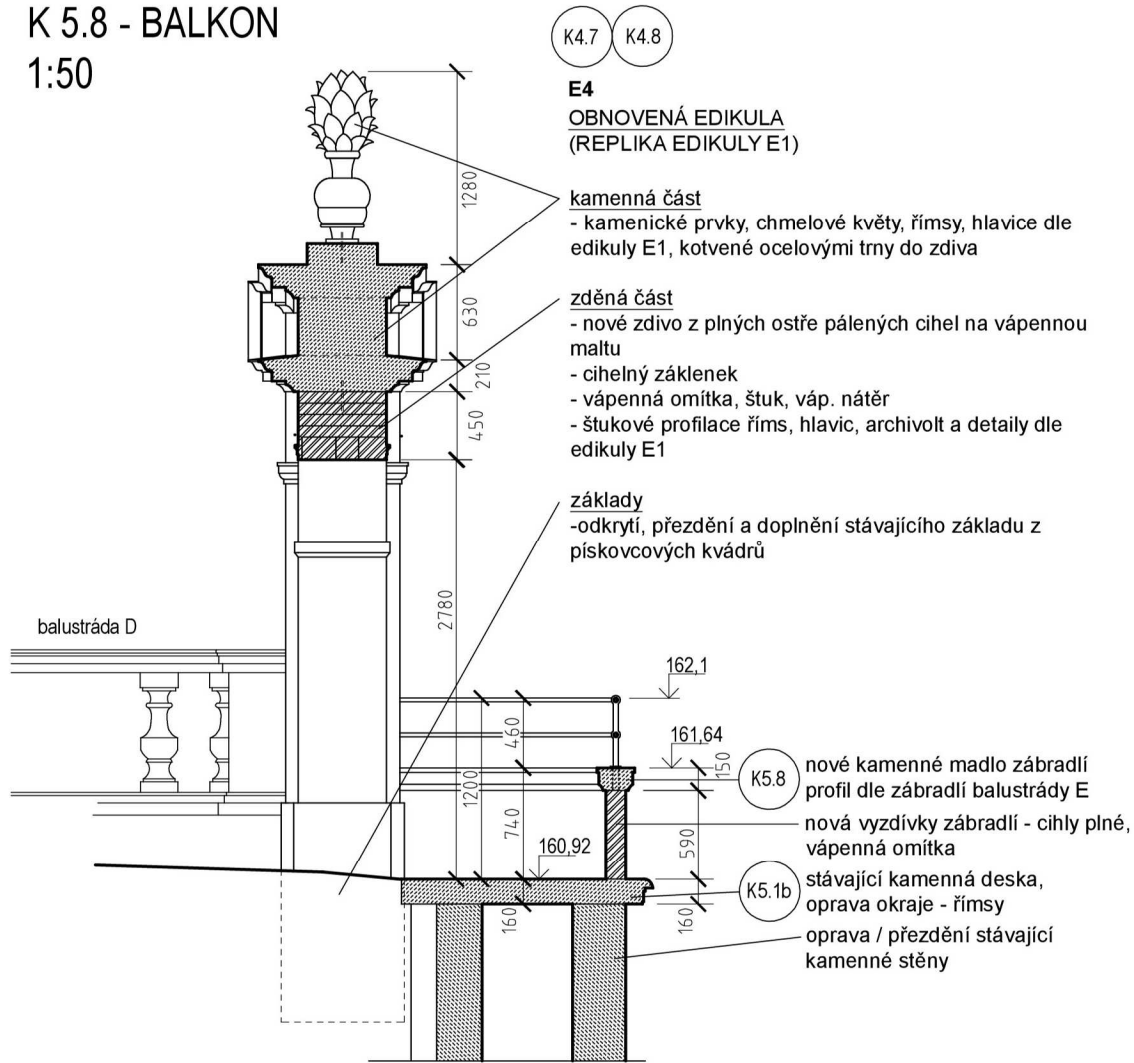

DETAIL ZÁBRADLÍ  
1:10

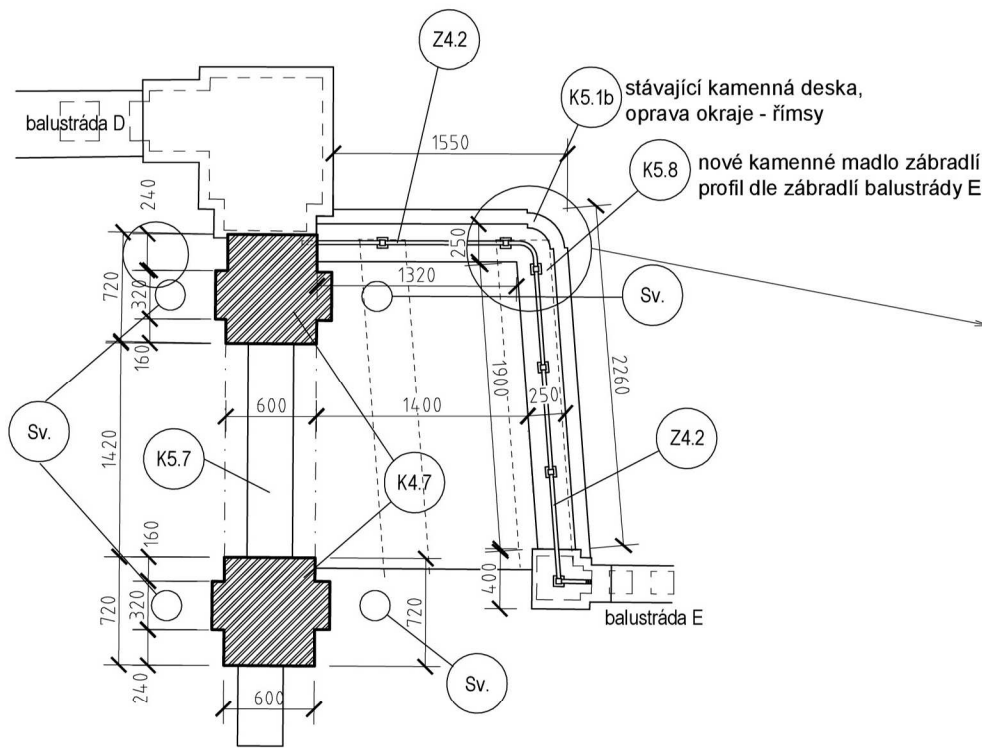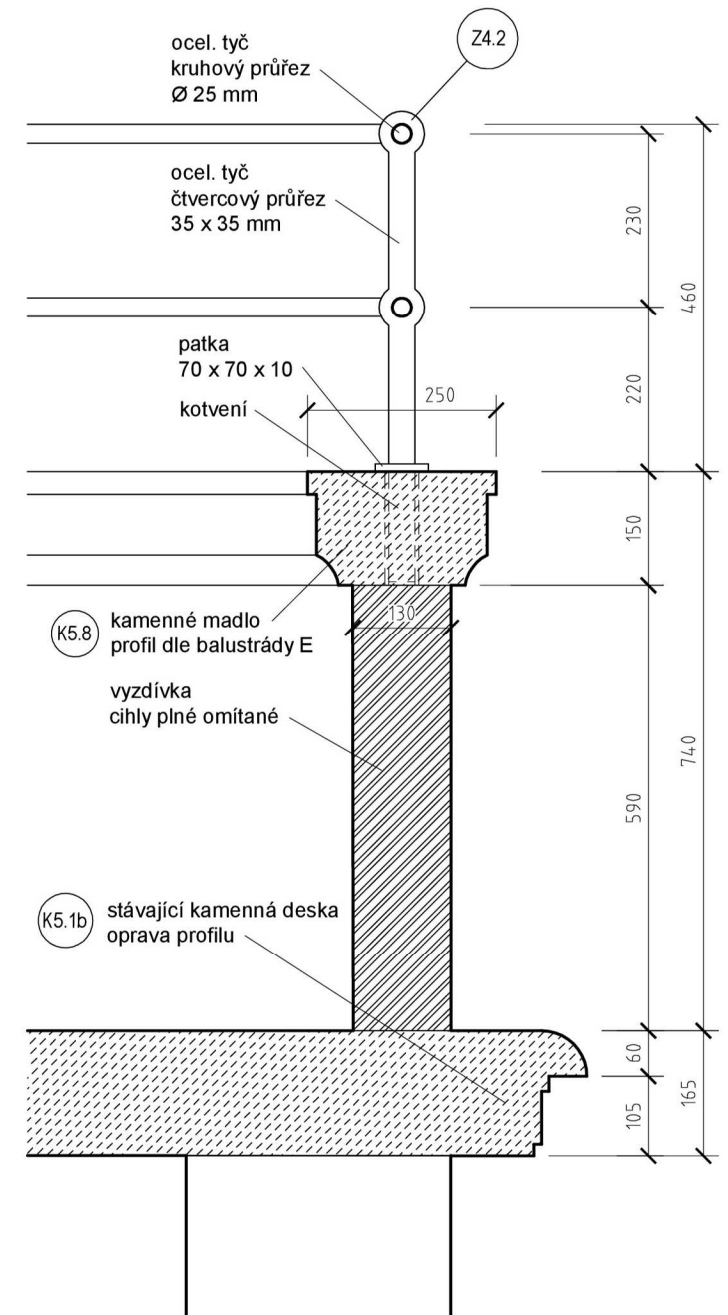





DETAIL NÁROŽNÍHO SLOUPKU  
1:10

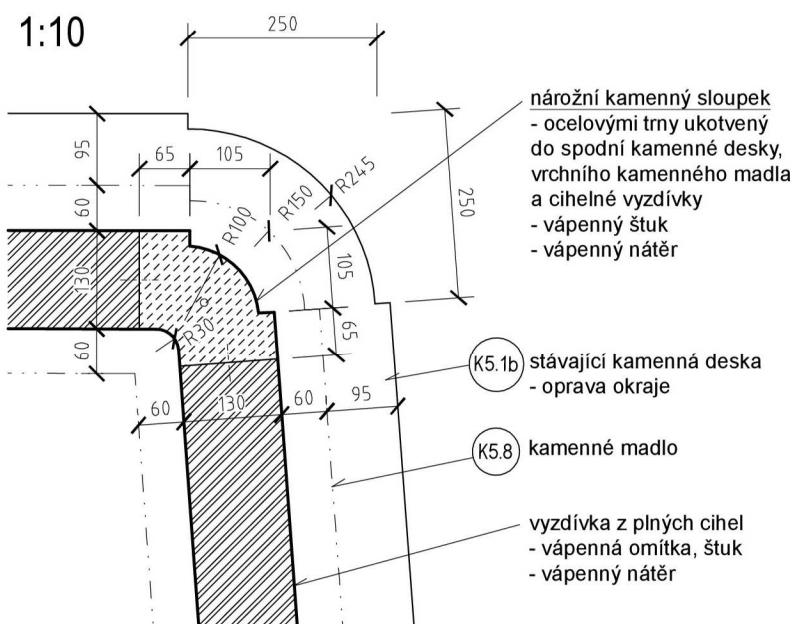


Pozn.:  
Podklad pro výrobní dokumentaci zhotovitele.  
Rozměry nutno ověřit na stavbě!

Stupeň PD: Dokumentace pro provedení stavby- DPS	Investor: Statutární město Děčín, Mírové nám. 1175/5, 405 02 Děčín
Akce: Zámek Děčín – restaurování Růžové zahrady a Sala terreny	Odpovědný projektant: Ing arch. Tomáš Efler, Merboltice 14, 40502 Děčín, IČO: 72594853, autorizace ČKA 04459
Název části: Architektonicko - stavební	Spolupráce: Ing. arch. Matyáš Kracík
Název výkresu: DETAIL - K 4.7, K 4.8, Z 4.2 NOVÁ EDIKULA E4 A ZÁBRADLÍ BALKONU	Měřítko a formát: 1:50 Datum: 10/2022, 01/2023
	Číslo výkresu: D.1.1.25


K 4.5 - SCHODY U VÝCHODNÍ BAŠTY  
Z 4.3 - ZÁBRADLÍ  
1:20

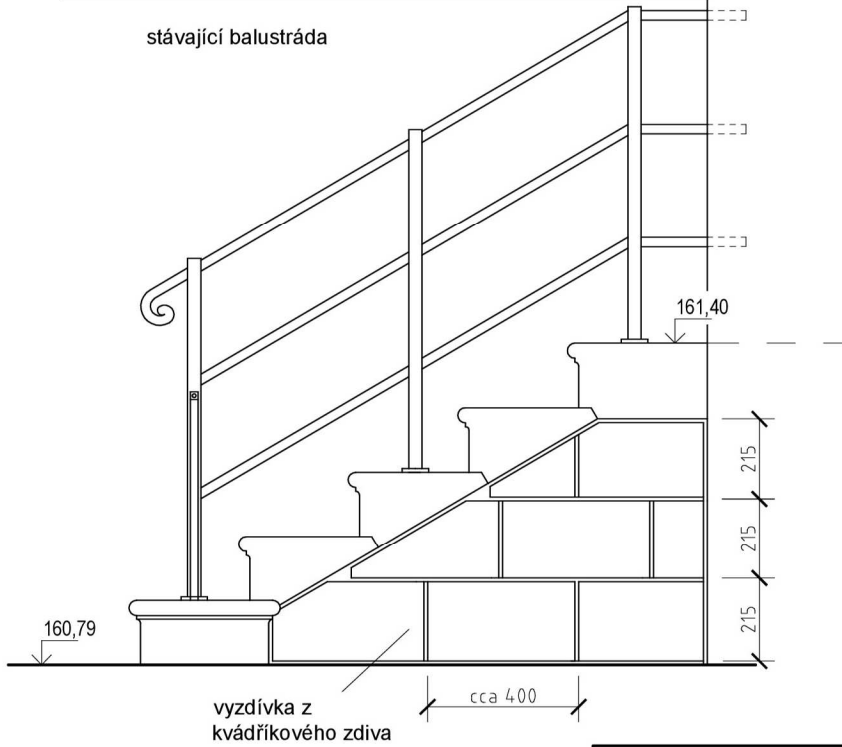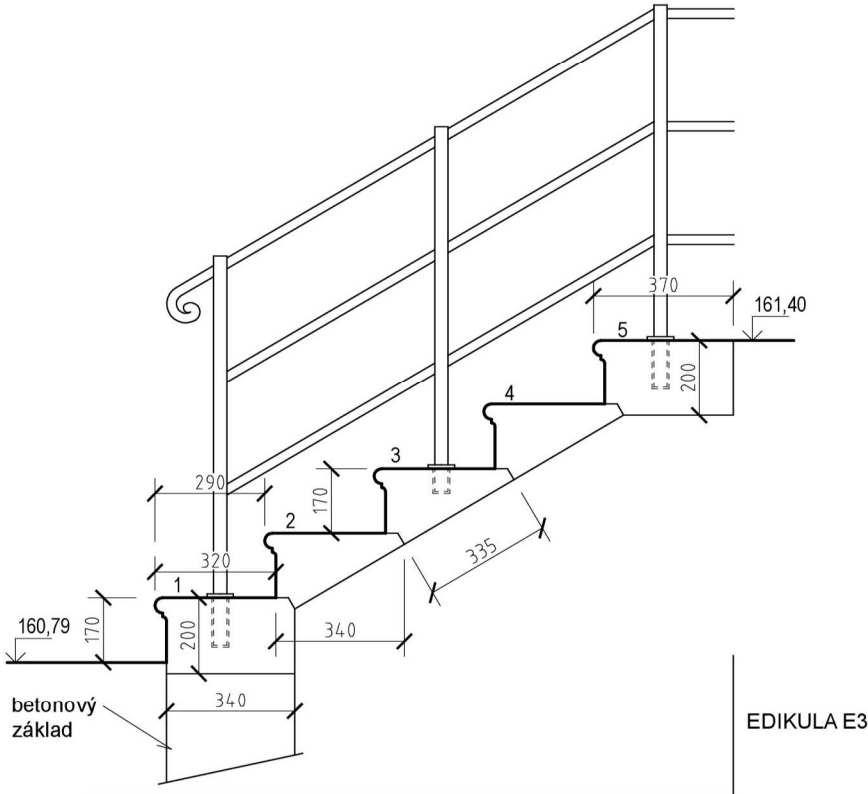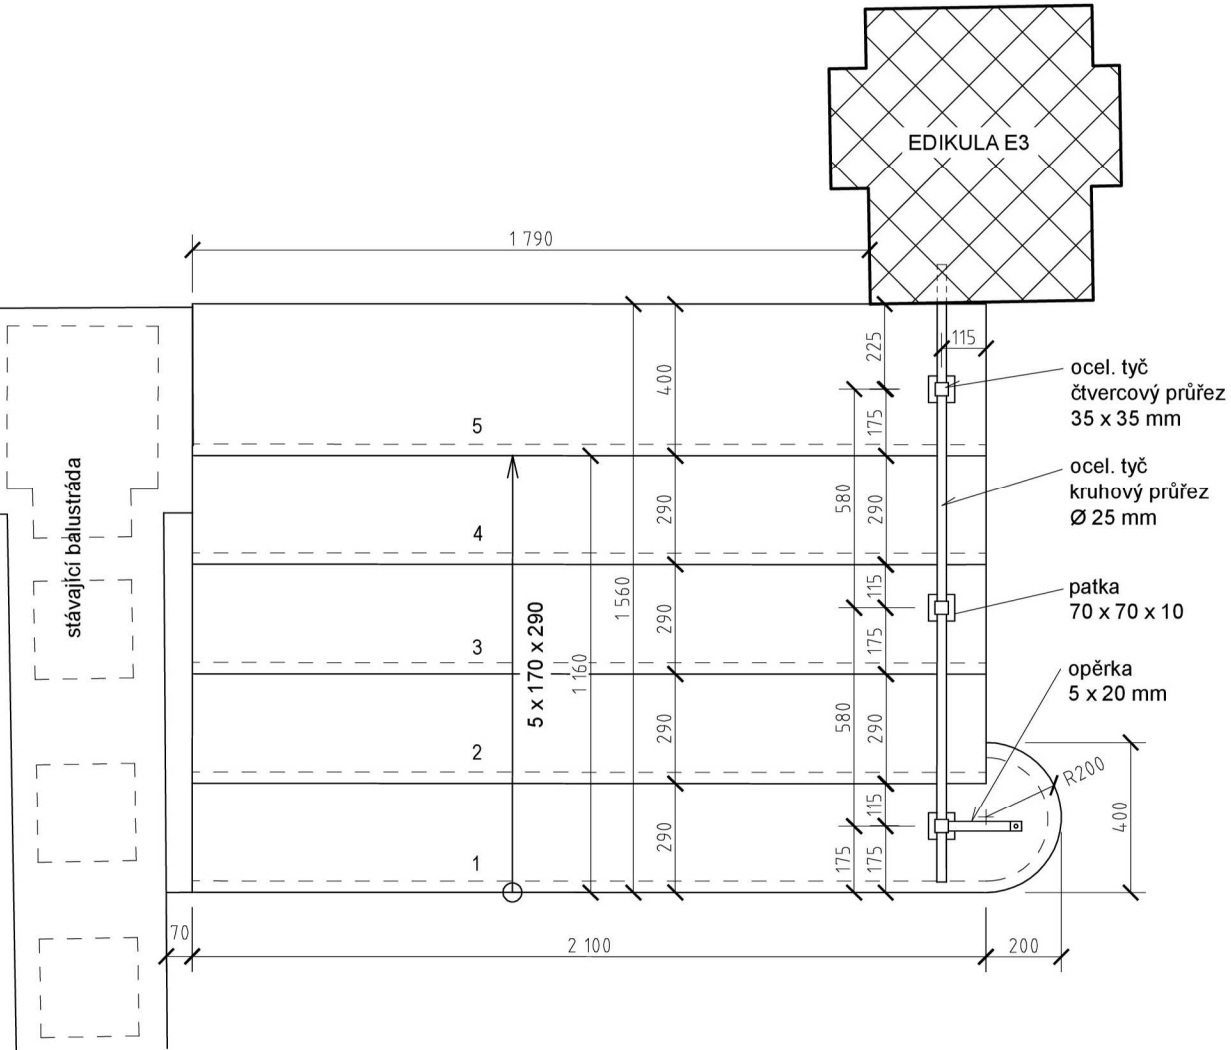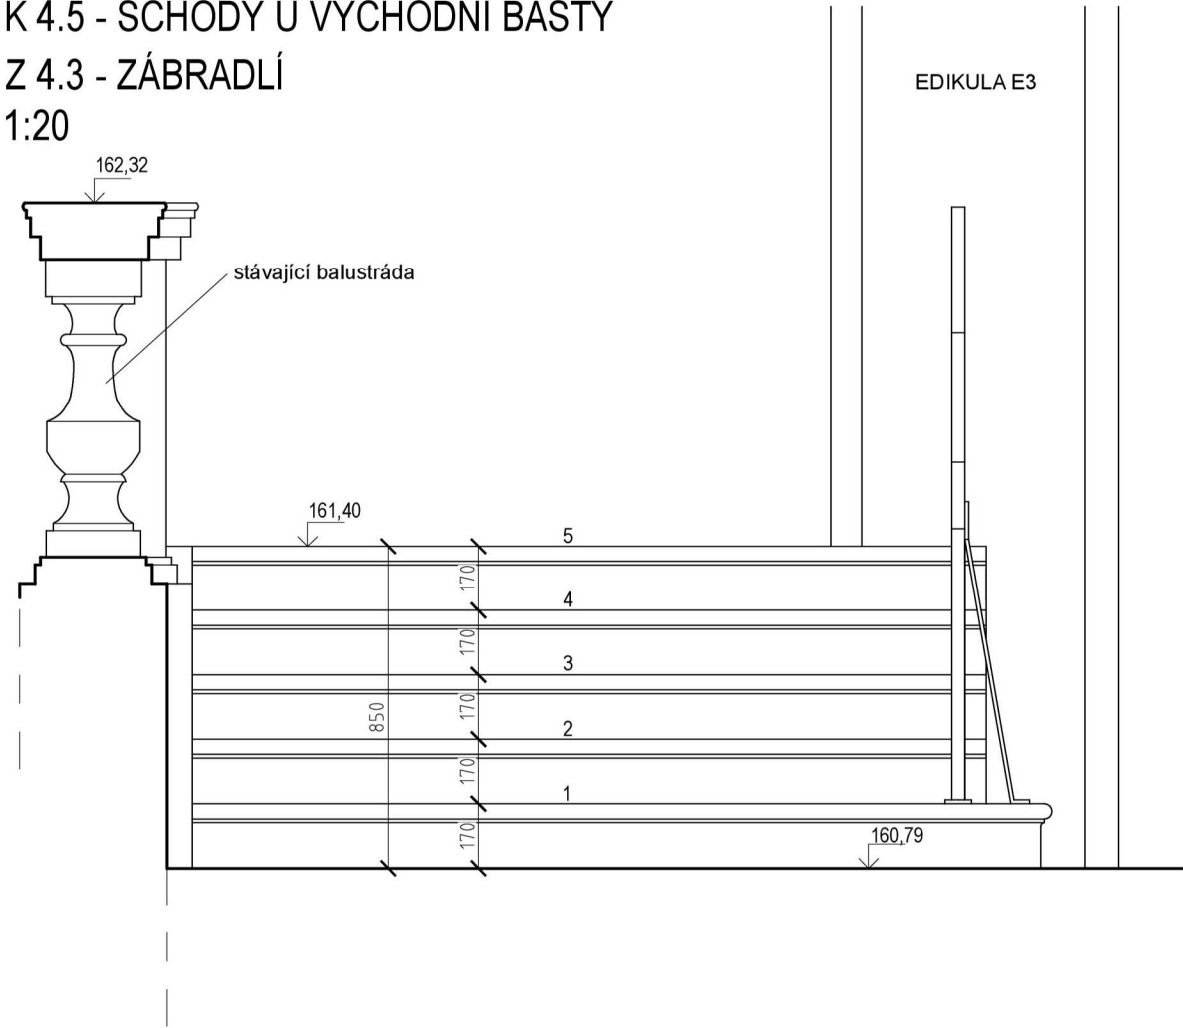

PROFIL ZÁBRADLÍ, 1:10

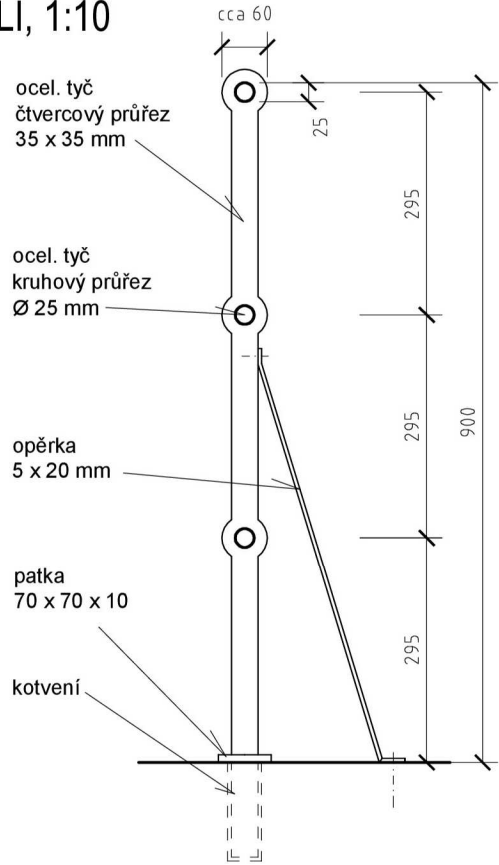

DETAIL STUPNĚ, 1:5

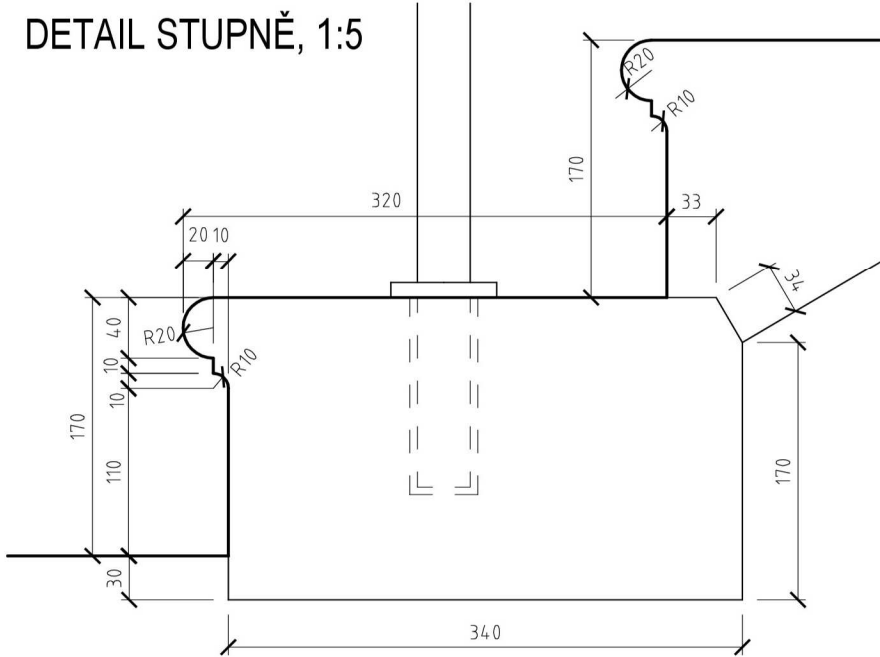





Pozn.:  
Podklad pro výrobní dokumentaci zhotovitele.  
Rozměry nutno ověřit na stavbě!

Stupeň PD: Dokumentace pro provedení stavby- DPS	Investor: Statutární město Děčín, Mírové nám. 1175/5, 405 02 Děčín
Akce: Zámek Děčín – restaurování Růžové zahrady a Sala tereny	Odpovědný projektant: Ing arch. Tomáš Efler, Merboltice 14, 40502 Děčín, IČO: 72594853, autorizace ČKA 04459
Název části: Architektonicko - stavební	Spolupráce: Ing. arch. Matyáš Kracík
Název výkresu: DETAIL - K 4.5, Z 4.3 SCHODY U VÝCHODNÍ BAŠTY A ZÁBRADLÍ	Měřítko a formát: 1:20 Datum: 10/2022
	Číslo výkresu: D.1.1.26


K 2.10 - SCHODY U ZÁPADNÍ BAŠTY

Z 2.3 - ZÁBRADLÍ


1:20

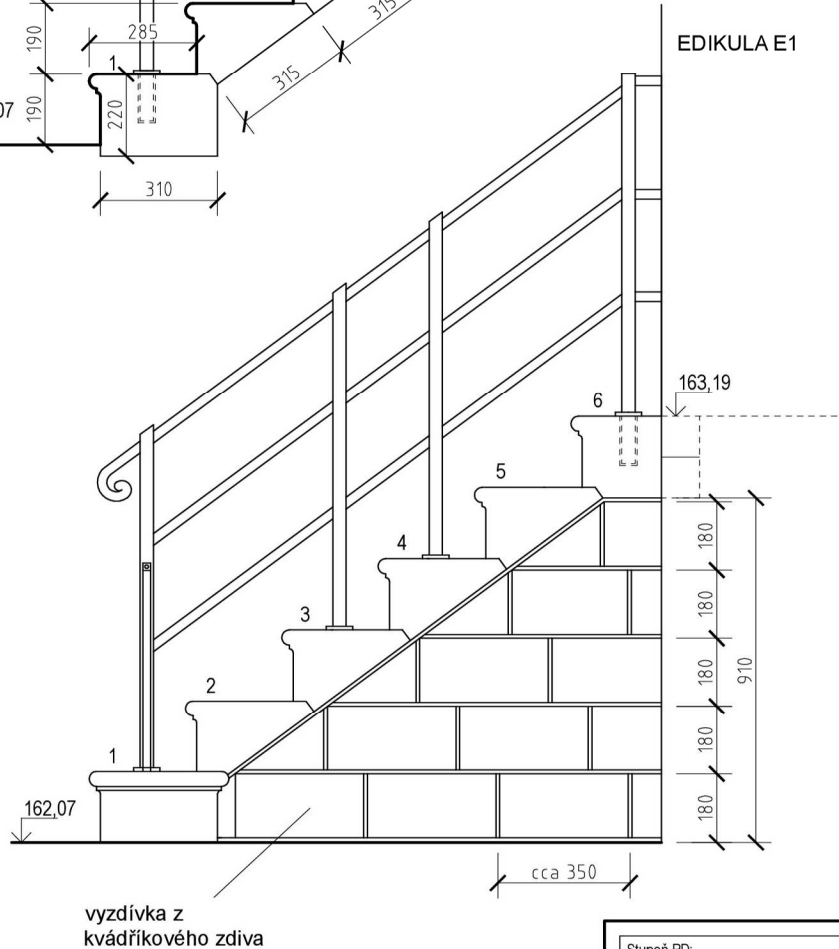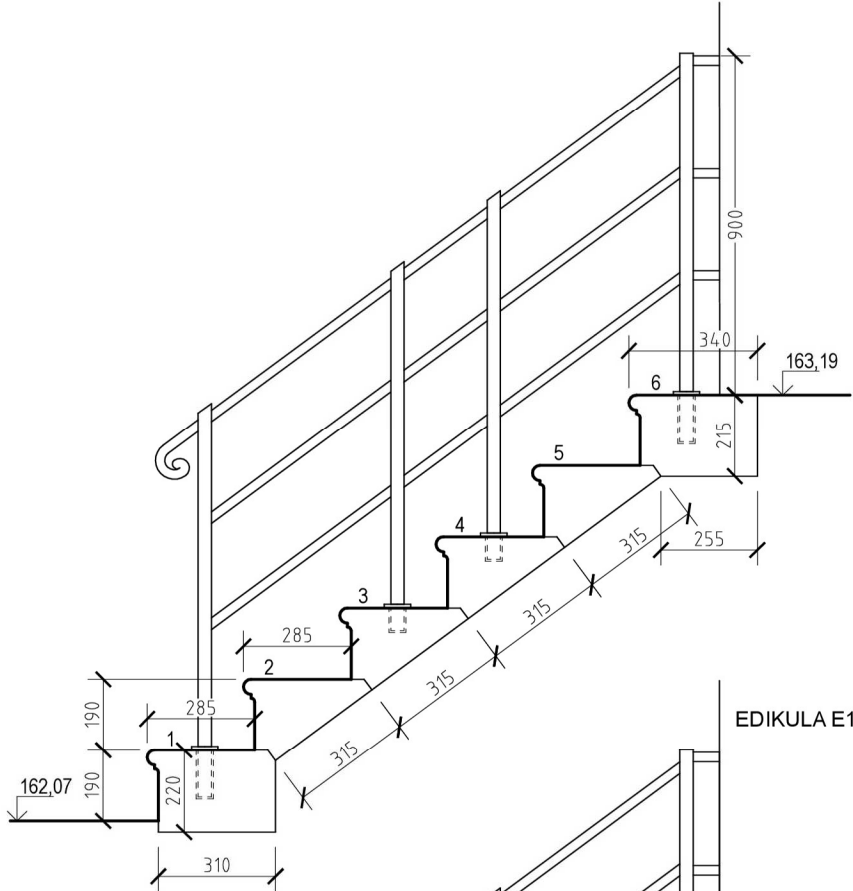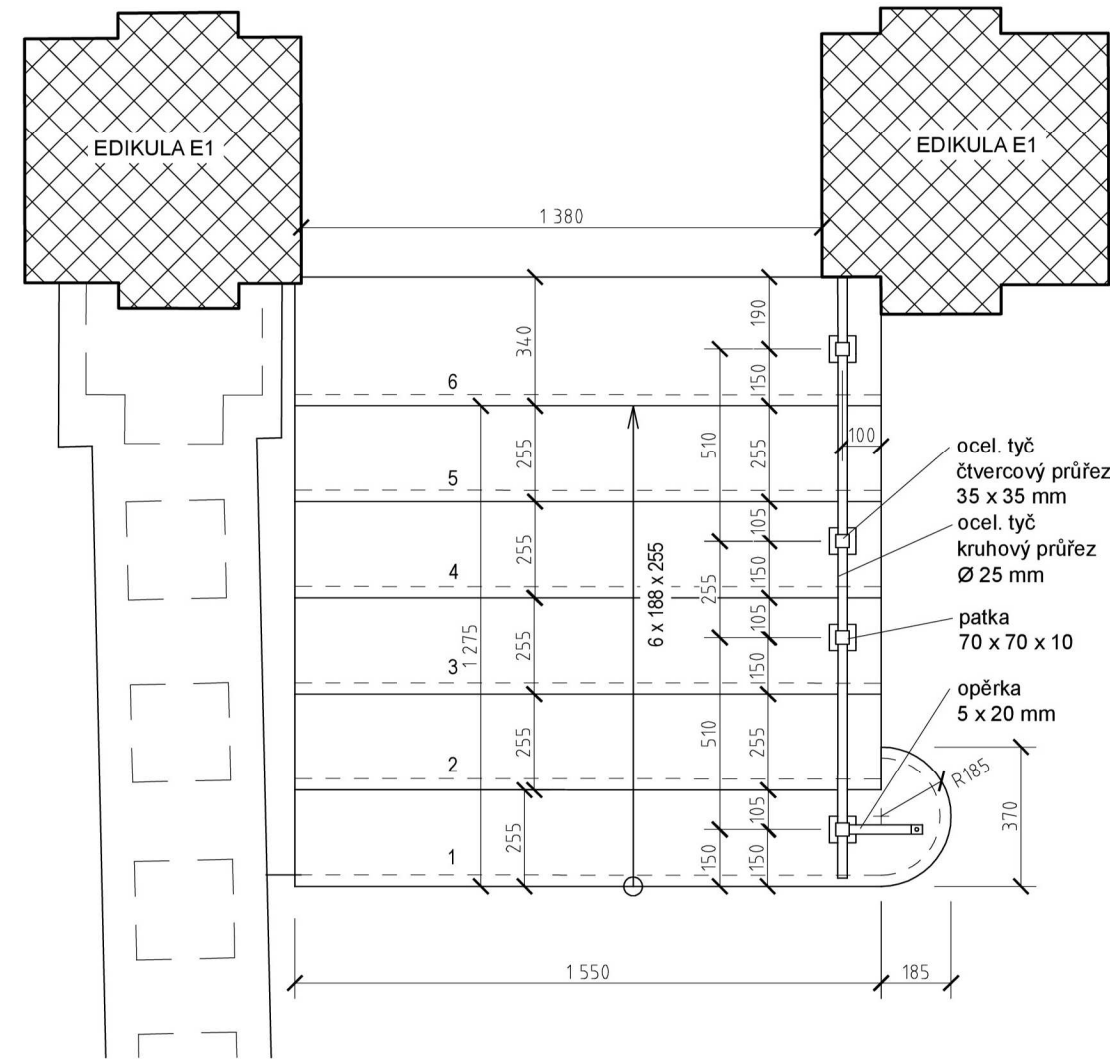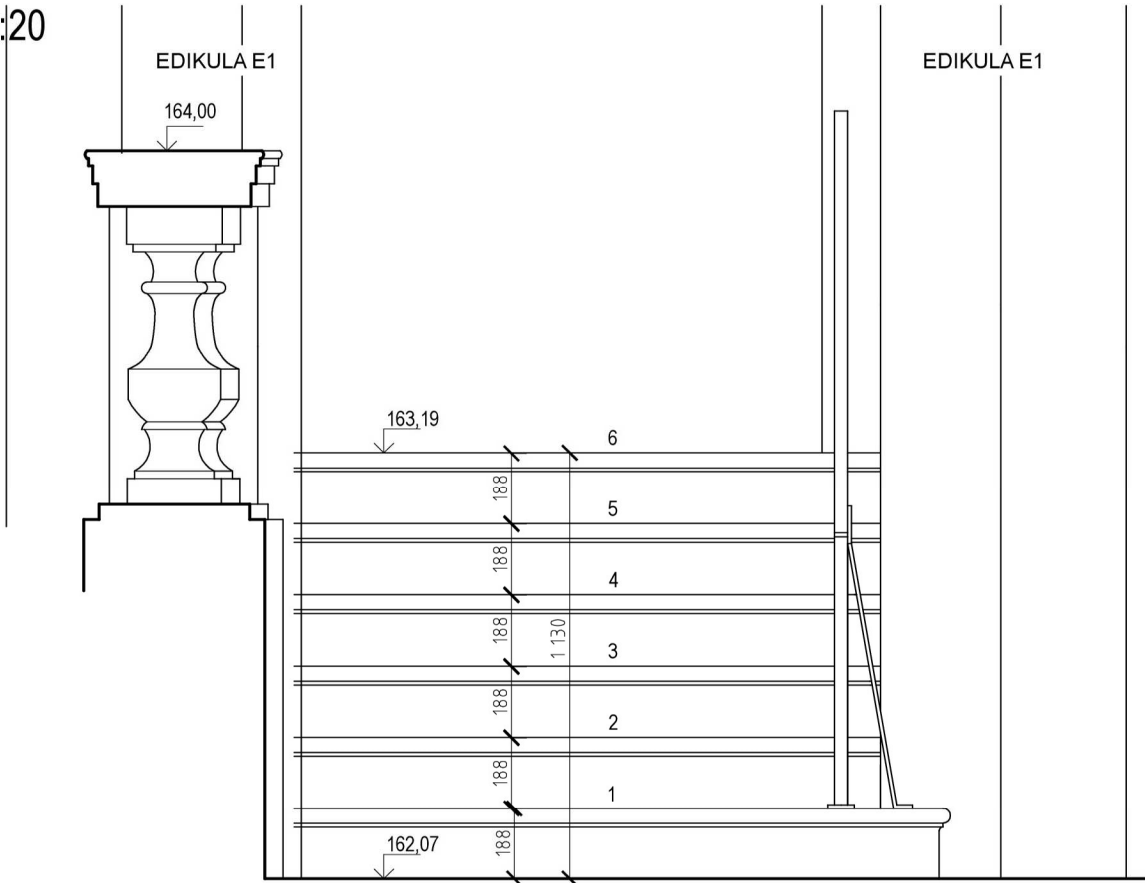

PROFIL ZÁBRADLÍ, 1:10

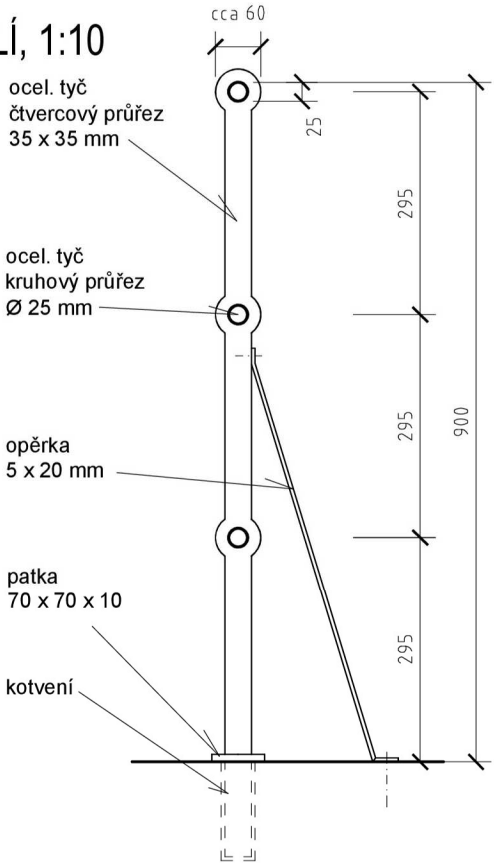

DETAIL STUPNĚ, 1:5

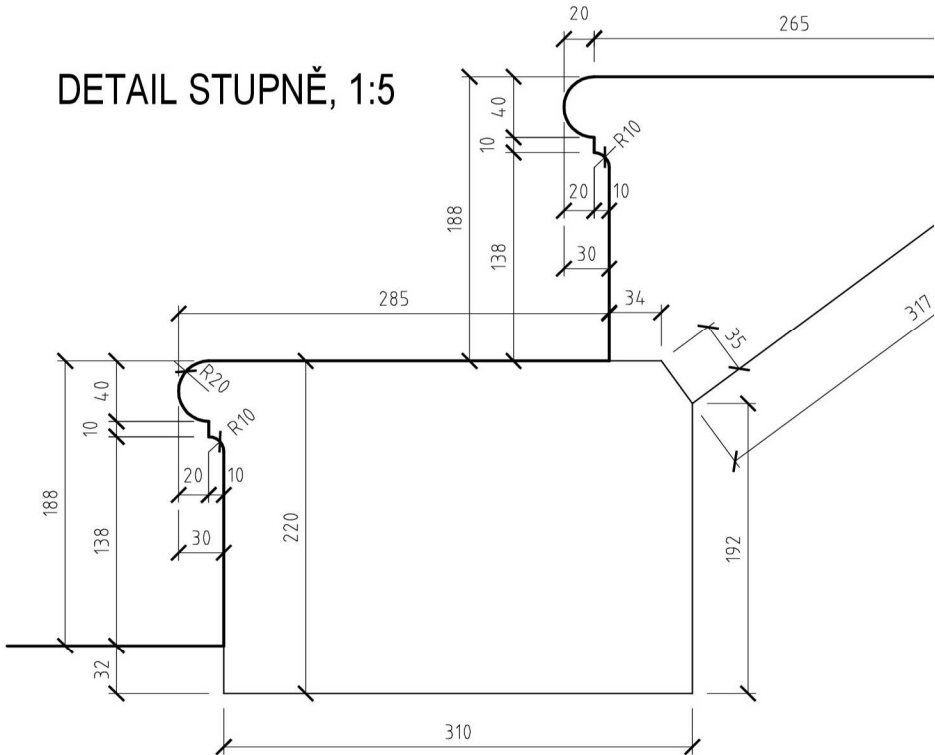

Pozn.:  
Podklad pro výrobní dokumentaci zhotovitele.  
Rozměry nutno ověřit na stavbě!

Stupeň PD: Dokumentace pro provedení stavby- DPS	Investor: Statutární město Děčín, Mírové nám. 1175/5, 405 02 Děčín	
Akce: Zámek Děčín – restaurování Růžové zahrady a Sala terreny	Odpovědný projektant: Ing arch. Tomáš Efler, Merboltice 14, 40502 Děčín, IČO: 72594853, autorizace ČKA 04459	
Název části: Architektonicko - stavební	Spolupráce: Ing. arch. Matyáš Kracík	
Název výkresu: DETAIL - K 2.10 , Z 2.3 SCHODY U ZÁPADNÍ BAŠTY A ZÁBRADLÍ	Měřítko a formát: 1:20	Číslo výkresu: D.1.1.27
	Datum: 10/2022	