


12

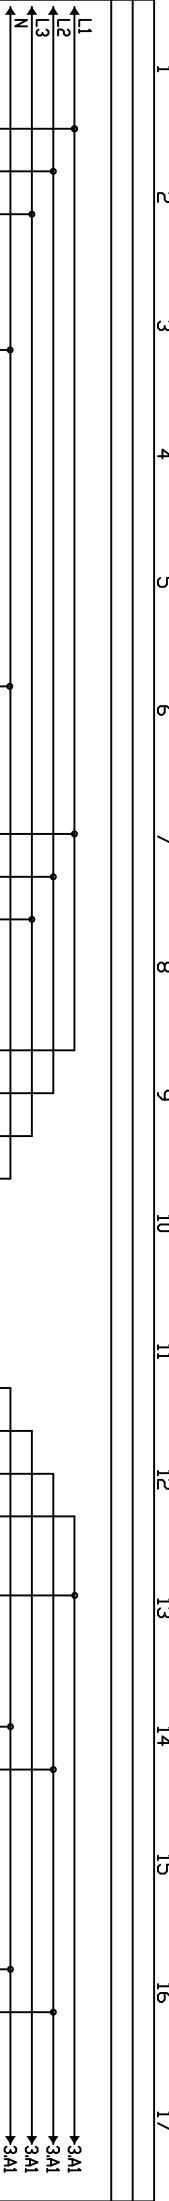

QM

F11  
10B-1  
N-030A  
10A

F12  
10B-1  
N-030A  
10A

F1  
SLP 275V

F2  
40-4-030A/G  
40A  
30mA

F3  
6B-1  
6A

F4  
6B-1  
6A

F5  
6B-1  
6A

NAPÁJENÍ POMOCNÝCH OBVODŮ

PLC

PLC

1 2  
K HS3

1 2  
PT

CYKY-J 5x...

CYKY-J 3x1,5

CYKY-J 3x1,5

MX  
230V  
AC  
24V  
DC

CYKY-J 3x1,5

CYKY-J 3x1,5

PŘÍVOD


TYP PROVEDENÍ:  
KRYTÍ:  
ROZMĚRY:  
DĚLENÍ:  
NÁTĚR:  
OBSLUHA:  
PŘÍVOD (Y):  
VÝVODY:  
IP65 / IP20  
700 x 1000 x 300 mm  
-  
PRAC. POUČENÝMI  
SHORA  
NAHORU


PIEZO  
H07RN-F 5x1,5


KALOVÉ ČERPADLO (M5)  
0,37kW

VENTILÁTOR ODTAHU (M6)  
0,01kW

VP1 DOPOUŠTĚNÍ VP2 DOPOUŠTĚNÍ

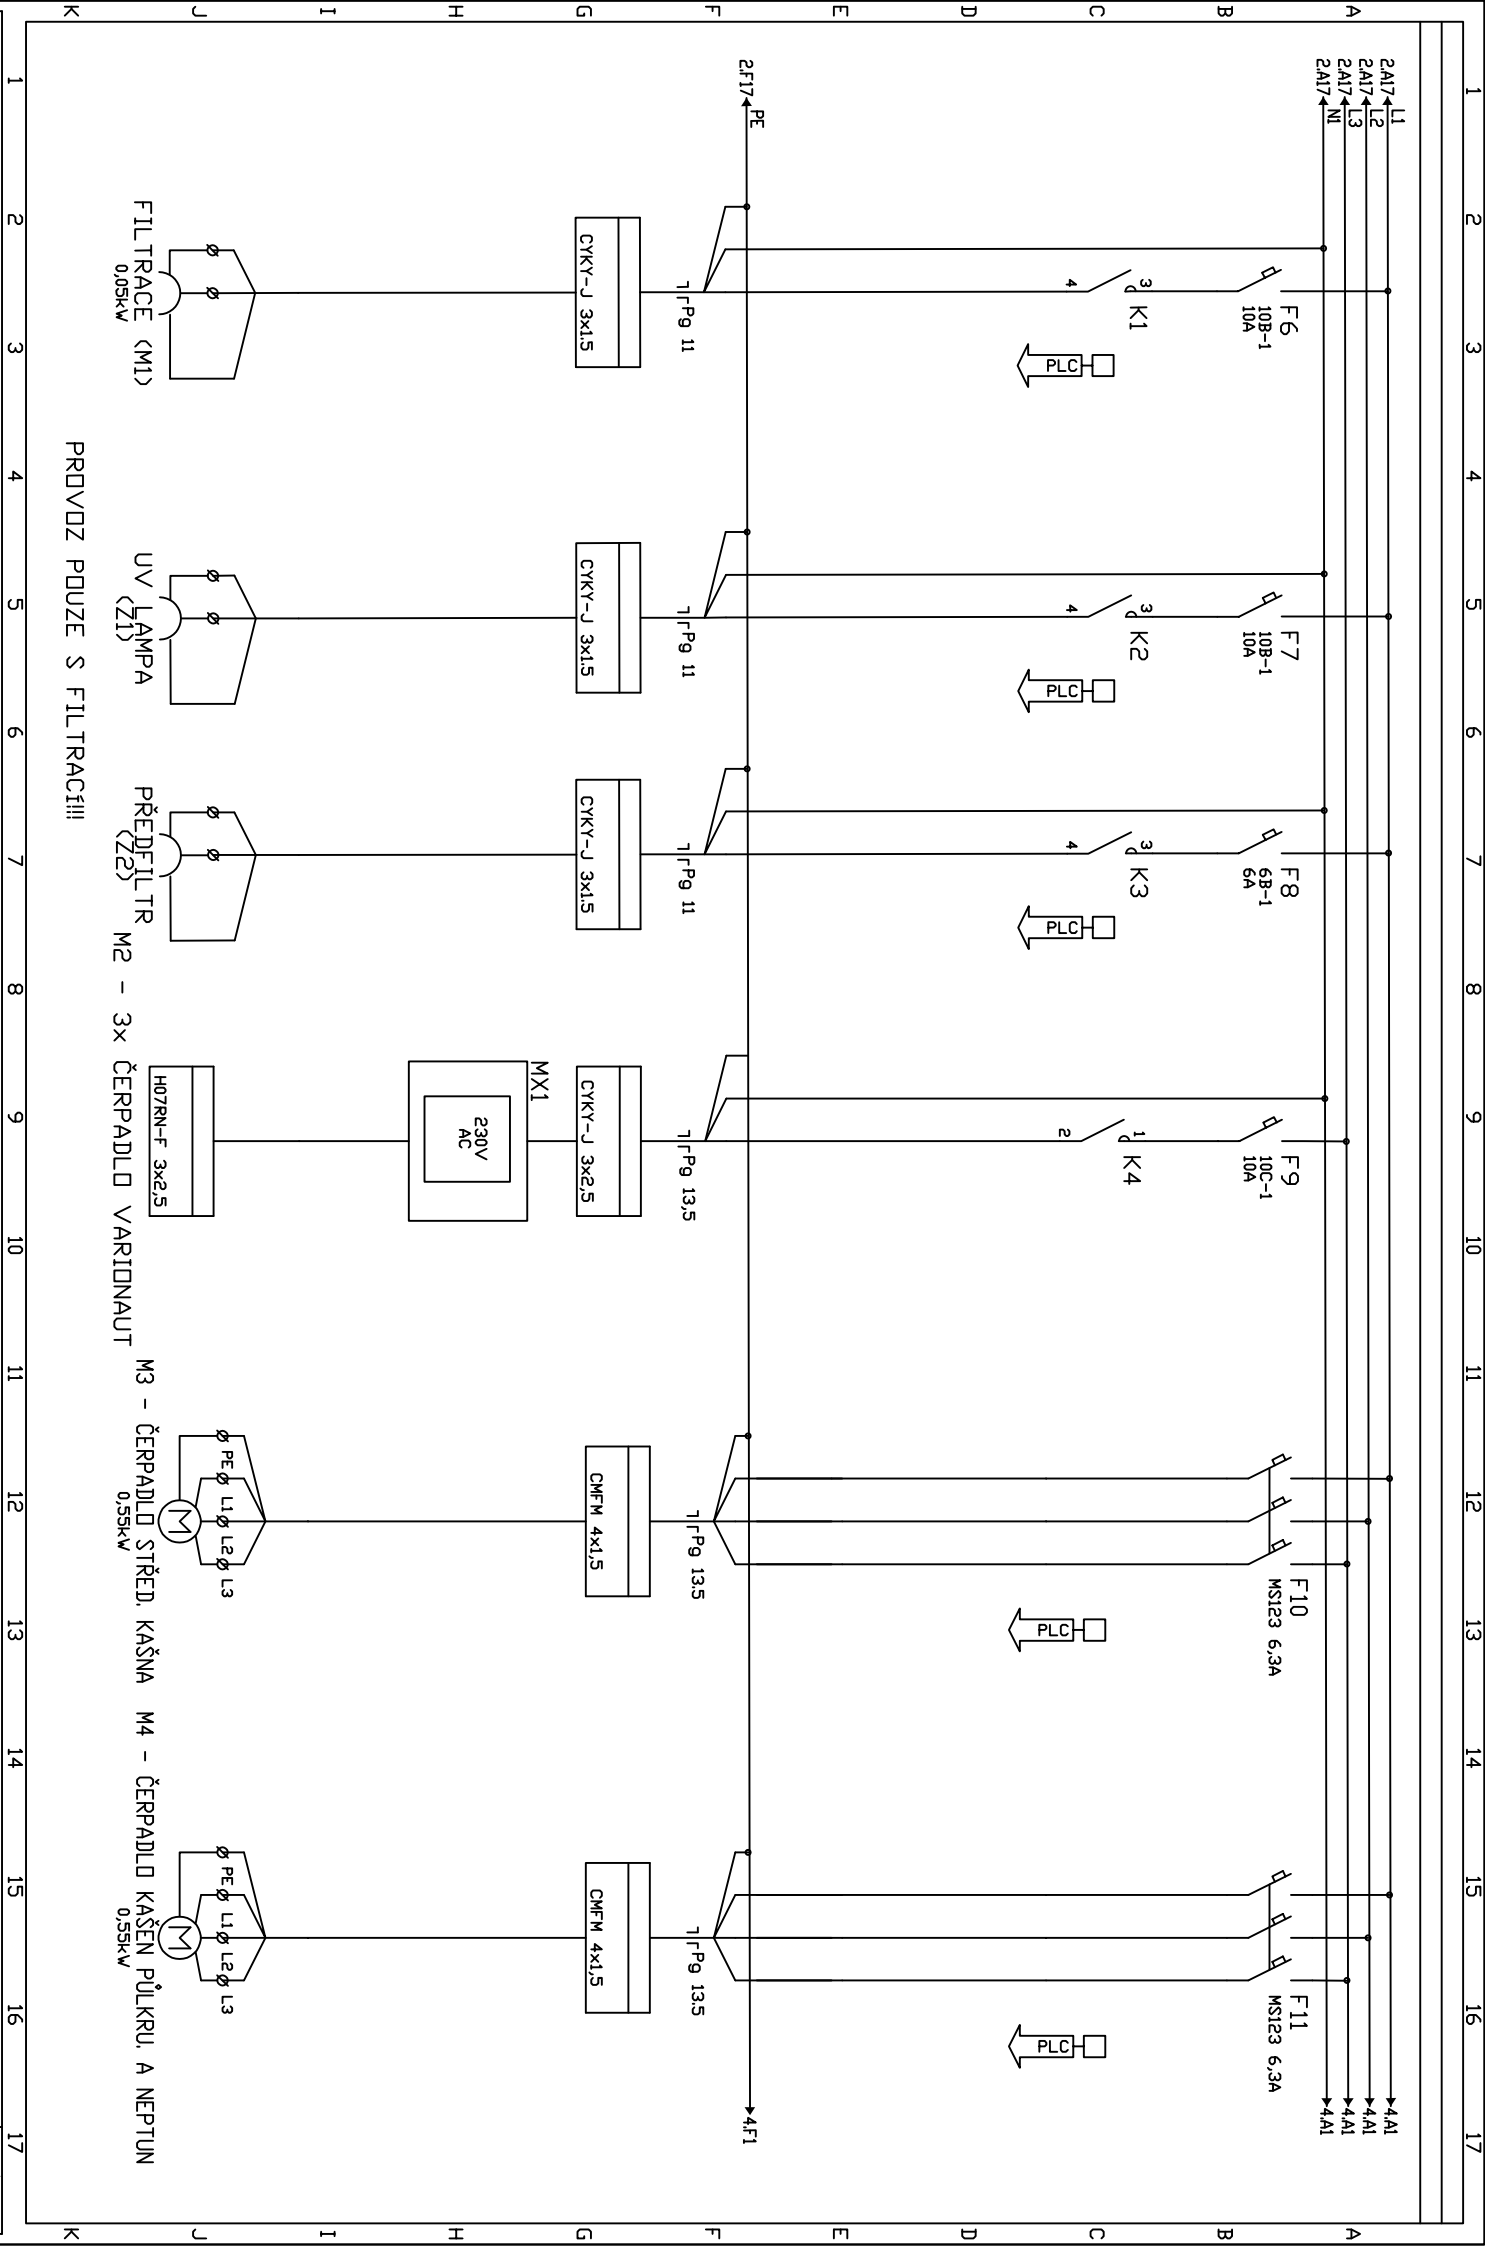

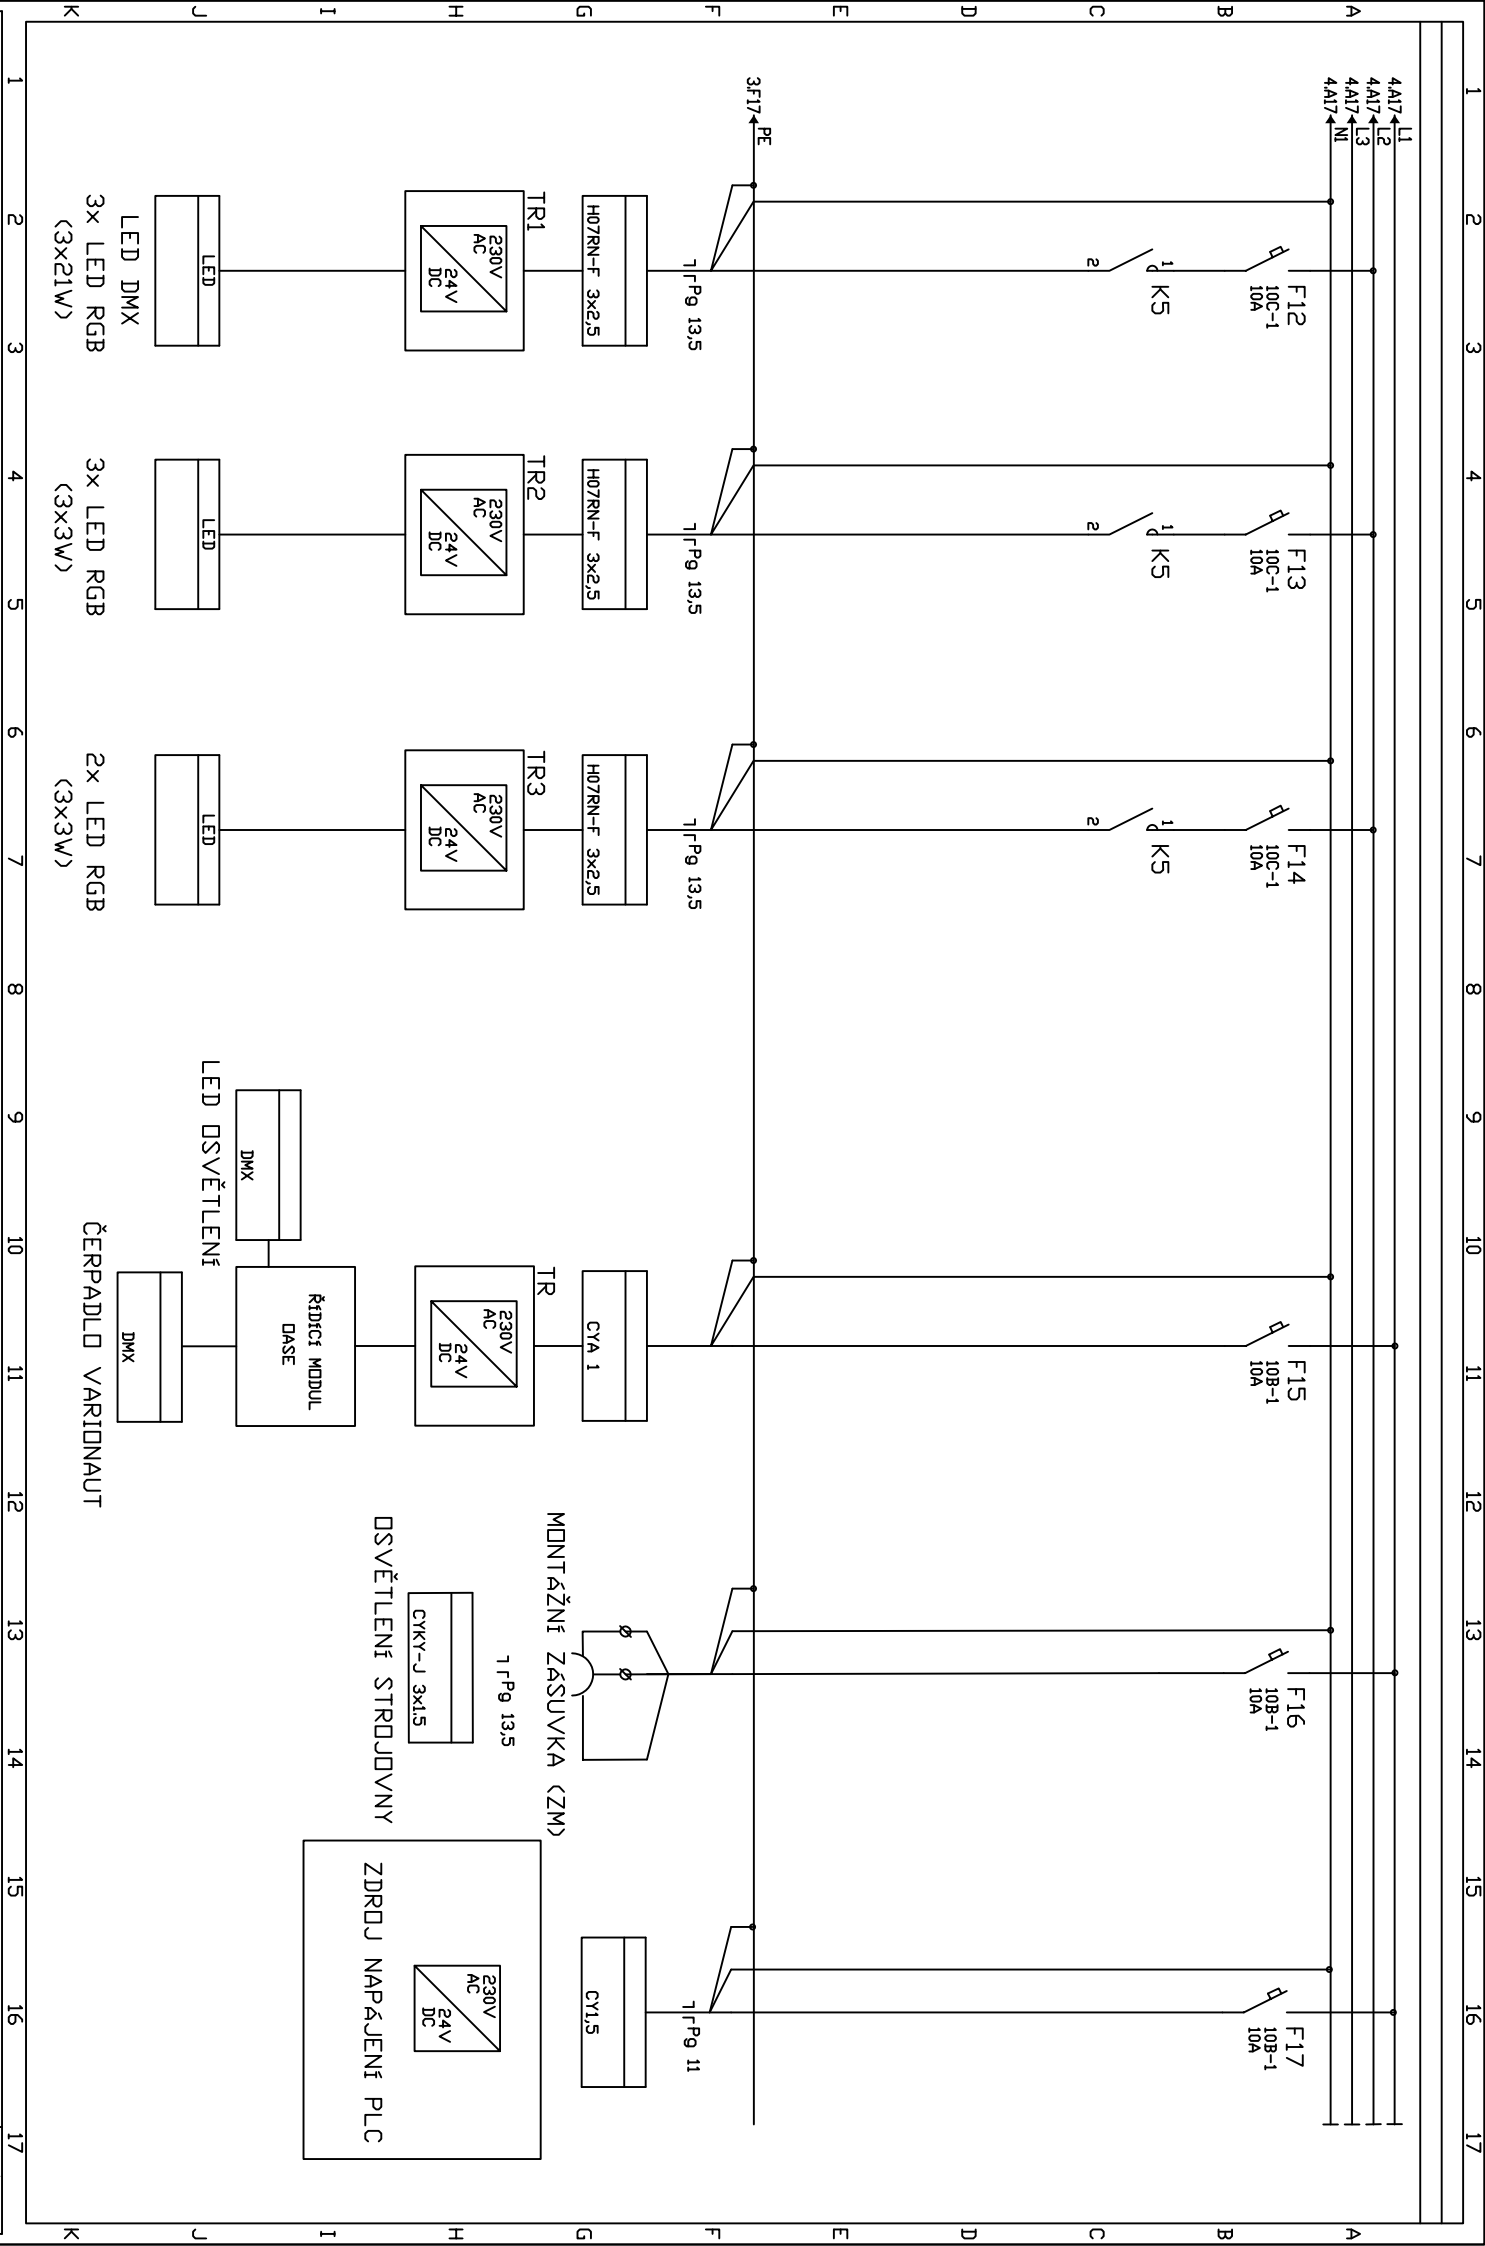

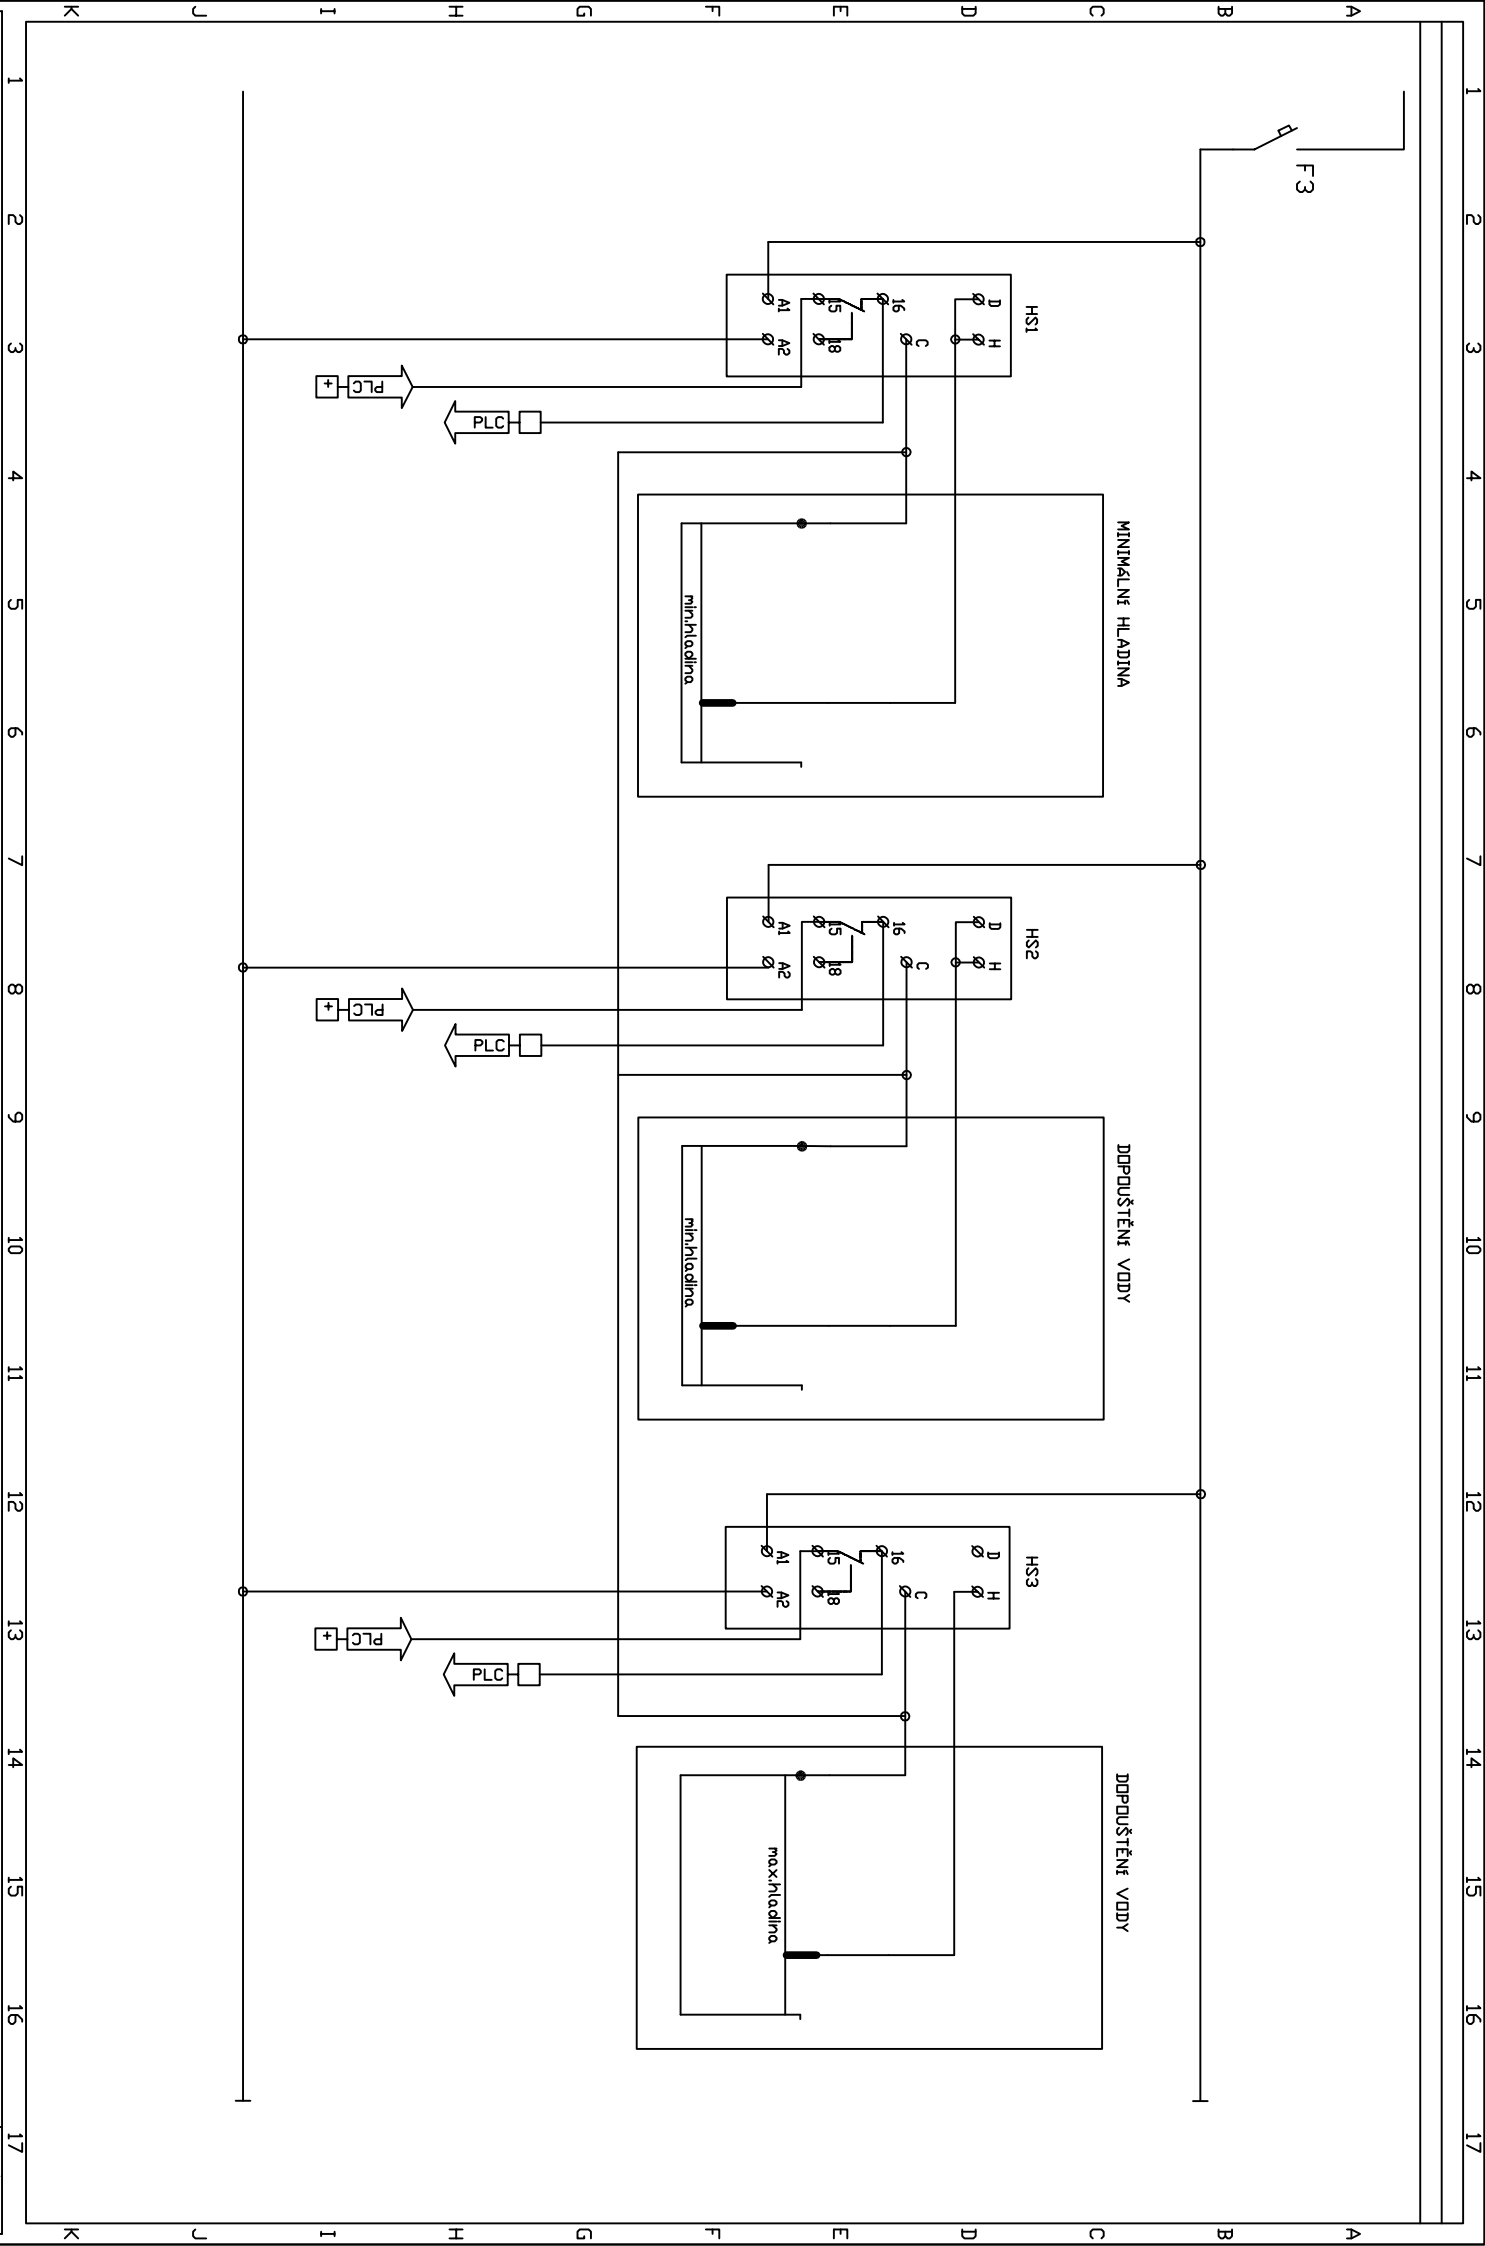

PLC ŘÍZENÍ SYSTÉMU

