


POHLED JV MĚŘÍTKO 1:50

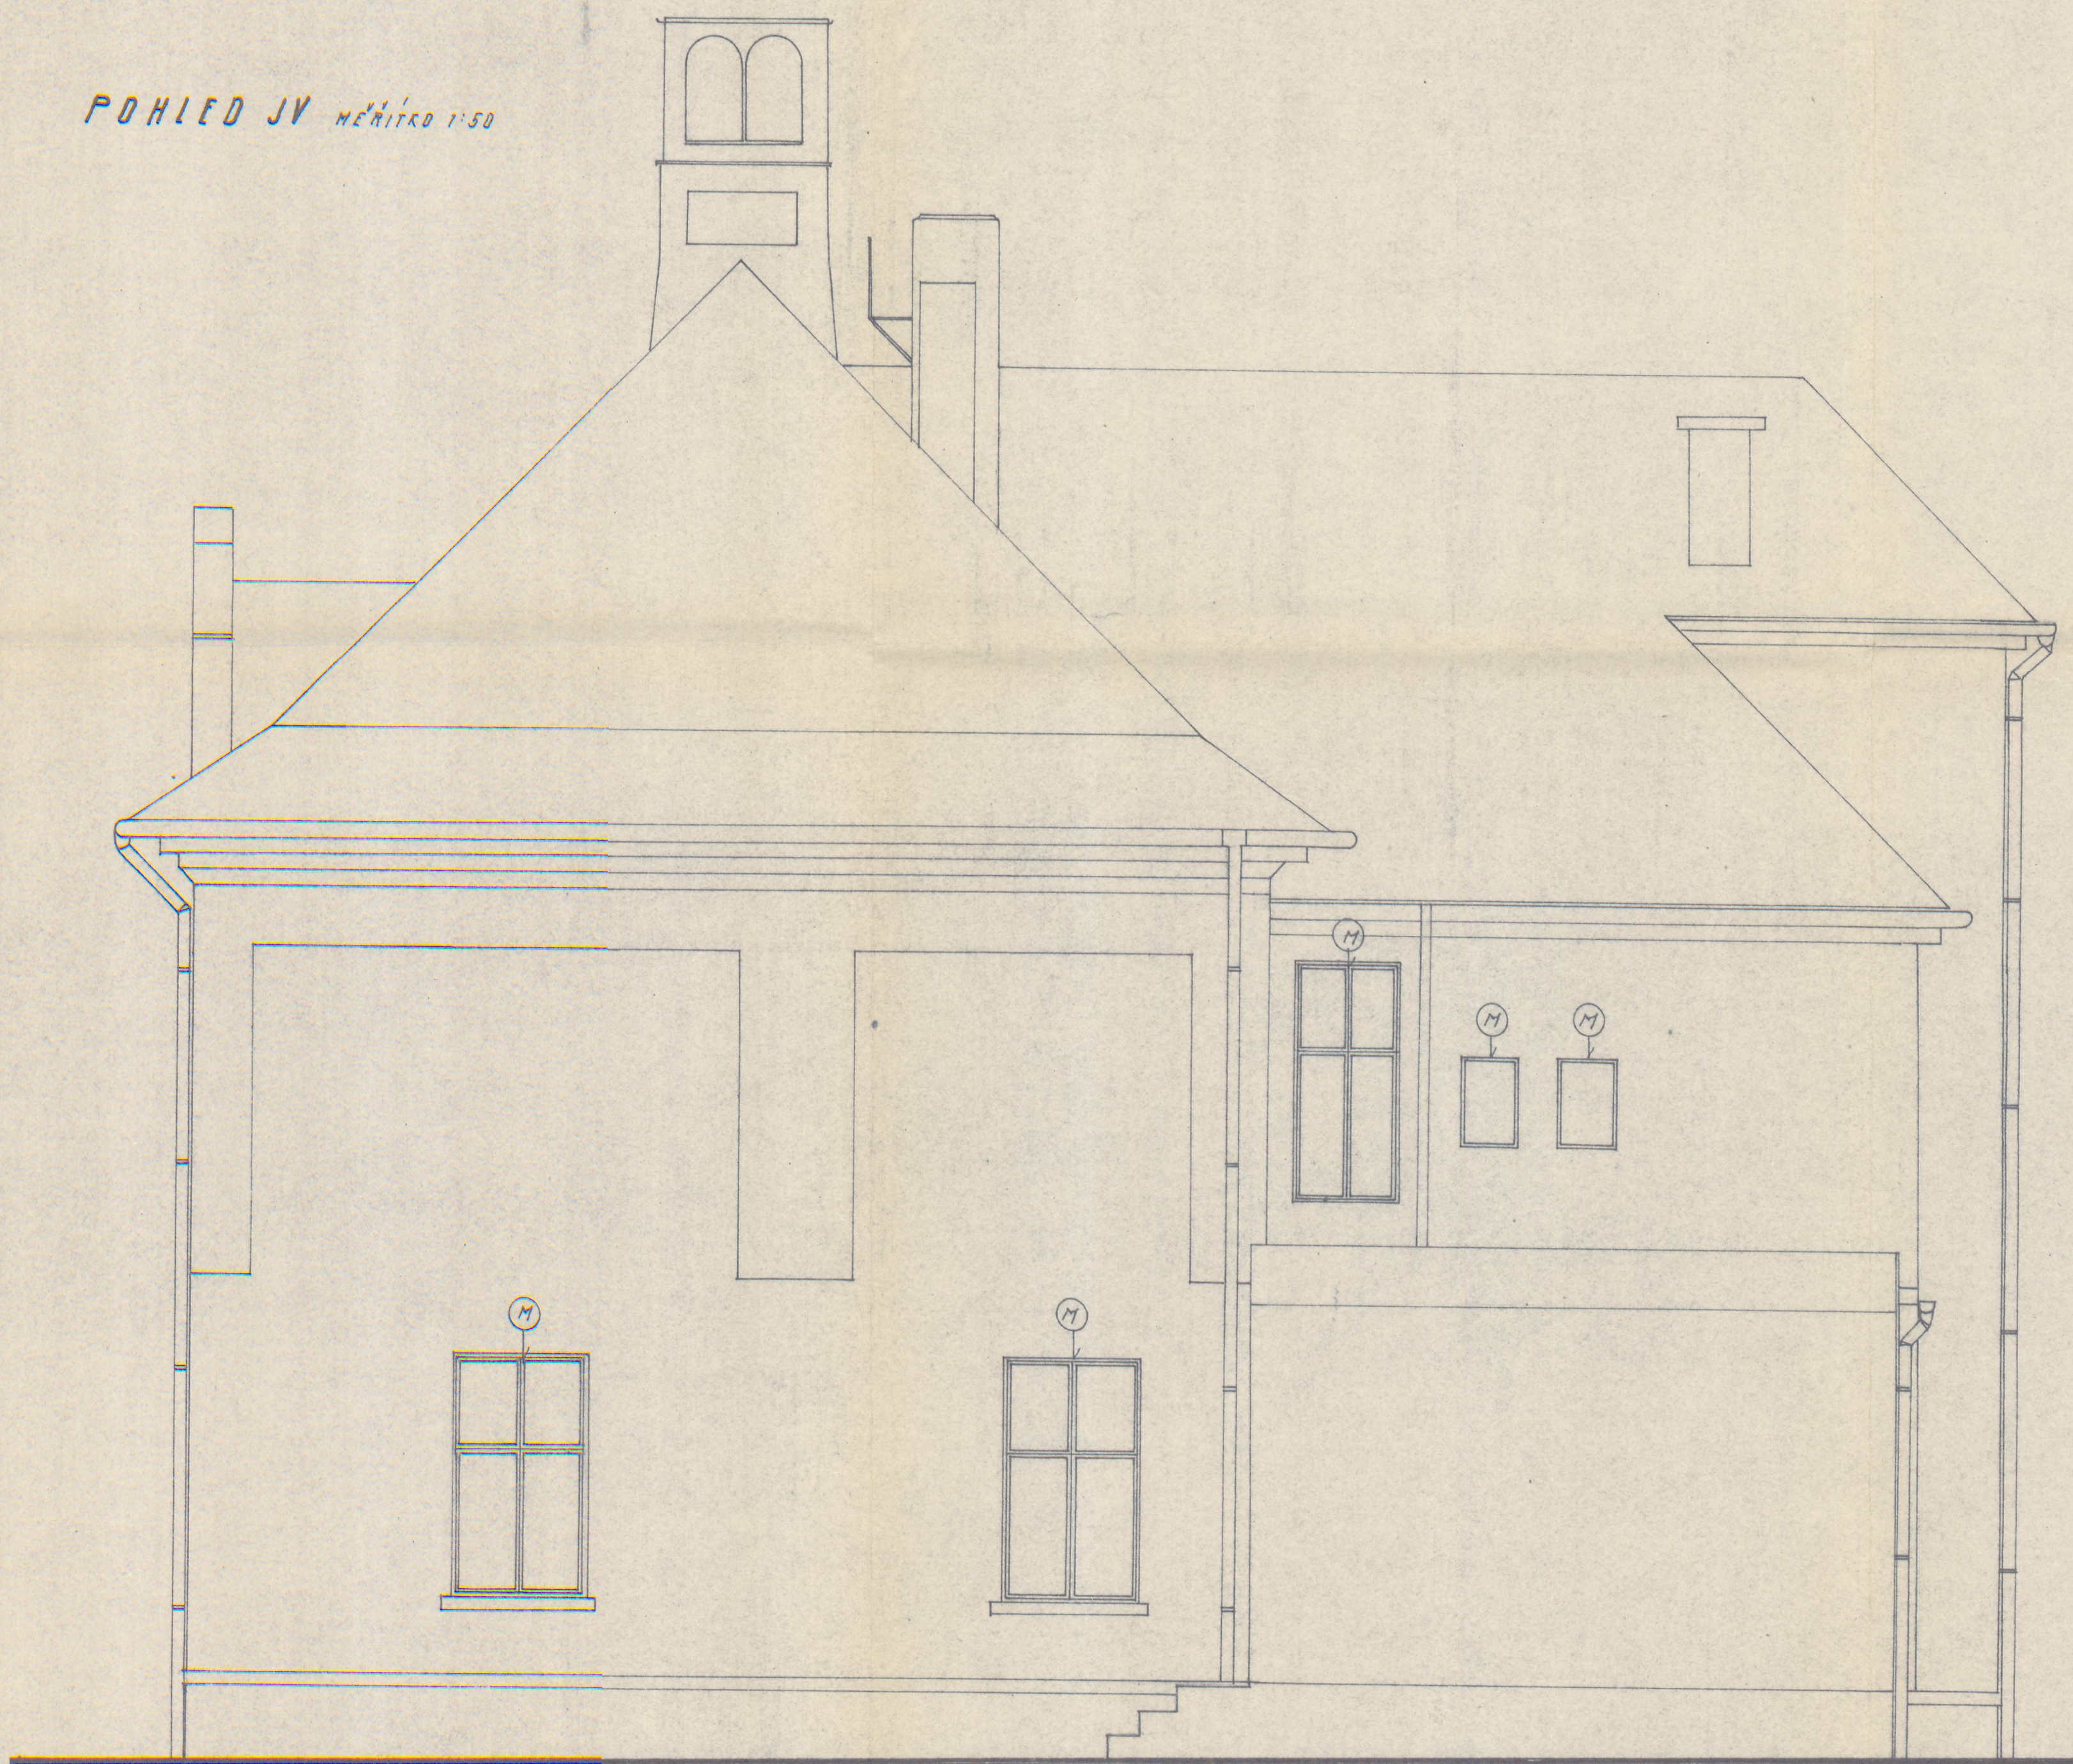

12.2.96 *Jan*

MĚSTSKÝ ÚŘAD
DEČÍN
-5-

1

VYPRACOVAL	KONTROLOVAL	PROJEKCE
KRESIL	VED. PROJEKTANT	Ing. DEMUTH J.
ZOD. PROJEKTANT	ING. DEMUTH J.	ICO: 402 13 803
STÁVAJÍCÍ STAV		ARCH. ÚČEL:
STANICE MLADÝCH TECHNIKŮ		2. N. ČÍSLO: 5/96
BŘEZINY Č.P. 98		MĚR. STUPEN FORMÁT
OBSAH POHLED JV		1:50 A4
INVESTOR ŠKOLSKÝ ÚŘAD, LAZEŇSKÁ UL. 12, DEČÍN		DATUM
		2/96
		8