


ŘEZ A-A' MĚŘÍTKO 1:50

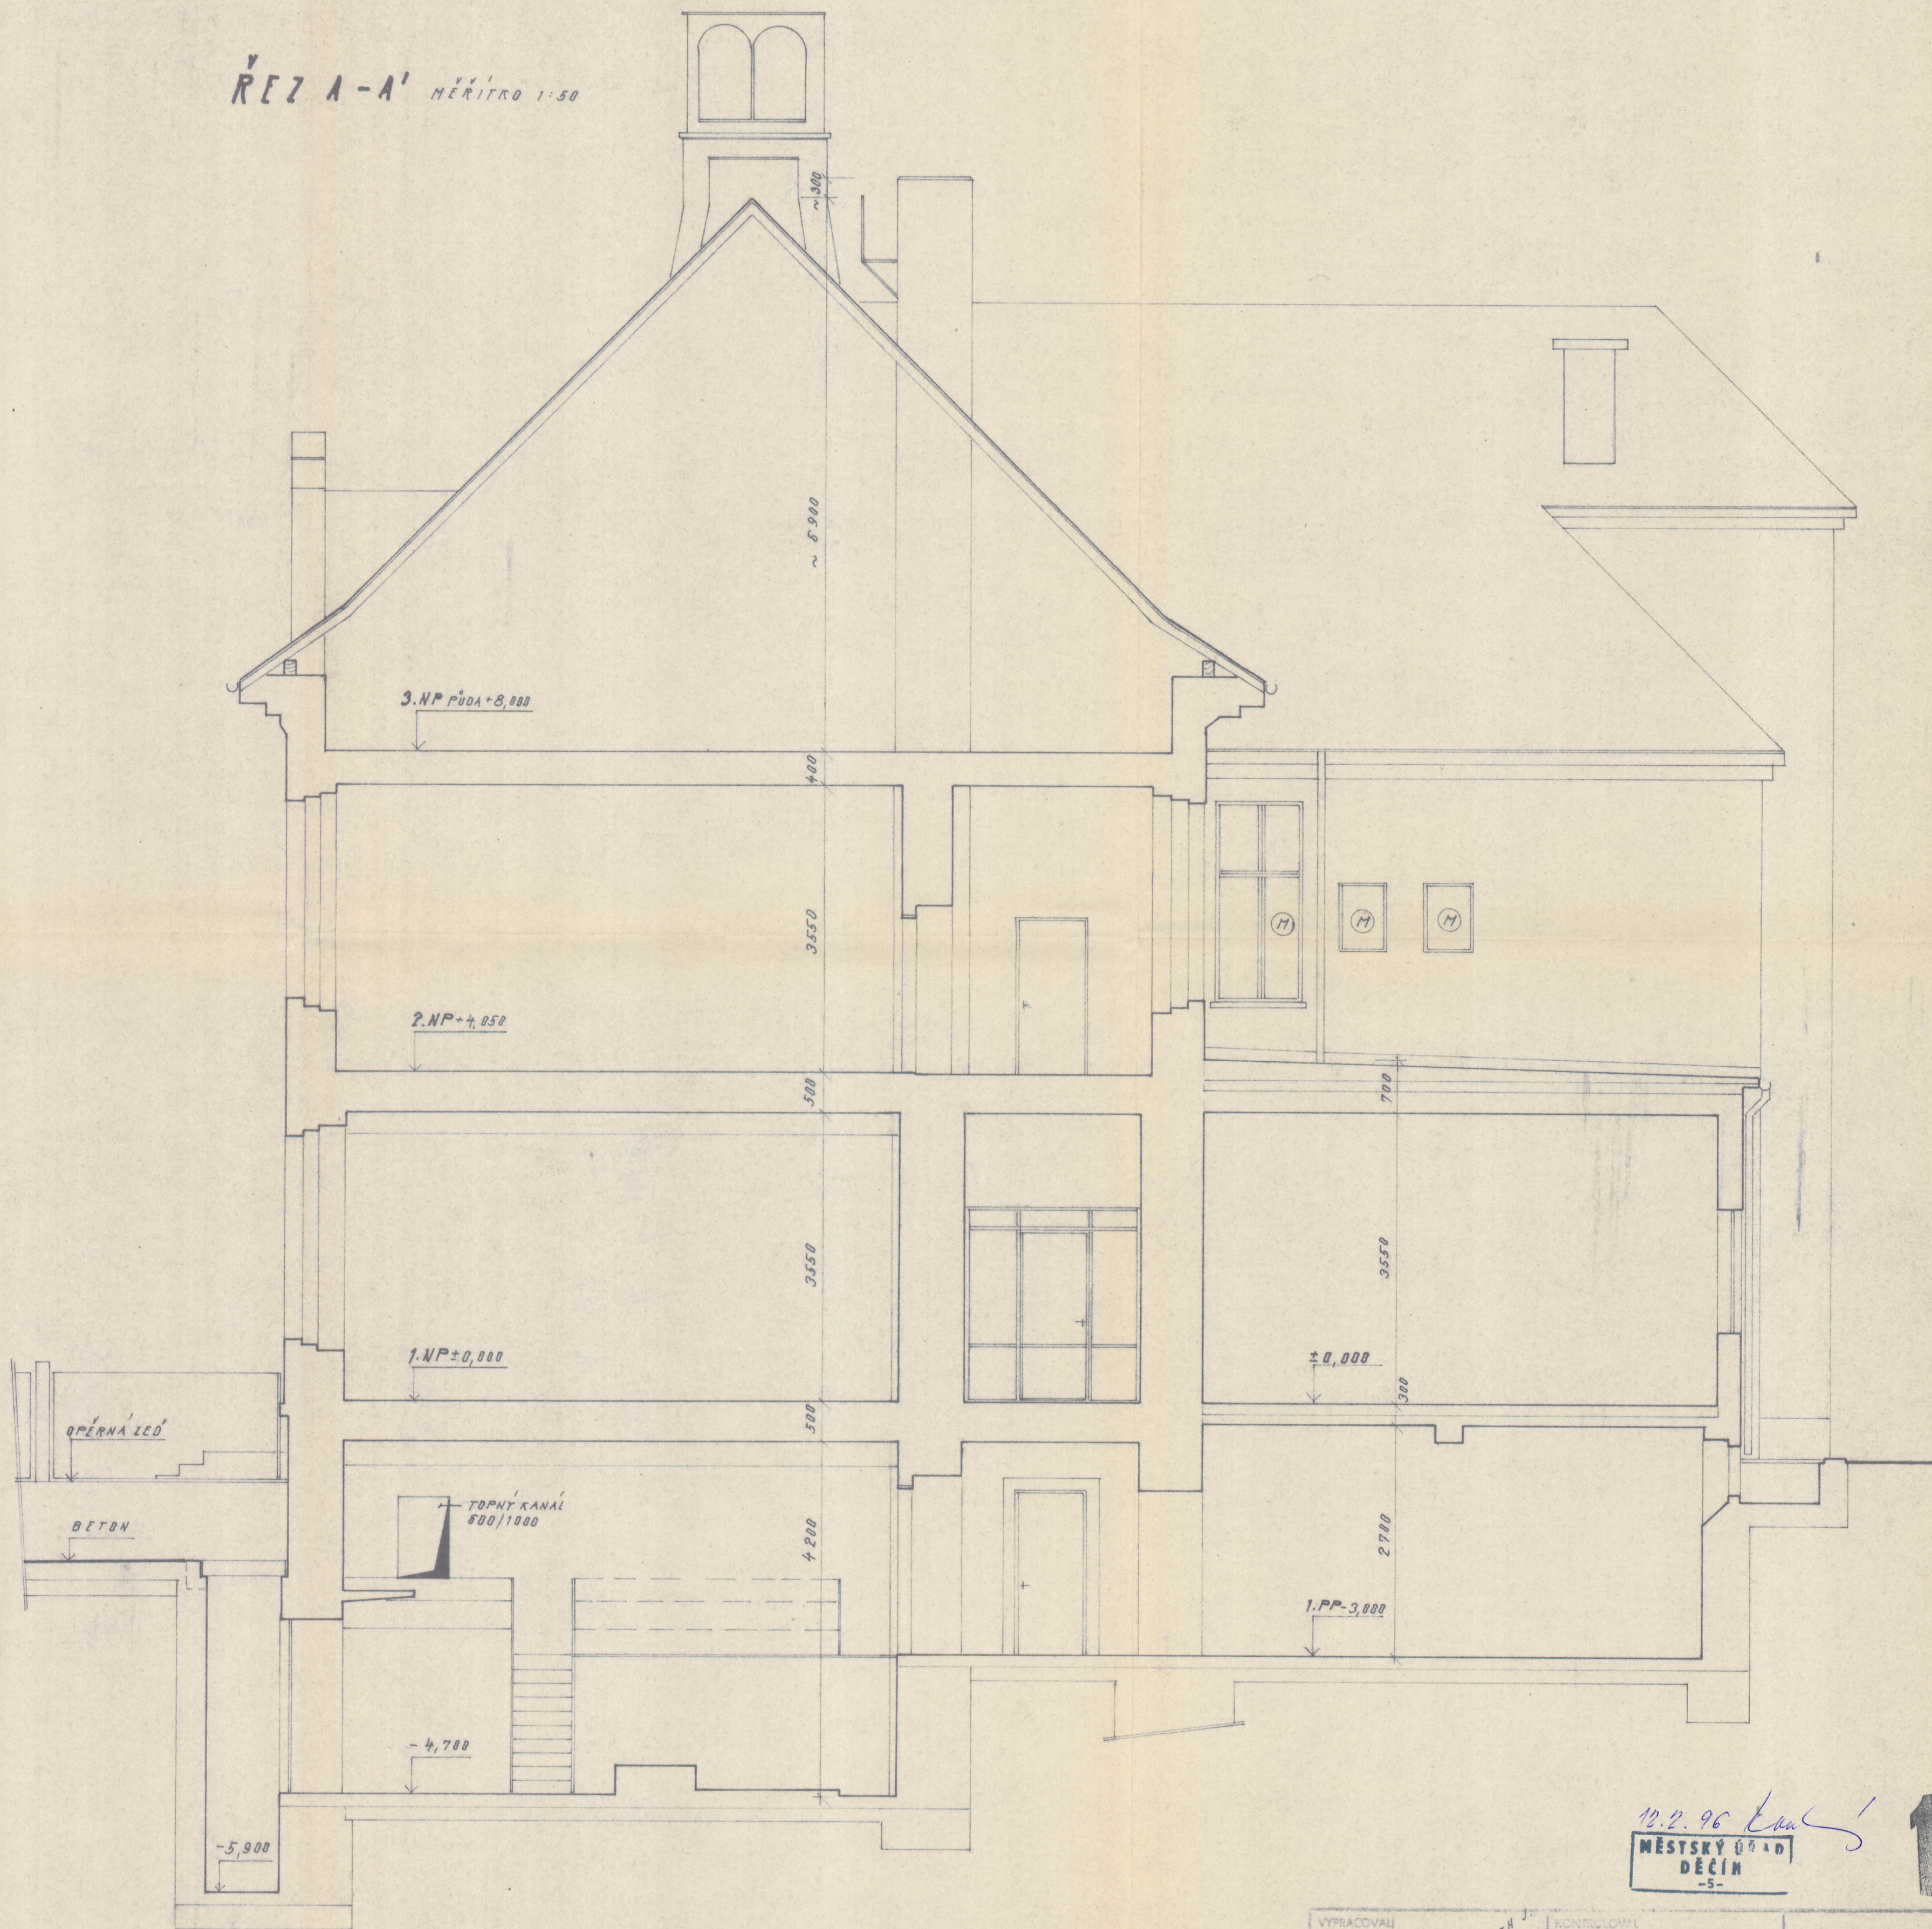

12.2.96
MĚSTSKÝ ÚŘAD
DEČÍN
-5-

VYPRACOVAL	KONTROLOVAL	PROJEKCE
KRESEL	VED. PROJEKTANT	Ing. DEMUTH J.
ZOD. PROJEKTANT	Ing. DEMUTH J.	ICO: 402 13 803
STÁVAJÍCÍ STAV		ARCH. ČÍSLO
STANICE MLAÝCH TECHNIKŮ		ZAK. ČÍSLO 5/96
BŘEZINŮ Č.P. 98		MČR STUPEN OKRAJ
OBSAH ŘEZ A-A'		1:50 844
INVESTOR ŠKOLSKÝ ÚŘAD, LAŽENSKÁ UL. 12, DEČÍN 1		DATUM 1.1.96
		Č. VÝKRESU 5