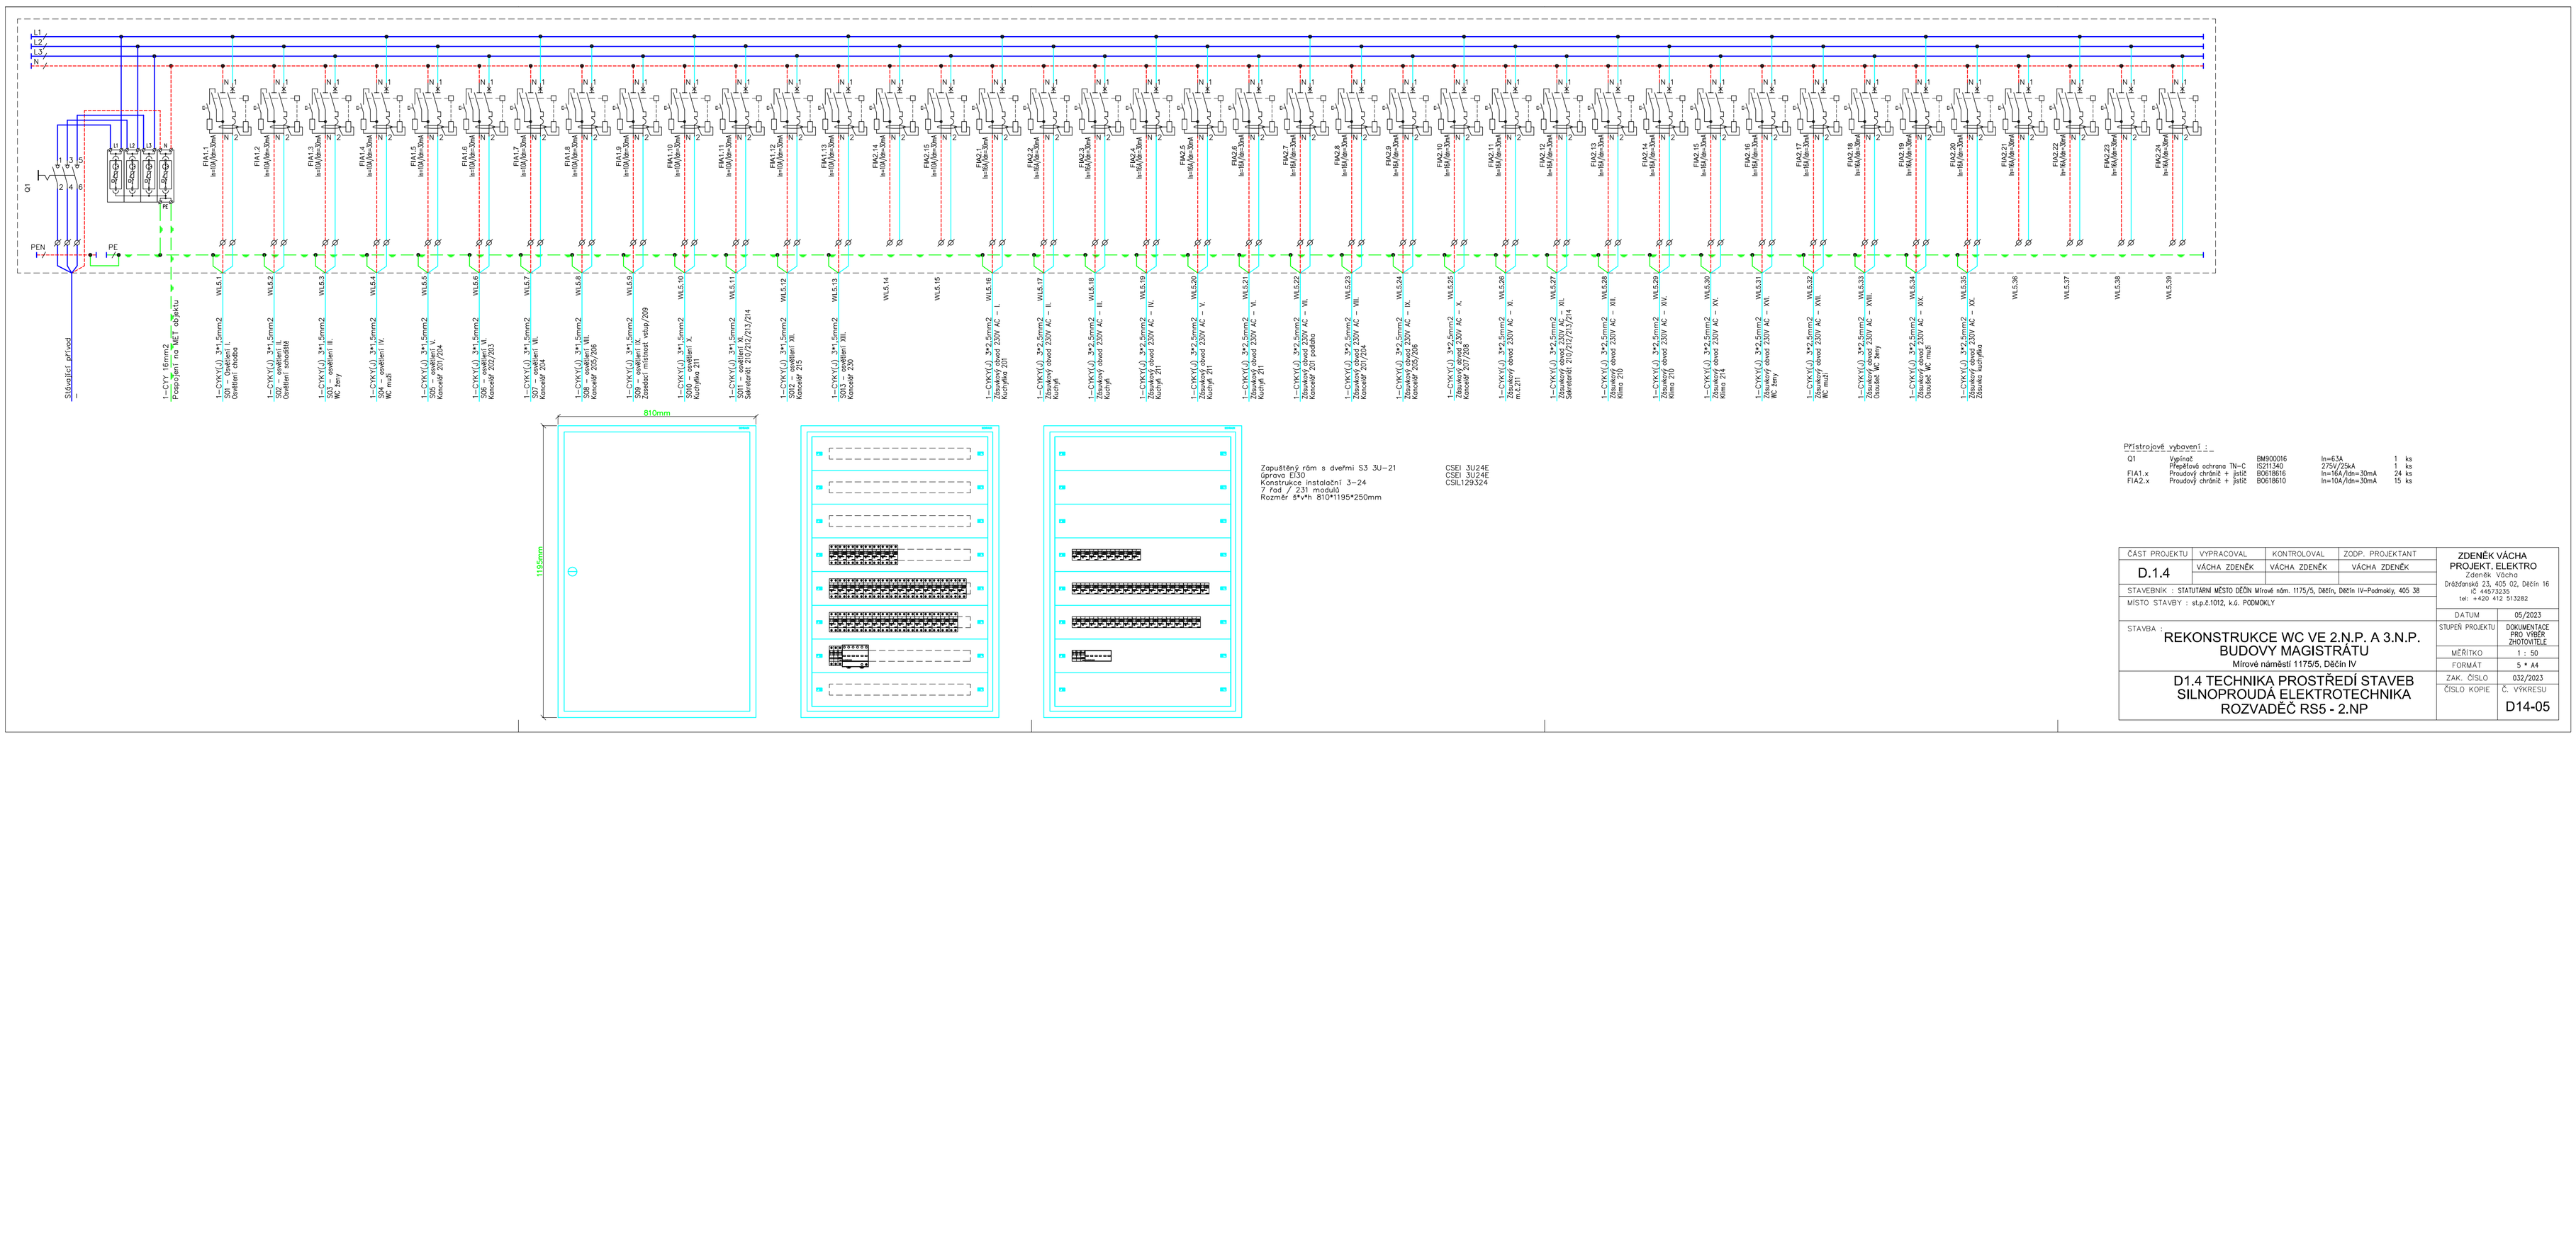

Zapuštěný rám s dveřmi S3 3U-21
Úprava EI30
Konstrukce instalační 3-24
7 řad / 231 modulů
Rozměr š*v*h 810*1195*250mm

CSEI 3U24E
CSEI 3U24E
CSIL129324

Přístrojové vybavení :

Q1	Vypínač	BM900016	In=63A	1	ks
	Přepěťová ochrana TN-C	IS211340	275V/25kA	1	ks
FIA1.x	Proudový chránič + jistič	B0618616	In=16A/Idn=30mA	24	ks
FIA2.x	Proudový chránič + jistič	B0618610	In=10A/Idn=30mA	15	ks

ČÁST PROJEKTU	VYPRACOVAL	KONTROLOVAL	ZODP. PROJEKTANT	ZDENĚK VÁCHA PROJEKT. ELEKTRO Zdeněk Vácha Drážďanská 23, 405 02, Děčín 16 IČ 44973235 tel: +420 412 513282	
D.1.4	VÁCHA ZDENĚK	VÁCHA ZDENĚK	VÁCHA ZDENĚK		
STAVEBNÍK : STATUTÁRNÍ MĚSTO DĚČÍN Mírové nám. 1175/5, Děčín, Děčín IV-Podmokly, 405 38				DATUM	05/2023
MÍSTO STAVBY : st.p.č.1012, k.ú. PODMOKLY				STUPEŇ PROJEKTU	DOKUMENTACE PRO VÝBĚR ZHOTOVITELE
STAVBA : REKONSTRUKCE WC VE 2.N.P. A 3.N.P. BUDOVY MAGISTRÁTU Mírové náměstí 1175/5, Děčín IV				MĚŘÍTKO	1 : 50
				FORMÁT	5 * A4
D1.4 TECHNIKA PROSTŘEDÍ STAVEB SILNOPROUDÁ ELEKTROTECHNIKA ROZVADĚČ RS5 - 2.NP				ZAK. ČÍSLO	032/2023
				ČÍSLO KOPIE	Č. VÝKRESU D14-05