


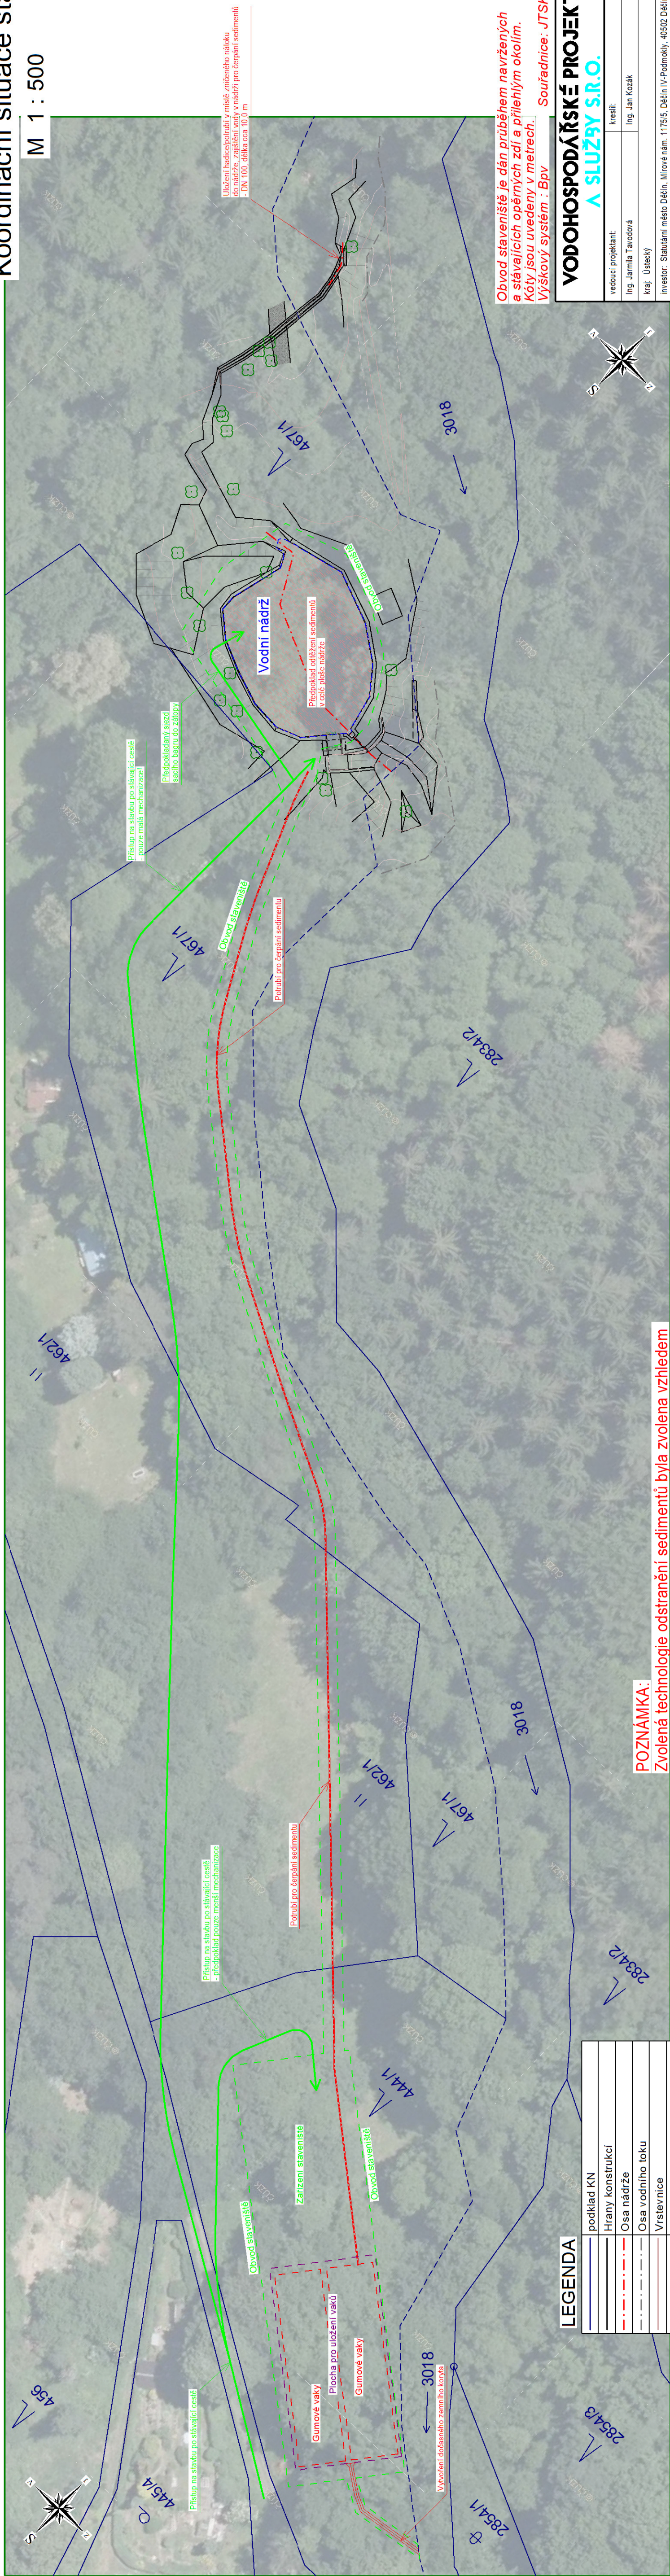














- odbahnění malé vodní nádrže na p.p.č. 467/1

M 1 : 500



	podklad KN
	Hrany konstrukci
	Osa nádrže
	Osa vodního toku
	Vrstevnice
	Hladina vody v nádrži
	Osa potrubí
	Obvod staveniště
	Plocha pro uložení vaků
	Vaky pro odvodnění sedimentu
	Plocha odtěžení sedimentů
	Zdivo z lomového kamene
	Dlažba z l. k.
	Budovy/objekty
	Plocha pramenišť

Zvolená technologie odstranění sedimentů byla zvolena vzhledem k charakteru lokality tak, aby byl minimalizován pojezd techniky okolo nádrže. Dále k nádrži není možný přístup pro větší techniku a odvážení sedimentu nákladními auty tedy není možný. Vzhledem k navrhovnému způsobu také dojde minimalizace negativních vlivů na životní prostředí při provádění odtěžení sedimentů. Všecker dotčené pozemky budou po ukončení stavby navráceny do stavu co nejbližšímu původnímu.

<div> <div> VODOHOSPODÁŘSKÉ PROJEKTY A SLUŽBY S.R.O. </div> <div> Vodohospodářské projekty a služby s.r.o. Svojkov 66, 471 53 Svojkov IČ 177 80 093 </div> </div>		<div> datum: březen 2023 měřítka: 1 : 500 formát: 3 x A4 stupeň PD: DSP + DPS číslo přílohy: číslo paré: </div>
vedoucí projektant: Ing. Jarmila Taročová	kreslil: Ing. Jan Kozák	<div> <div> LOUBÍ U DĚČINA odbahnění malé vodní nádře na p.p.č. 467/1 </div> <div> Koordinační situace stavby </div> </div>
kraj: Ústecký		
investor: Statutární město Děčín, Mírové nám. 1175/5, Děčín IV-Podmokly, 40502 Děčín		
název akce:		