


KOORDINAČNÍ SITUAČNÍ VÝKRES  
M 1:250

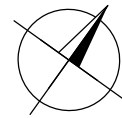

STAVEBNÍ OBJEKTY  
SO 101 - OPRAVA KOMUNIKACE


LEGENDA

- KN - hranice parcel
- KN - vnitřní kresba parcel
- Zaměření polohopisu a výškopisu
- Osa komunikace
- Navržené hrany
- Vozovka - celá konstrukce
- Stávající vozovka
- Nezpevněná krajnice - hrubé drcené kamenivo
- Pojízdné plochy - betonová dlažba tl.8 cm
- Nezpevněná krajnice - zatravnění


LEGENDA STÁVAJÍCÍCH IS

- Podzemní metalické vedení, CETIN a.s.
- Nezaměřený průběh metalického kabelu, CETIN a.s.
- Nadzemní elektrické vedení NN do 1 kV, ČEZ Distribuce,a.s.
- Podzemní elektrické vedení NN do 1 kV, ČEZ Distribuce,a.s.
- Plynovodní potrubí NTL, GasNet, s.r.o.
- Kanalizační řad, SČVK a.s.
- Vodovodní řad, SČVK a.s.
- Vodovodní řad - přípojka, SČVK a.s.

Upozornění:  
Zákresy podzemních zařízení (sítí) neslouží jako vytyčovací výkres.  
Jedná se o orientační zakres stávajících IS, před zahájením stavebních prací je nutné vytyčení příslušnými správci (dle platných předpisů) a viditelné vyznačení v terénu.

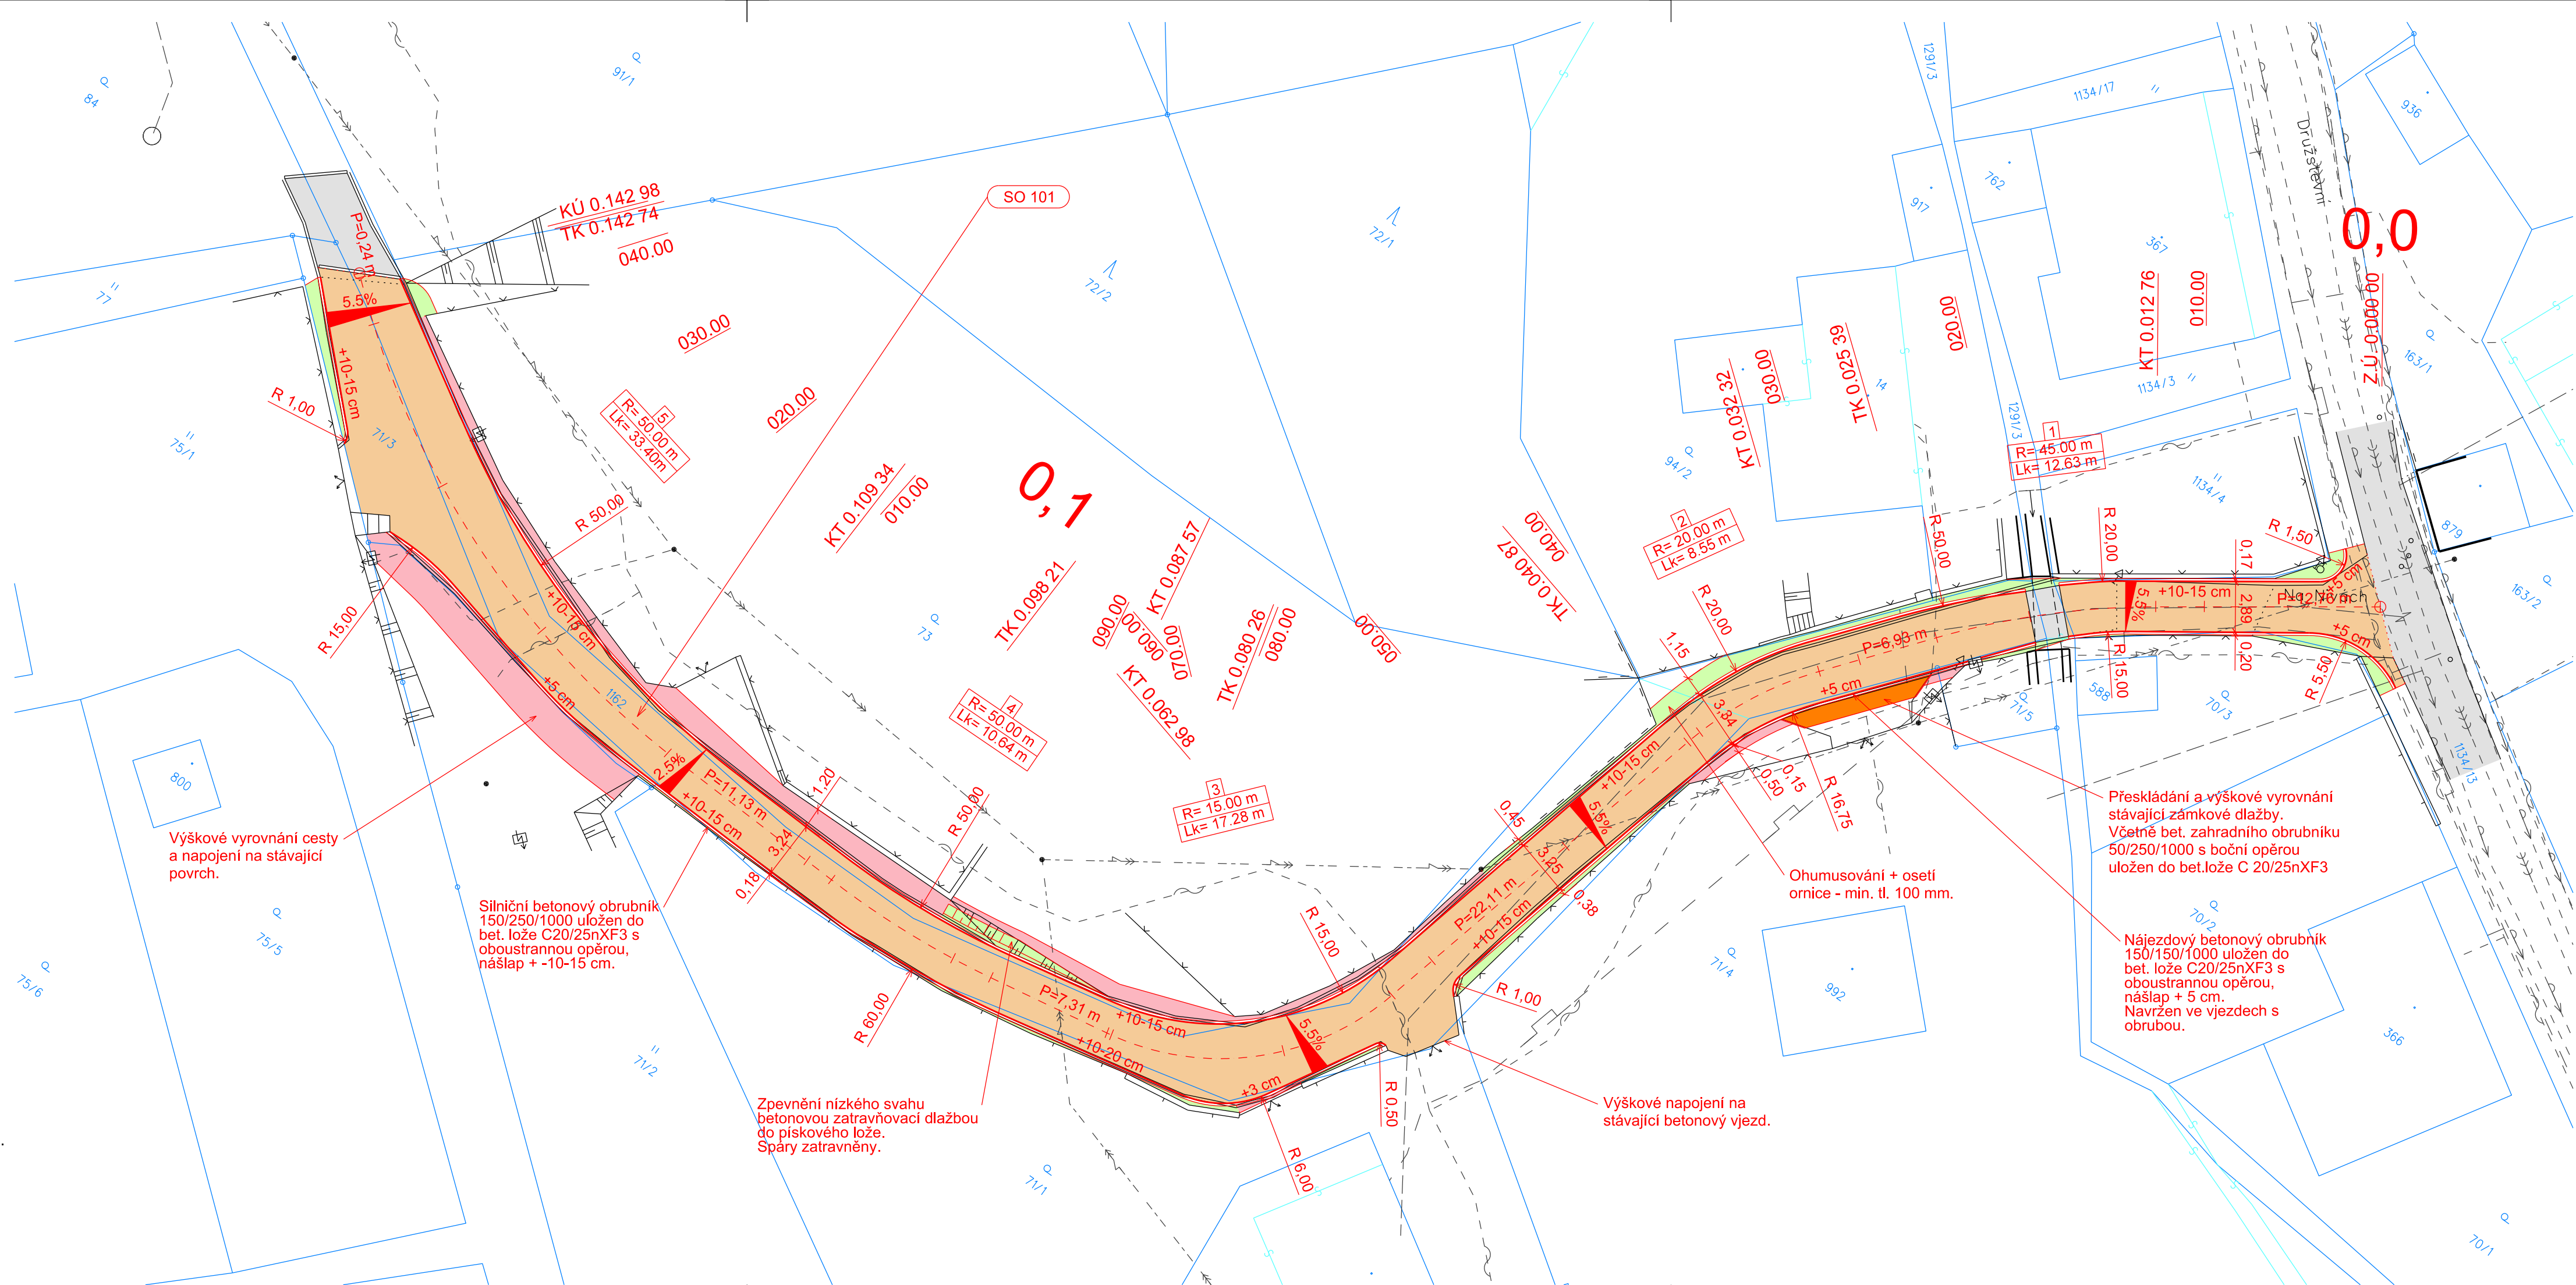

SOUŘADNICOVÝ SYSTÉM S-JTSK  
VÝŠKOVÝ SYSTÉM Bpv

INVESTOR			
STATUTÁRNÍ MĚSTO DĚČÍN		MAGISTRÁT MĚSTA DĚČÍN	
Mírové náměstí 1175/5, 405 38 Děčín			
STAVBA		OPRAVA MK NA p.p.č.1162, K.Ú. BĚLÁ U DĚČINA PO PŘÍVALOVÉM DEŠTI 17.7.2021	
S.A.W. CONSULTING s.r.o.		Pražská 2324, 407 47 Varnsdorf	
středisko UL: Božetěšická 216/34, 400 01 Ústí n. L.		web: www.sawconsulting.cz	
e-mail: info@sawconsulting.cz		INVESTOR	
ING. DÁŠA ŠTARMANOVÁ		ING. JIŘÍ HENYCH	
ING. HELENA HLUBUČKOVÁ		ING. HELENA HLUBUČKOVÁ	
ZAKÁZKOVÉ ČÍSLO		STAT. MĚSTO DĚČÍN	
DATUM		2021-037	
STUPEŇ		DUSP/PDPS	
MĚŘITKO		1:250	
PŘÍLOHA		Č. PŘÍLOHY	
KOORDINAČNÍ SITUAČNÍ VÝKRES		C.3	
		PARÉ	