


Upozornění:
 Zákresy podzemních zařízení (sítí) neslouží jako vytyčovací výkres.
 Jedná se o orientační záznam stávajících IS, před zahájením stavebních prací je nutné vytyčení příslušnými správci (dle platných předpisů) a viditelné vyznačení v terénu.

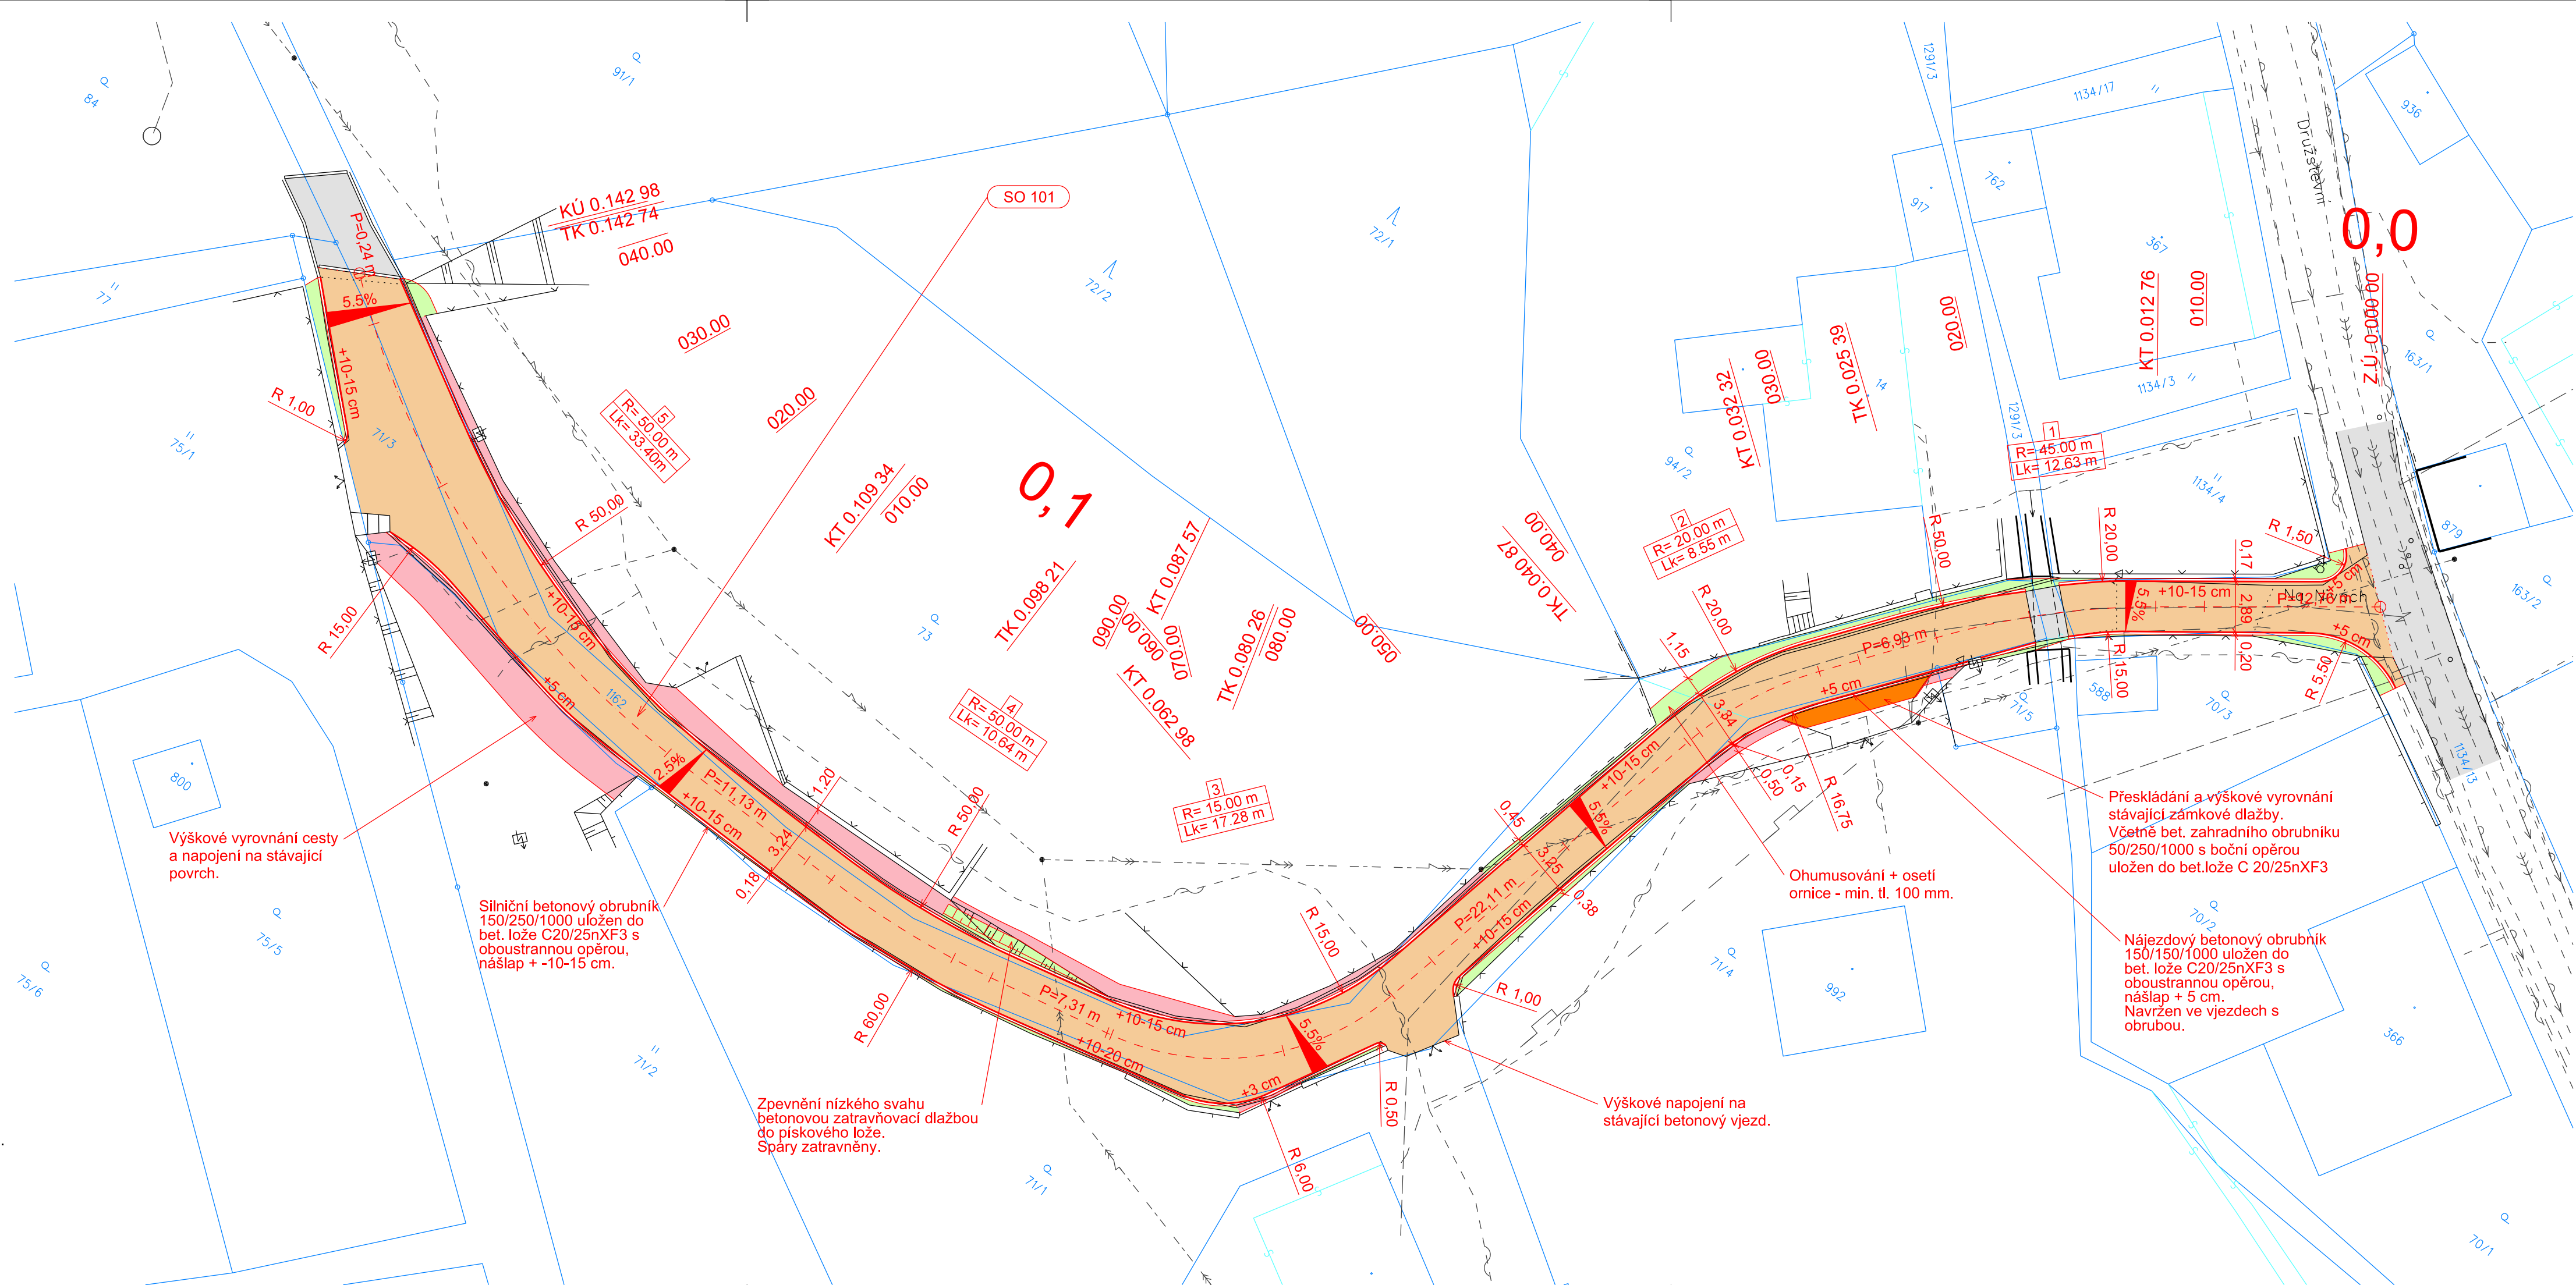

VYPRACOVAL ING. DAŠA ŠTARMANOVÁ 	ZODPOVĚDNÝ PROJEKTANT ING. JIŘÍ HENYCH 	TECHNICKÁ KONTROLA ING. HELENA HLUBUČKOVÁ 	INVESTOR ZAKÁZKOVÉ ČÍSLO DATUM STUPEŇ MĚŘITKO	STAT. MĚSTO DĚČÍN 2021-037 11/2021 DUSP/PDPS 1:250
PŘÍLOHA KOORDINAČNÍ SITUAČNÍ VÝKRES			Č. PŘÍLOHY C.3	PARE