


CHARAKTERISTICKÉ PŘÍČNÉ ŘEZY
M: 1:100

Pozn.
Stavebními pracemi budou dotčeny stávající inženýrské sítě, které je nutné na začátku výkopových prací nechat vytýčit příslušnými správci a viditelně vyznačit v terénu. Zákres IS je znázorněn v příloze D.1.1.2 a C.3.


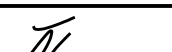


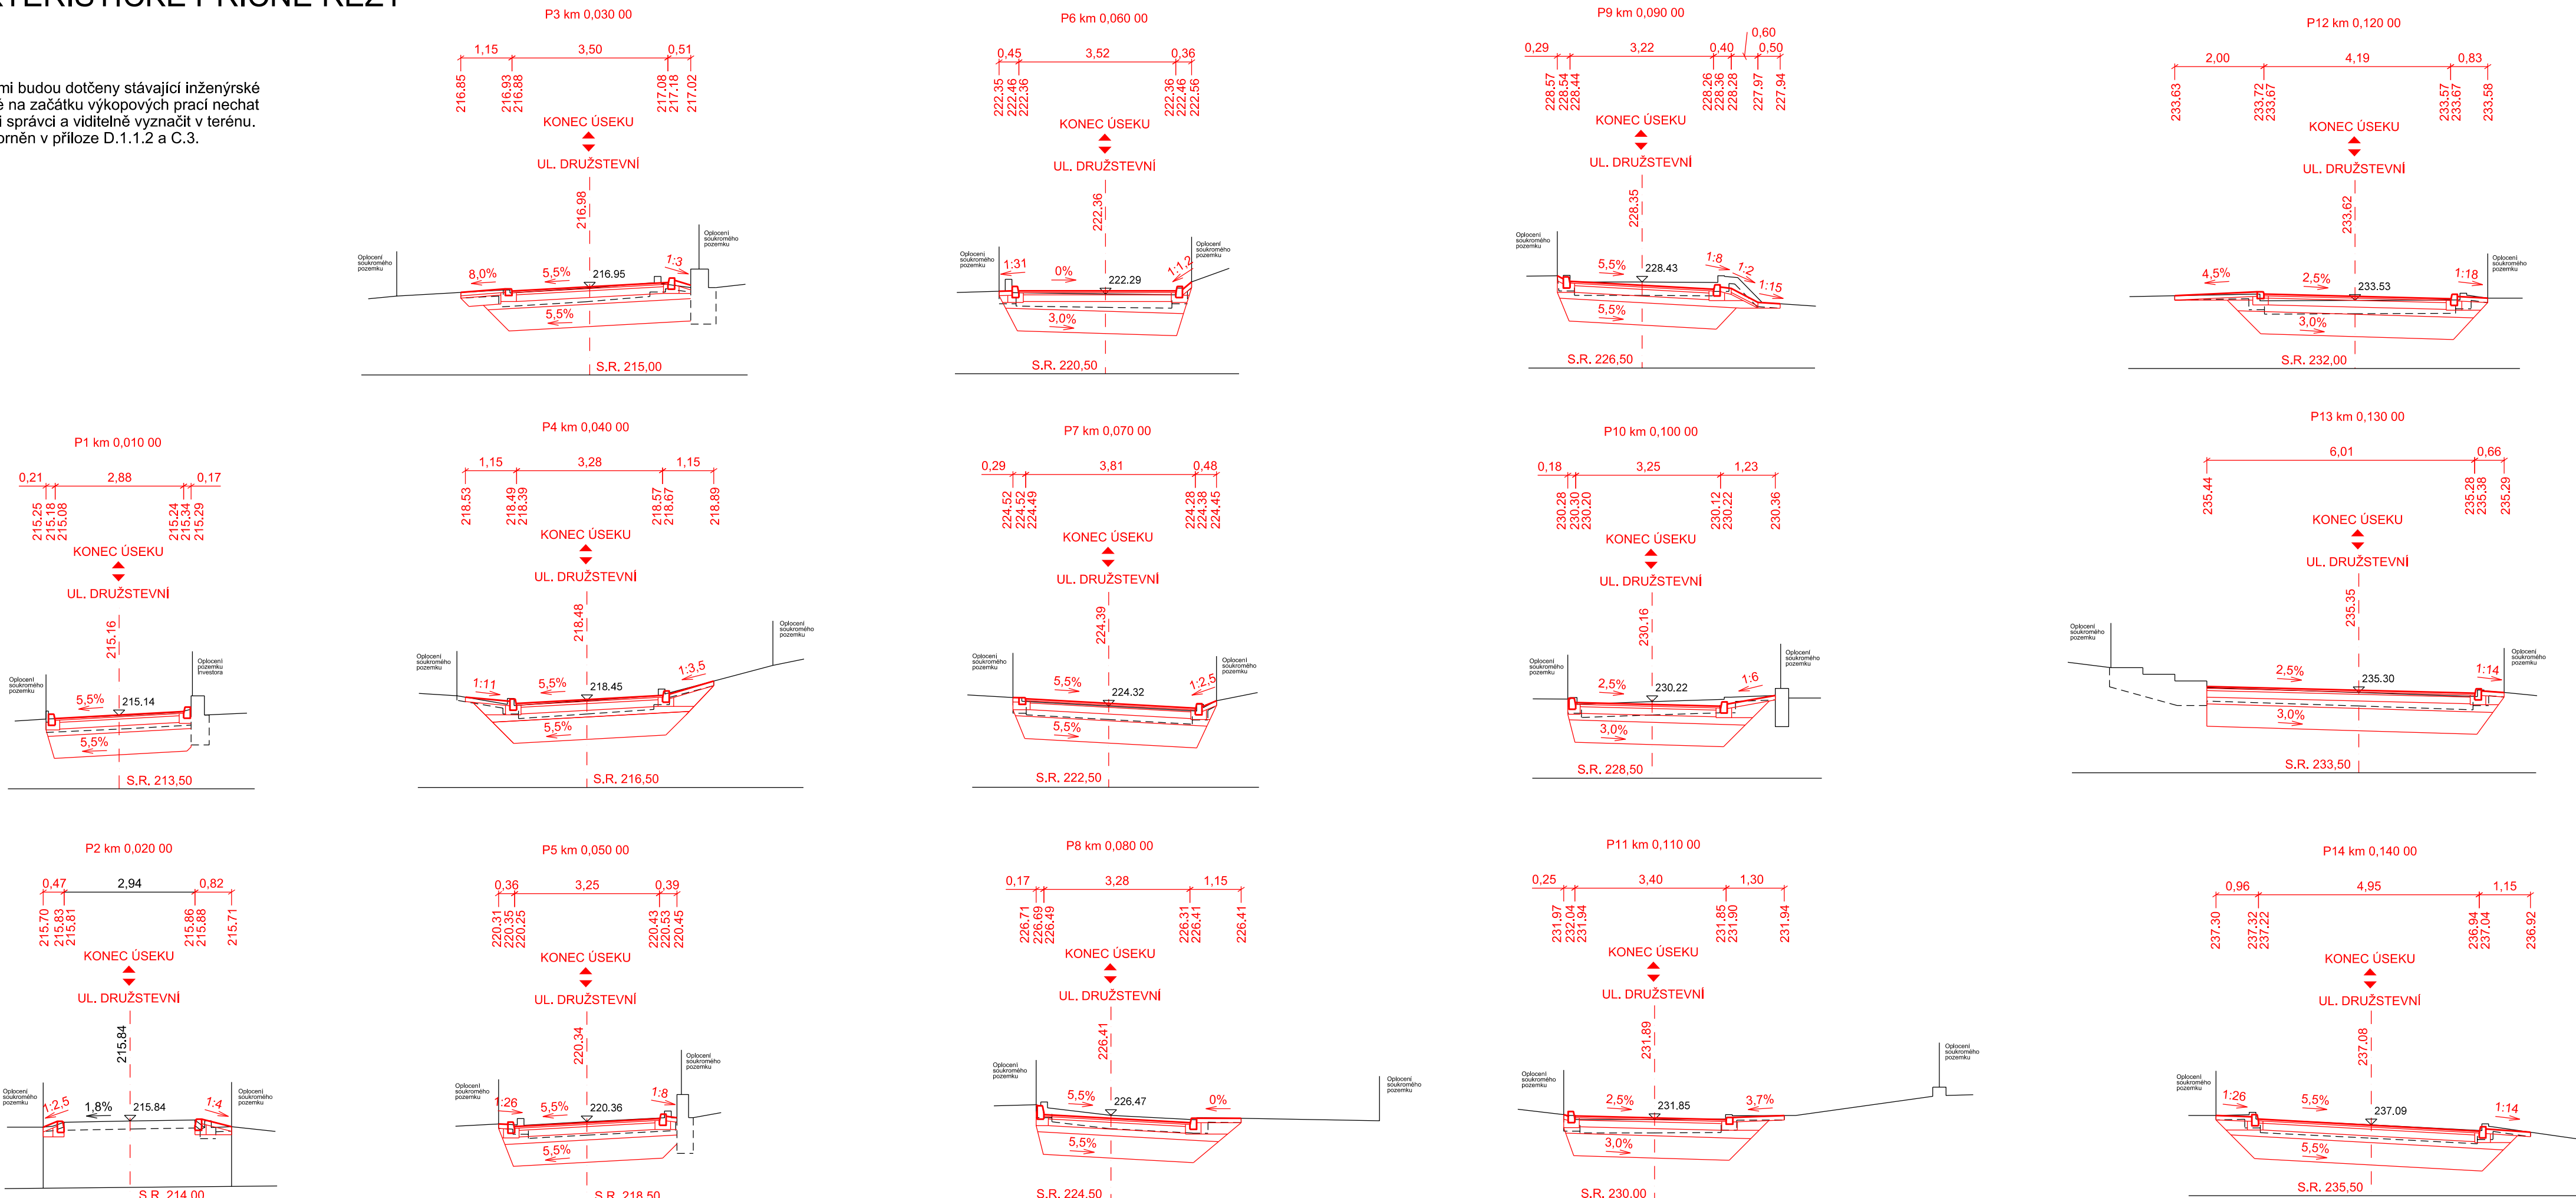

VÝŠKOVÝ SYSTÉM BpV

INVESTOR

STATUTÁRNÍ MĚSTO DĚČÍN
MAGISTRÁT MĚSTA DĚČÍN
Mírové náměstí 1175/5, 405 38 Děčín

SO 101 OPRAVA KOMUNIKACE

STAVBA			 S.A.W. CONSULTING s.r.o.	
OPRAVA MK NA p.p.č.1162, K.Ú. BĚLÁ U DĚČINA PO PŘÍVALOVÉM DEŠTI 17.7.2021			Praha 2324, 407 47 Varnsdorf středisko UL: Božtěšická 216/34, 400 01 Ústí n. L. web: www.sawconsulting.cz e-mail: info@sawconsulting.cz	
VYPRACOVAL	ZODPOVĚDNÝ PROJEKTANT	TECHNICKÁ KONTROLA	INVESTOR	STAT. MĚSTO DĚČÍN
ING. DÁŠA ŠTARMANOVÁ	ING. JIŘÍ HENYCH	ING. HELENA HLUBUČKOVÁ	ZAKÁZKOVÉ ČÍSLO	2021-037
			DATUM	11/2021
			STUPEŇ	DUSP/PDPS
			MĚŘÍTKO	1:50
PŘÍLOHA			Č. PŘÍLOHY	PARÉ
CHARAKTERISTICKÉ PŘÍČNÉ ŘEZY			1.1.5	