
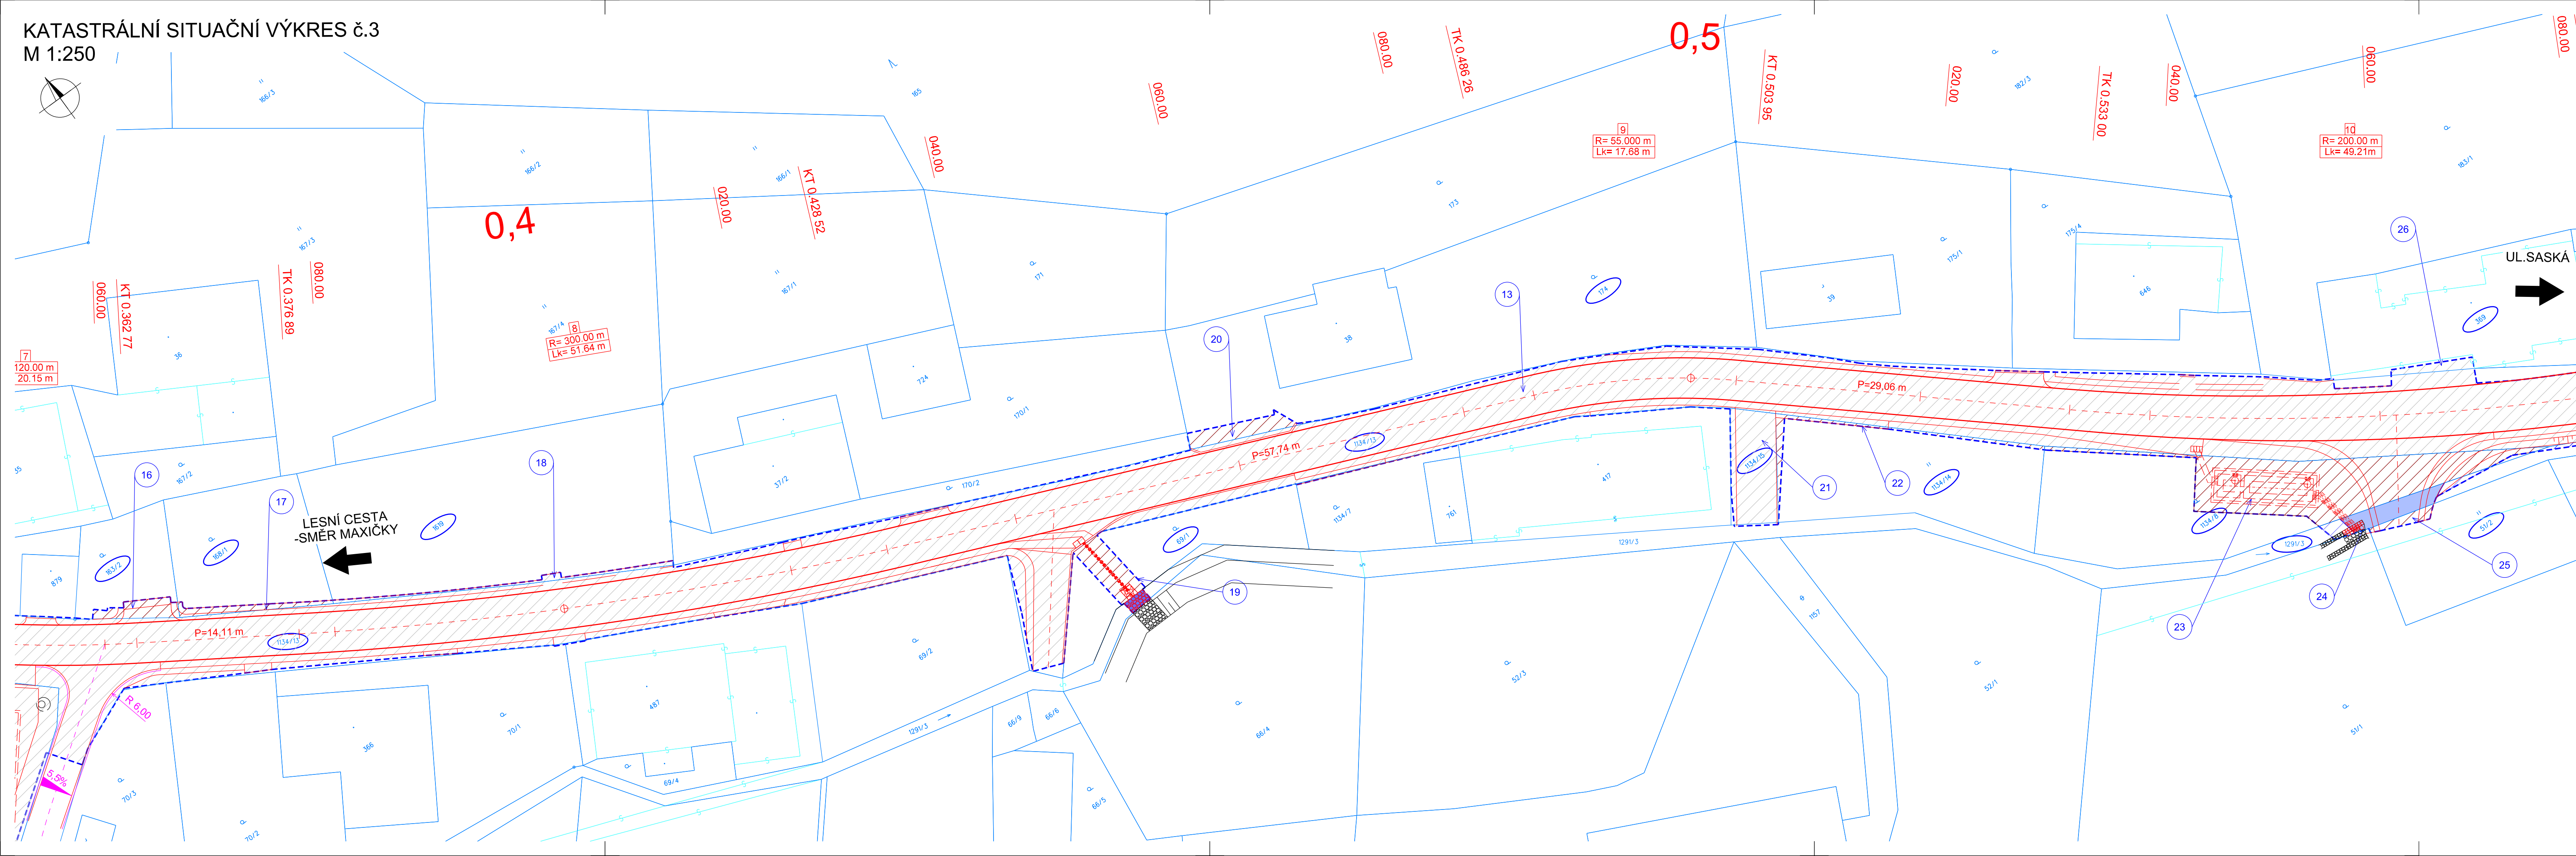


KATASTRÁLNÍ SITUAČNÍ VÝKRES č.3  
M 1:250

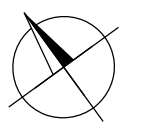


LEGENDA

- KN - hranice parcel
- KN - vnitřní kresba parcel
- Zaměření polohopisu a výškopisu
- Osa komunikace
- Návrh (hrany, krajnice, žlab)
- Související stavba - „Oprava MK na p.p.č.1162, k.ú. Bělá u Děčína po přívalovém dešti 17.7.2021
- Obvod stavby
- Trvalý zábor - ostatní plochy
- Trvalý zábor - zemědělské půdy
- Dočasný zábor - ostatní plochy
- Dočasný zábor - zemědělské půdy
- Dočasný zábor - vodní plochy
- Dotčená parcela
- Pořadové číslo dle záborového elaborátu

Poznámka:  
Výpis dotčených pozemků je uveden v příloze H.1 Záborový elaborát

KLAD LISTŮ:

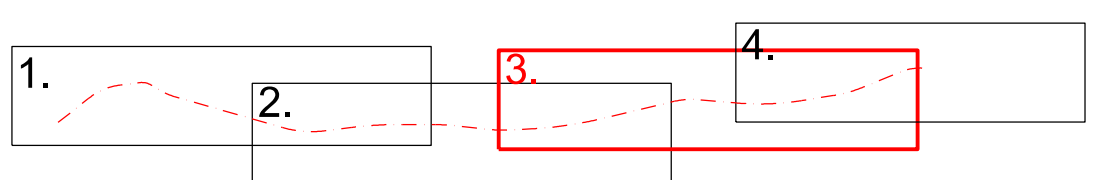

SOUŘADNICOVÝ SYSTÉM S-JTSK  
VÝŠKOVÝ SYSTÉM Bpv

INVESTOR

**STATUTÁRNÍ MĚSTO DĚČÍN**  
MAGISTRÁT MĚSTA DĚČÍN  
Mírové náměstí 1175/5, 405 38 Děčín

STAVBA			 <div>S.A.W. CONSULTING s.r.o.</div>	
OPRAVA MK DRUŽSTEVNÍ DĚČÍN X PO PŘÍVALOVÉM DEŠTI 17.7.2021, p.p.č.1272/2, 1159, 1267/2, 1134/13, K.Ú. BĚLÁ U DĚČINA				
			Praha 2324, 407 47 Varnsdorf středisko UL: Božtěšická 216/34, 400 01 Ústí n. L. web: <a href="http://www.sawconsulting.cz">www.sawconsulting.cz</a> e-mail: <a href="mailto:info@sawconsulting.cz">info@sawconsulting.cz</a>	
VYPRACOVAL	ZODPOVĚDNÝ PROJEKTANT	TECHNICKÁ KONTROLA	INVESTOR	STAT. MĚSTO DĚČÍN
ING. DÁŠA ŠTARMAŇOVÁ	ING. JIŘÍ HENYCH	ING. HELENA HLUBOČKOVÁ	ZAKÁZKOVÉ ČÍSLO	2021-037
			DATUM	04/2022
			STUPĚŇ	DUSP/PDPS
			MĚŘÍTKO	1:250
PŘÍLOHA			ČÁST DOKUM.	Č.VÝKRESU
KATASTRÁLNÍ SITUAČNÍ VÝKRES č.3			C.2.3	