
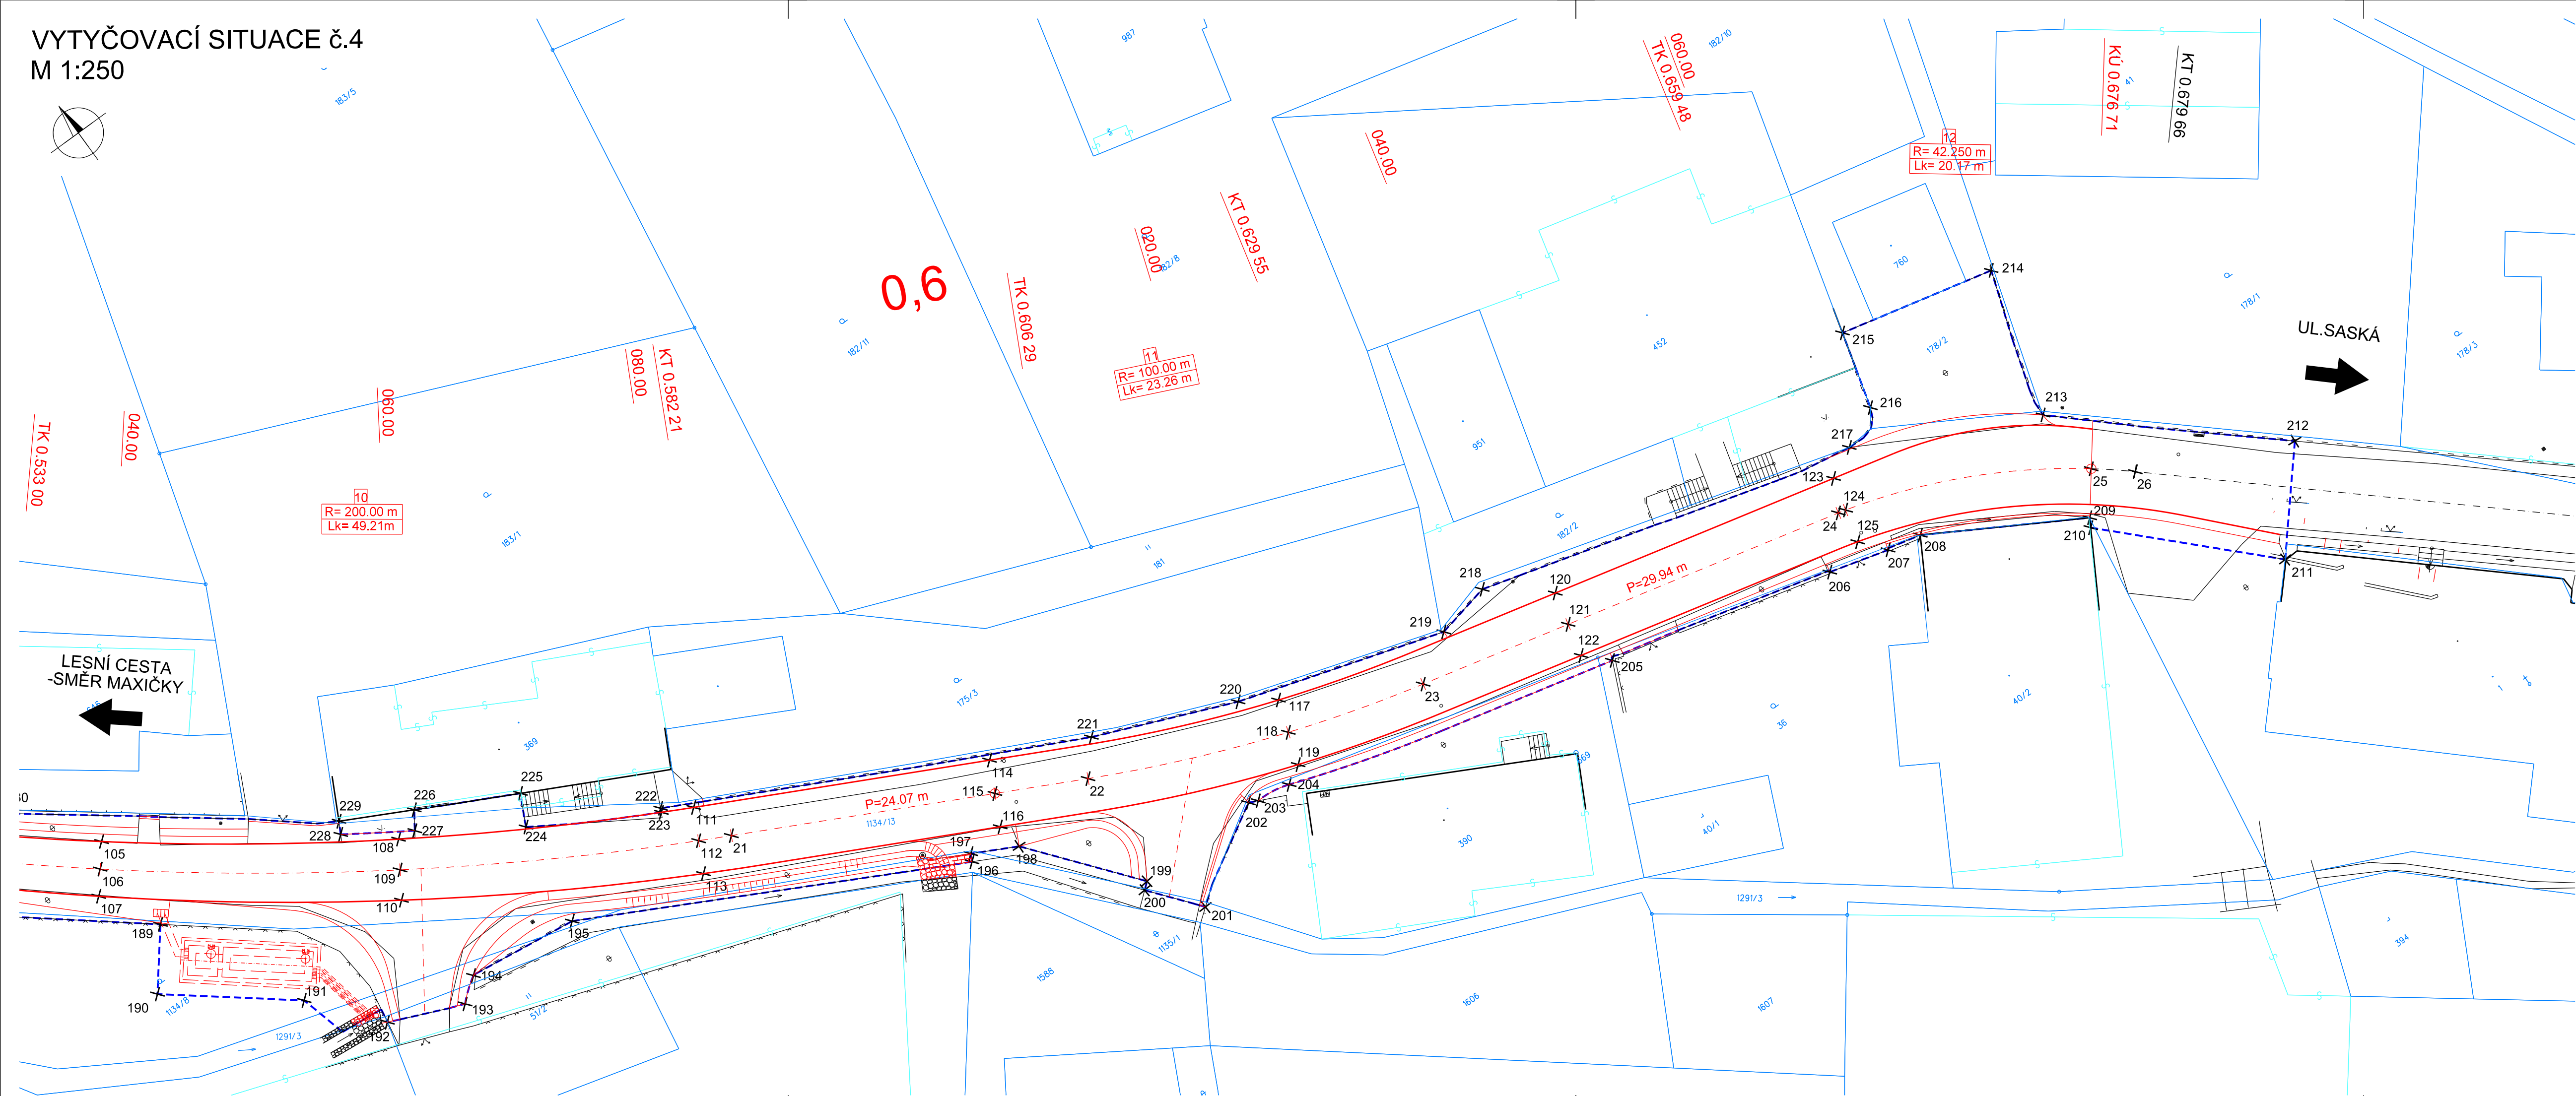


VYTYČOVACÍ SITUACE č.4  
M 1:250

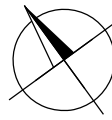


LEGENDA

- KN - hranice parcel
- KN - vnitřní kresba parcel
- Zaměření polohopisu a výškopisu
- Osa komunikace
- Navržené hrany

XY<sub>xx</sub> Označení vytyčovaného bodu

Vytyčované body jsou uvedeny v přehledné tabulce v příloze D.1.1.1 Technická zpráva

KLAD LISTŮ:

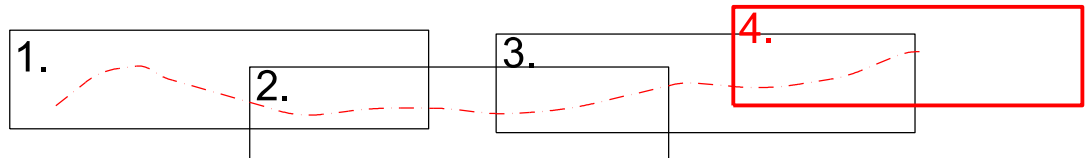

SOUŘADNICOVÝ SYSTÉM S-JTSK  
VÝŠKOVÝ SYSTÉM BpV

INVESTOR

**STATUTÁRNÍ MĚSTO DĚČÍN**  
MAGISTRÁT MĚSTA DĚČÍN  
Mírové náměstí 1175/5, 405 38 Děčín

SO 101 OPRAVA KOMUNIKACE DRUŽSTEVNÍ

STAVBA		OPRAVA MK DRUŽSTEVNÍ DĚČÍN X PO PŘÍVALOVÉM DEŠTI 17.7.2021, p.p.č.1272/2, 1159, 1267/2, 1134/13, K.Ú. BĚLA U DĚČINA		S.A.W. CONSULTING s.r.o. Praha 2324, 407 47 Varnsdorf středisko UL: Božtěšická 216/34, 400 01 Ústí n. L. web: www.sawconsulting.cz e-mail: info@sawconsulting.cz	
VYPRACOVAL	ING. DAŠA ŠTARMANOVÁ	ZODPOVĚDNÝ PROJEKTANT	ING. JIŘÍ HENYCH	TECHNICKÁ KONTROLA	ING. HELENA HLUBOČKOVÁ
INVESTOR	STAT. MĚSTO DĚČÍN	ZAKÁZKOVÉ ČÍSLO	2021-037	DATUM	04/2022
STUPEŇ	DUSP/PDPS	MĚŘITKO	1:250	ČÁST DOKUM.	D.1.1
PŘÍLOHA	VYTYČOVACÍ SITUACE č.4	Č. VÝKRESU	7.4		