


GEODETICKÉ ZAMĚŘENÍ č.4  
M 1:250

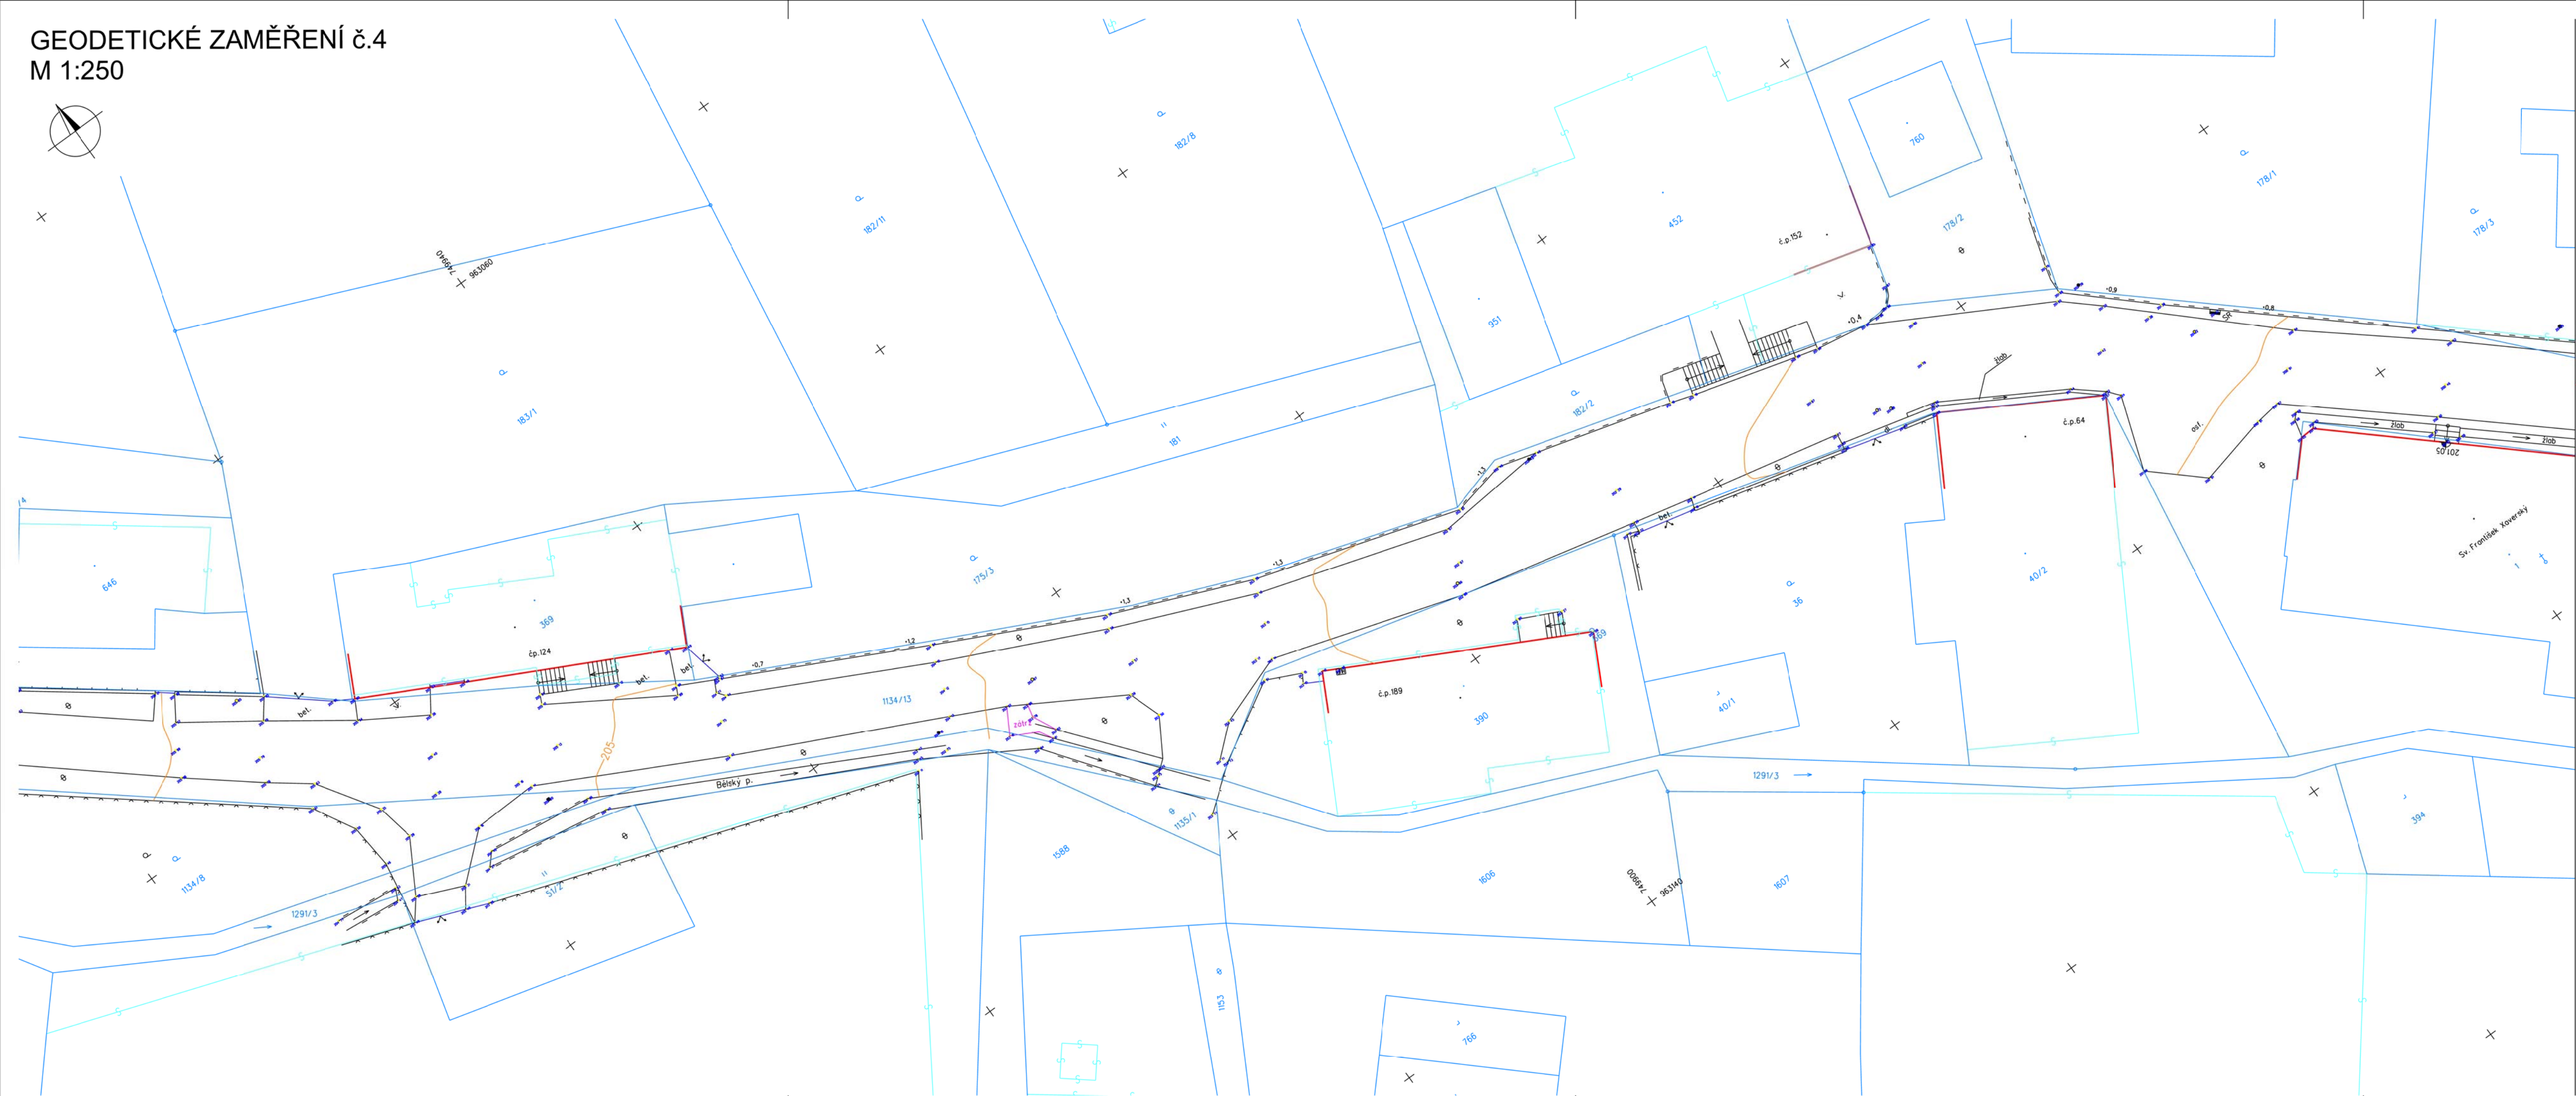


LEGENDA

Použité mapové značky a popis

- park, okrasná zahrada
- zahrada
- lesní půda s křovinovým porostem
- les
- neplodná půda
- vstupní šachta bez rozšíření
- uliční vpust
- vodovodní šoupátka
- hydrant nadzemní
- příhr. stožár
- stožár bet., dř.
- skříň elektro
- SR síťový rozvaděč
- Hlavní uzávěr plynu
- šoupé plynovodní
- dopravní značka
- soliterní strom
- vodní tok
- 137 50 výška vodorovné hrany (vstupu)
- budova zděná, betonová, kovová
- 0,15 kóta relativního převýšení
- asf. asfaltový povrch
- bet. betonový povrch
- dl. dlažba
- z.dl. zámková dlažba
- 8 52 redukované výškové kóta
- výšková kóta vstupních šachet,
- význačný bod terénu nebo
- kóta na staveb. objektu
- paty opěr propustku shora neviditelné
- hrany regulačních zdí
- regulační zdě lok. svíslé
- čelo propustku
- vstup, vjezd do budovy (na pozemek)
- svíslá opěrná zeď
- drátěný, kovový plot
- dřevěný plot
- okružní zeď
- kat.mapa-hranice parcel
- kat.mapa-vnitřní kresba
- terénní tvary a stupně
- silové vedení NN nadzemní
- hrany záře a poškozené komunikace
- plynovod
- chránička

KLAD LISTŮ:

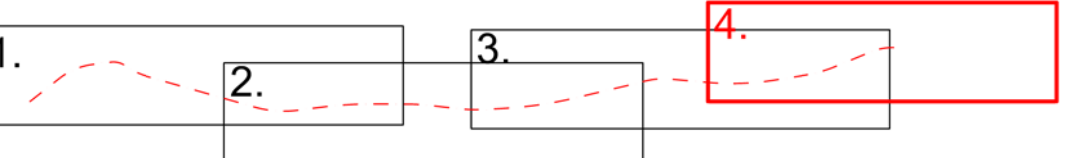

SOUŘADNICOVÝ SYSTÉM S-JTSK  
VÝŠKOVÝ SYSTÉM Bpv

INVESTOR

**STATUTÁRNÍ MĚSTO DĚČÍN**  
MAGISTRÁT MĚSTA DĚČÍN  
Mírové náměstí 1175/5, 405 38 Děčín

GENERÁLNÍ PROJEKTANT

**S.A.W. Consulting s.r.o.**  
Praha 2324, Varnsdorf 40747

VEDOUcí STŘEDISKA: JAROSLAV ZAVADIL, DIS.

HLAVNÍ INŽENÝR PROJEKTU: ING. JIŘÍ HENYCH

KONTROLOVAL: ING. HELENA HLUBOČKOVÁ

STAVBA

**OPRAVA MK DRUŽSTEVNÍ DĚČÍN X**  
PO PŘÍVALOVÉM DEŠTI 17.7.2021,  
p.p.č.1272/2, 1159, 1267/2, 1134/13, K.Ú. BĚLÁ U DĚČINA

Ing. Hana Hasalová  
geodetické práce

Dvořákova 1315/7, 405 02 Děčín 2  
IČ: 03699919  
tel.: +420 604 501 767  
e-mail: info@geodesin.cz

VYPRACOVAL	ZODPOVĚDNÝ PROJEKTANT	TECHNICKÁ KONTROLA	INVESTOR	STAT. MĚSTO DĚČÍN
PAVEL HÁZA	ING. HANA HASALOVÁ	ING. HANA HASALOVÁ	ZAKÁZKOVÉ ČÍSLO	2021-037
			DATUM	04/2022
			STUPEŇ	DUSP/PDPS
			MĚŘITKO	1:250
PŘÍLOHA			ČÁST DOKUM.	Č.VÝKRESU
			<b>H.2.4</b>	