
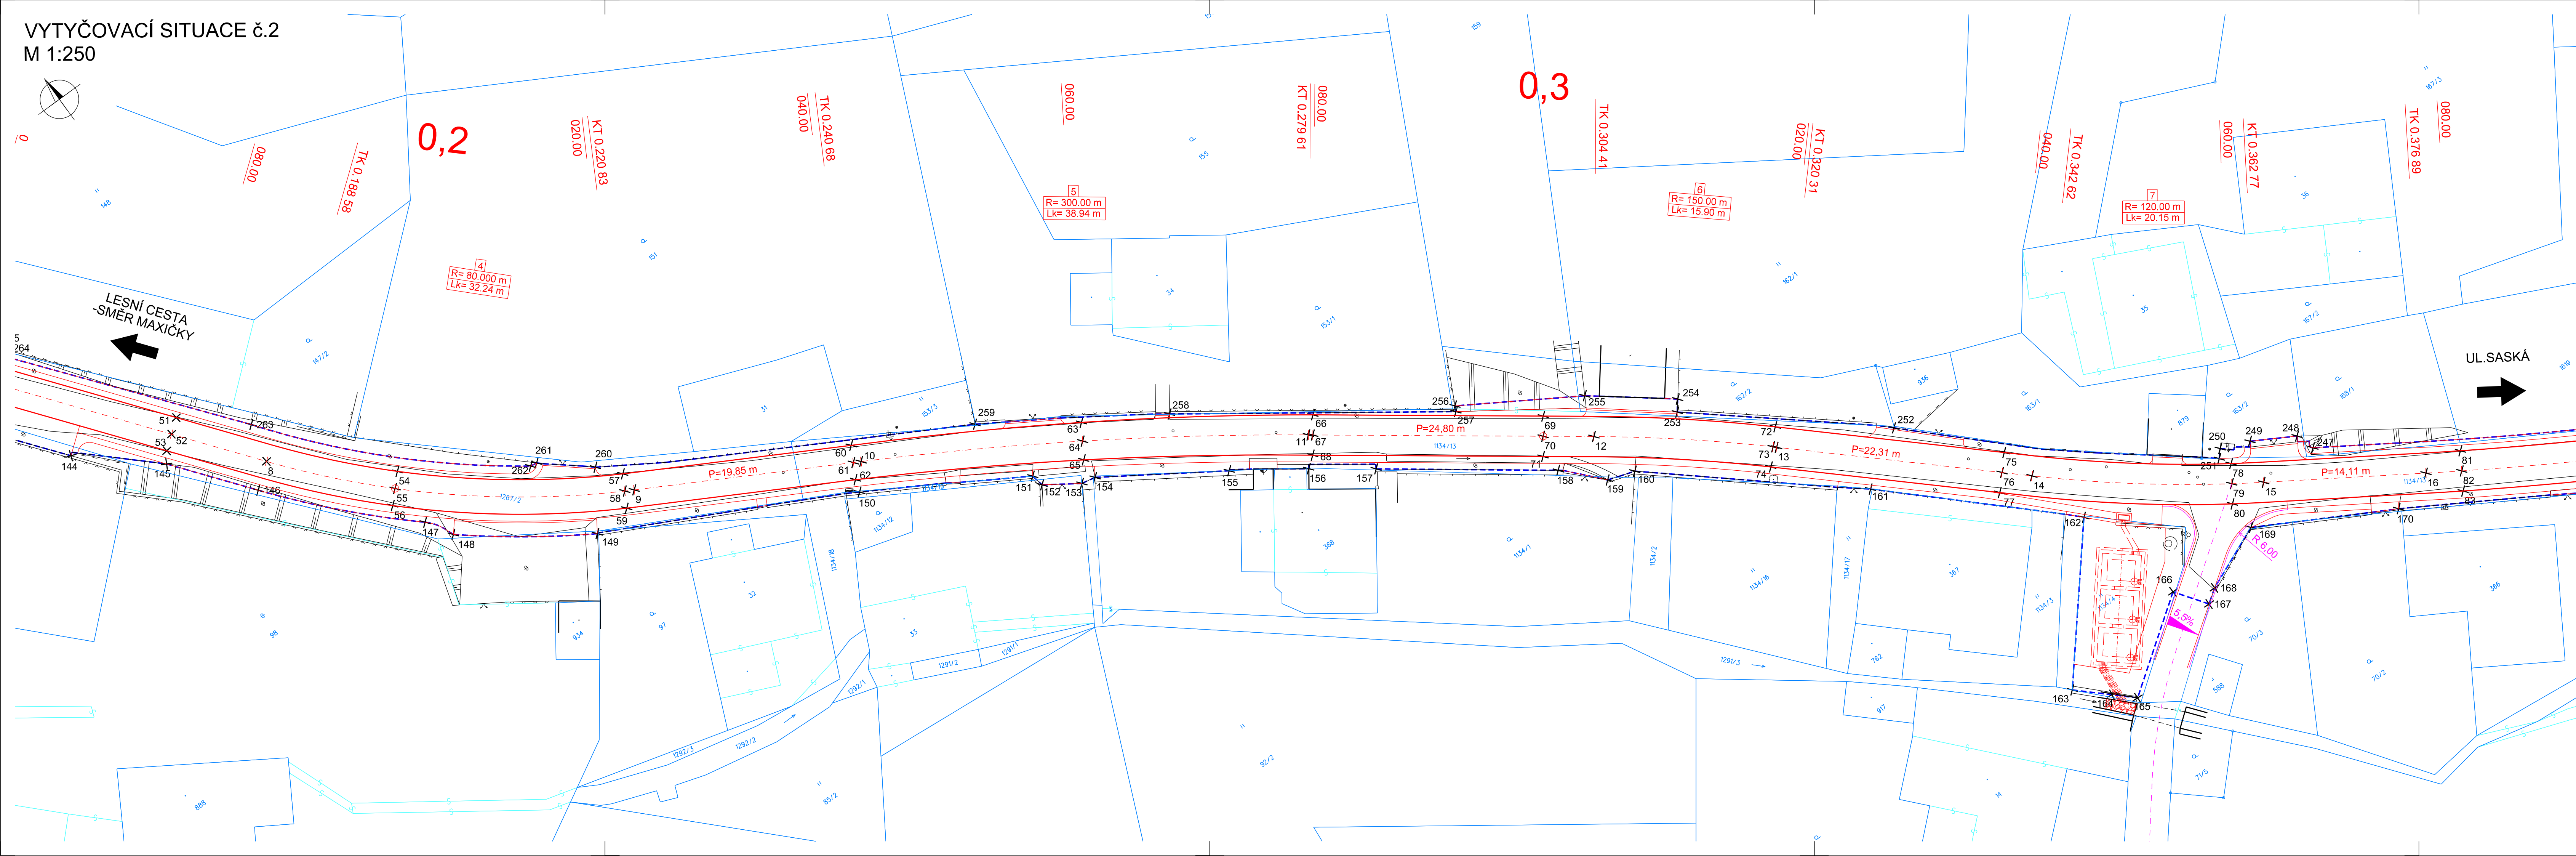


VYTYČOVACÍ SITUACE č.2
M 1:250

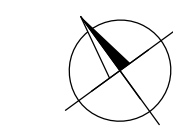


LEGENDA

- KN - hranice parcel
- KN - vnitřní kresba parcel
- Zaměření polohopisu a výškopisu
- Osa komunikace
- Navržené hrany

XY_{xx} Označení vytyčovaného bodu

Vytyčované body jsou uvedeny v přehledné tabulce v příloze D.1.1.1 Technická zpráva

KLAD LISTŮ:

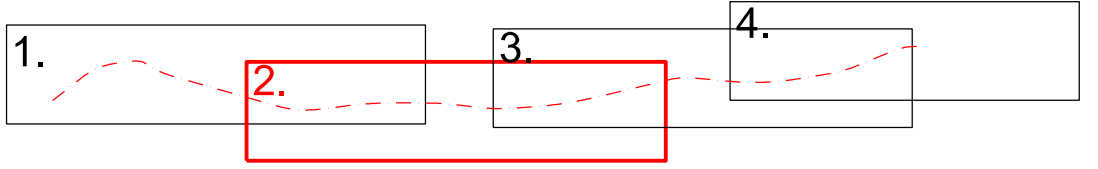

SOUŘADNICOVÝ SYSTÉM S-JTSK
VÝŠKOVÝ SYSTÉM BpV

INVESTOR

STATUTÁRNÍ MĚSTO DĚČÍN
MAGISTRÁT MĚSTA DĚČÍN
Mírové náměstí 1175/5, 405 38 Děčín

SO 101 OPRAVA KOMUNIKACE DRUŽSTEVNÍ

STAVBA			 <div>S.A.W. CONSULTING s.r.o.</div>	
OPRAVA MK DRUŽSTEVNÍ DĚČÍN X PO PŘÍVALOVÉM DEŠTI 17.7.2021, p.p.č.1272/2, 1159, 1267/2, 1134/13, K.Ú. BĚLÁ U DĚČINA				
Praha 2324, 407 47 Varnsdorf středisko UL: Božtěšická 216/34, 400 01 Ústí n. L. web: www.sawconsulting.cz e-mail: info@sawconsulting.cz				
VYPRACOVAL	ZODPOVĚDNÝ PROJEKTANT	TECHNICKÁ KONTROLA	INVESTOR	STAT. MĚSTO DĚČÍN
ING. DÁŠA ŠTARMANOVÁ	ING. JIŘÍ HENYCH	ING. HELENA HLUBOČKOVÁ	ZAKÁZKOVÉ ČÍSLO	2021-037
			DATUM	04/2022
PŘÍLOHA	VYTYČOVACÍ SITUACE č.2	D.1.1	STUPĚN	DUSP/PDPS
			MĚŘITKO	1:250
			ČÁST DOKUM.	Č.VÝKRESU
			7.2	