
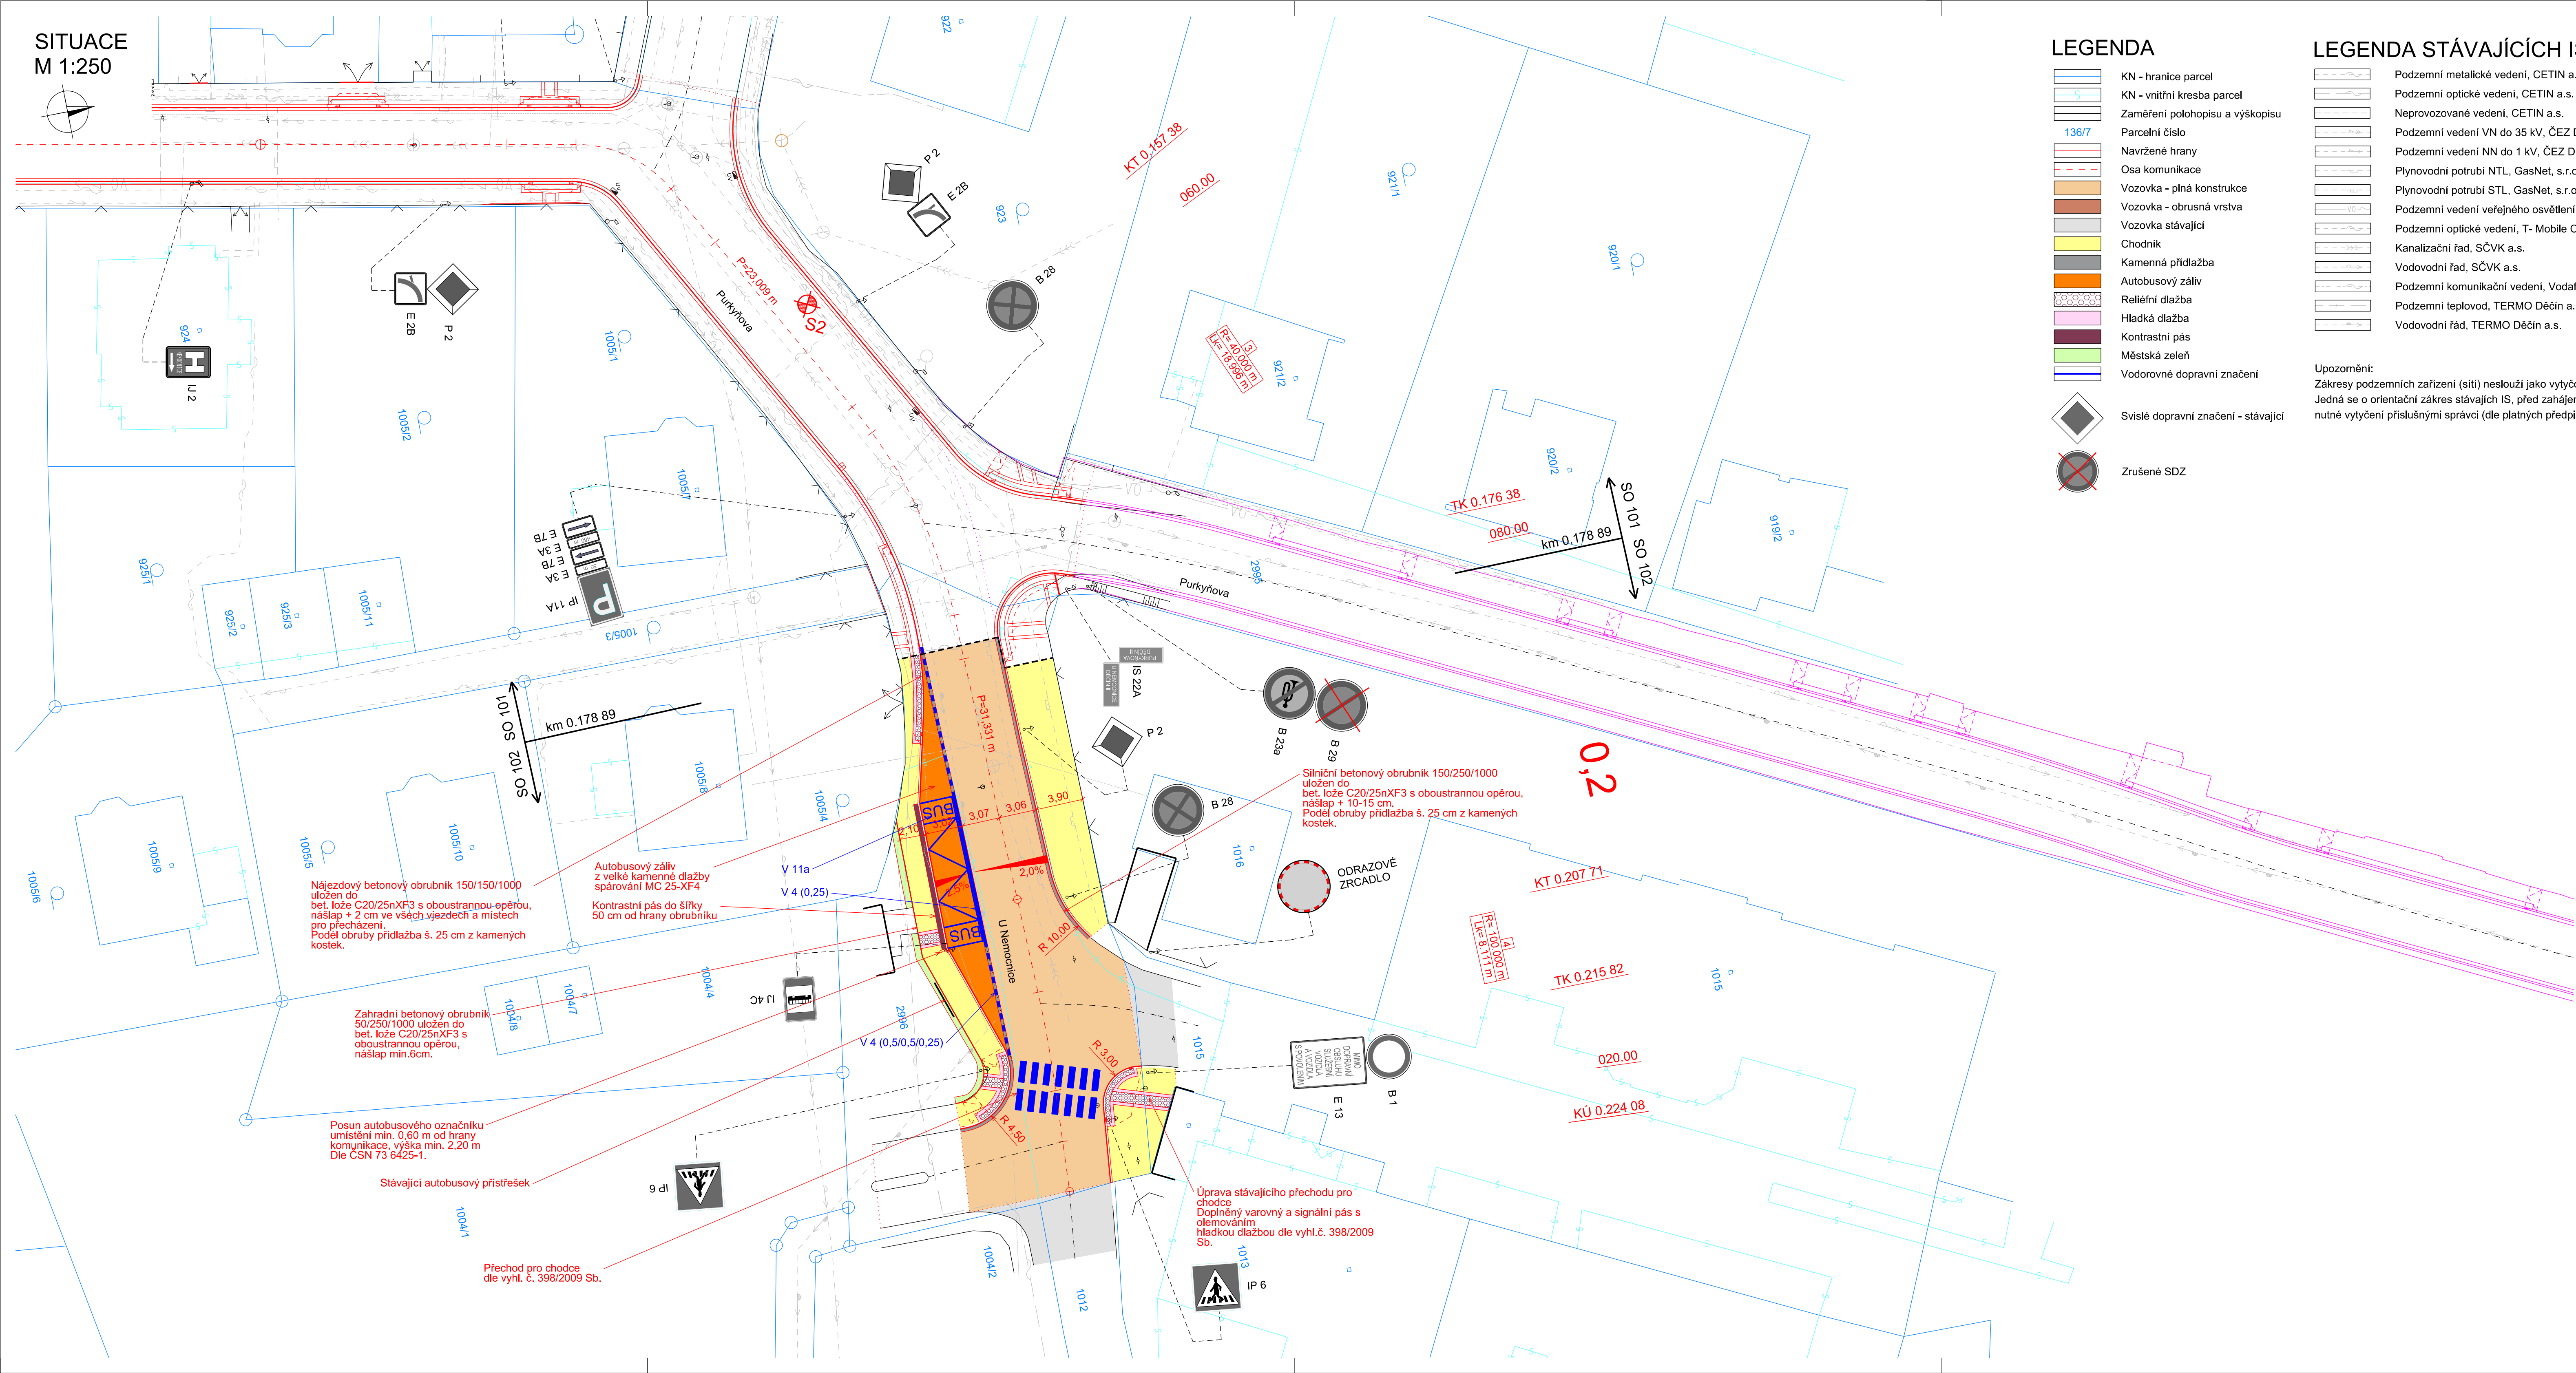


SITUACE  
M 1:250

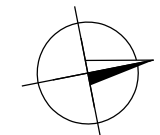

LEGENDA

- KN - hranice parcel
- KN - vnitřní kresba parcel
- Zaměření polohopisu a výškopisu
- Parcelní číslo
- 136/7
- Navržené hrany
- Osa komunikace
- Vozovka - plná konstrukce
- Vozovka - obrusná vrstva
- Vozovka stávající
- Chodník
- Kamenná přídlažba
- Autobusový záliv
- Reliéfní dlažba
- Hladká dlažba
- Kontrastní pás
- Městská zeleň
- Vodorovné dopravní značení
- Svislé dopravní značení - stávající
- Zrušené SDZ

LEGENDA STÁVAJÍCÍCH IS

- Podzemní metalické vedení, CETIN a.s.
- Podzemní optické vedení, CETIN a.s.
- Neprovozované vedení, CETIN a.s.
- Podzemní vedení VN do 35 kV, ČEZ Distribuce, a.s.
- Podzemní vedení NN do 1 kV, ČEZ Distribuce, a.s.
- Plynovodní potrubí NTL, GasNet, s.r.o.
- Plynovodní potrubí STL, GasNet, s.r.o.
- Podzemní vedení veřejného osvětlení, Statutární město Děčín
- Podzemní optické vedení, T-Mobile Czech Republic a.s.
- Kanalizační řád, SČVK a.s.
- Vodovodní řád, SČVK a.s.
- Podzemní komunikační vedení, Vodafone Czech Republic a.s.
- Podzemní teplovod, TERMO Děčín a.s.
- Vodovodní řád, TERMO Děčín a.s.

Upozornění:  
Zákresy podzemních zařízení (sítí) neslouží jako vytyčovací výkres.  
Jedná se o orientační zákres stávajících IS, před zahájením stavebních prací je nutné vytyčení příslušnými správci (dle platných předpisů) a viditelné vyznačení v terénu.

VÝČET SOUVISEJÍCÍCH STAVEB

- Oprava komunikace v ul. Purkyňova
- Navržené hrany
- Vodovod a kanalizace
- DC 007 313 Děčín, Purkyňova - rekonstrukce kanalizace a vodovodu
- DC 007 320 Děčín, Purkyňova II - rekonstrukce kanalizace a vodovodu
- Plynovod
- Reko MS Děčín - Purkyňova

SOUŘADNICOVÝ SYSTÉM S-JTSK  
VÝŠKOVÝ SYSTÉM BpV

INVESTOR

**STATUTÁRNÍ MĚSTO DĚČÍN**  
MAGISTRÁT MĚSTA DĚČÍN  
Mírové náměstí 1175/5, 405 38 Děčín

SO 102 OPRAVA KOMUNIKACE UL. U NEMOCNICE

STAVBA			S.A.W. CONSULTING s.r.o.	
OPRAVA MK UL. PURKYŇOVA x U NEMOCNICE			Praha 2324, 407 47 Varnsdorf středisko UL: Božněšická 216/34, 400 01 Ústí n. L. web: www.sawconsulting.cz e-mail: info@sawconsulting.cz	
VYPRACOVAL	ZODPOVĚDNÝ PROJEKTANT	TECHNICKÁ KONTROLA	INVESTOR	STAT. MĚSTO DĚČÍN
ING. DAŠA ŠTARMANOVÁ	ING. JIŘÍ HENYCH	ING. FILIP KUČERA	ZAKÁZKOVÉ ČÍSLO	2020-091
DATUM	08/2021	STUPEŇ	DUSP/PDPS	
MĚŘITKO	1:250	Č. PŘÍLOHY	PARÉ	
PŘÍLOHA	SITUACE		1.2.2	