


VYTÝČOVACÍ VÝKRES STAVBY  
M 1:250

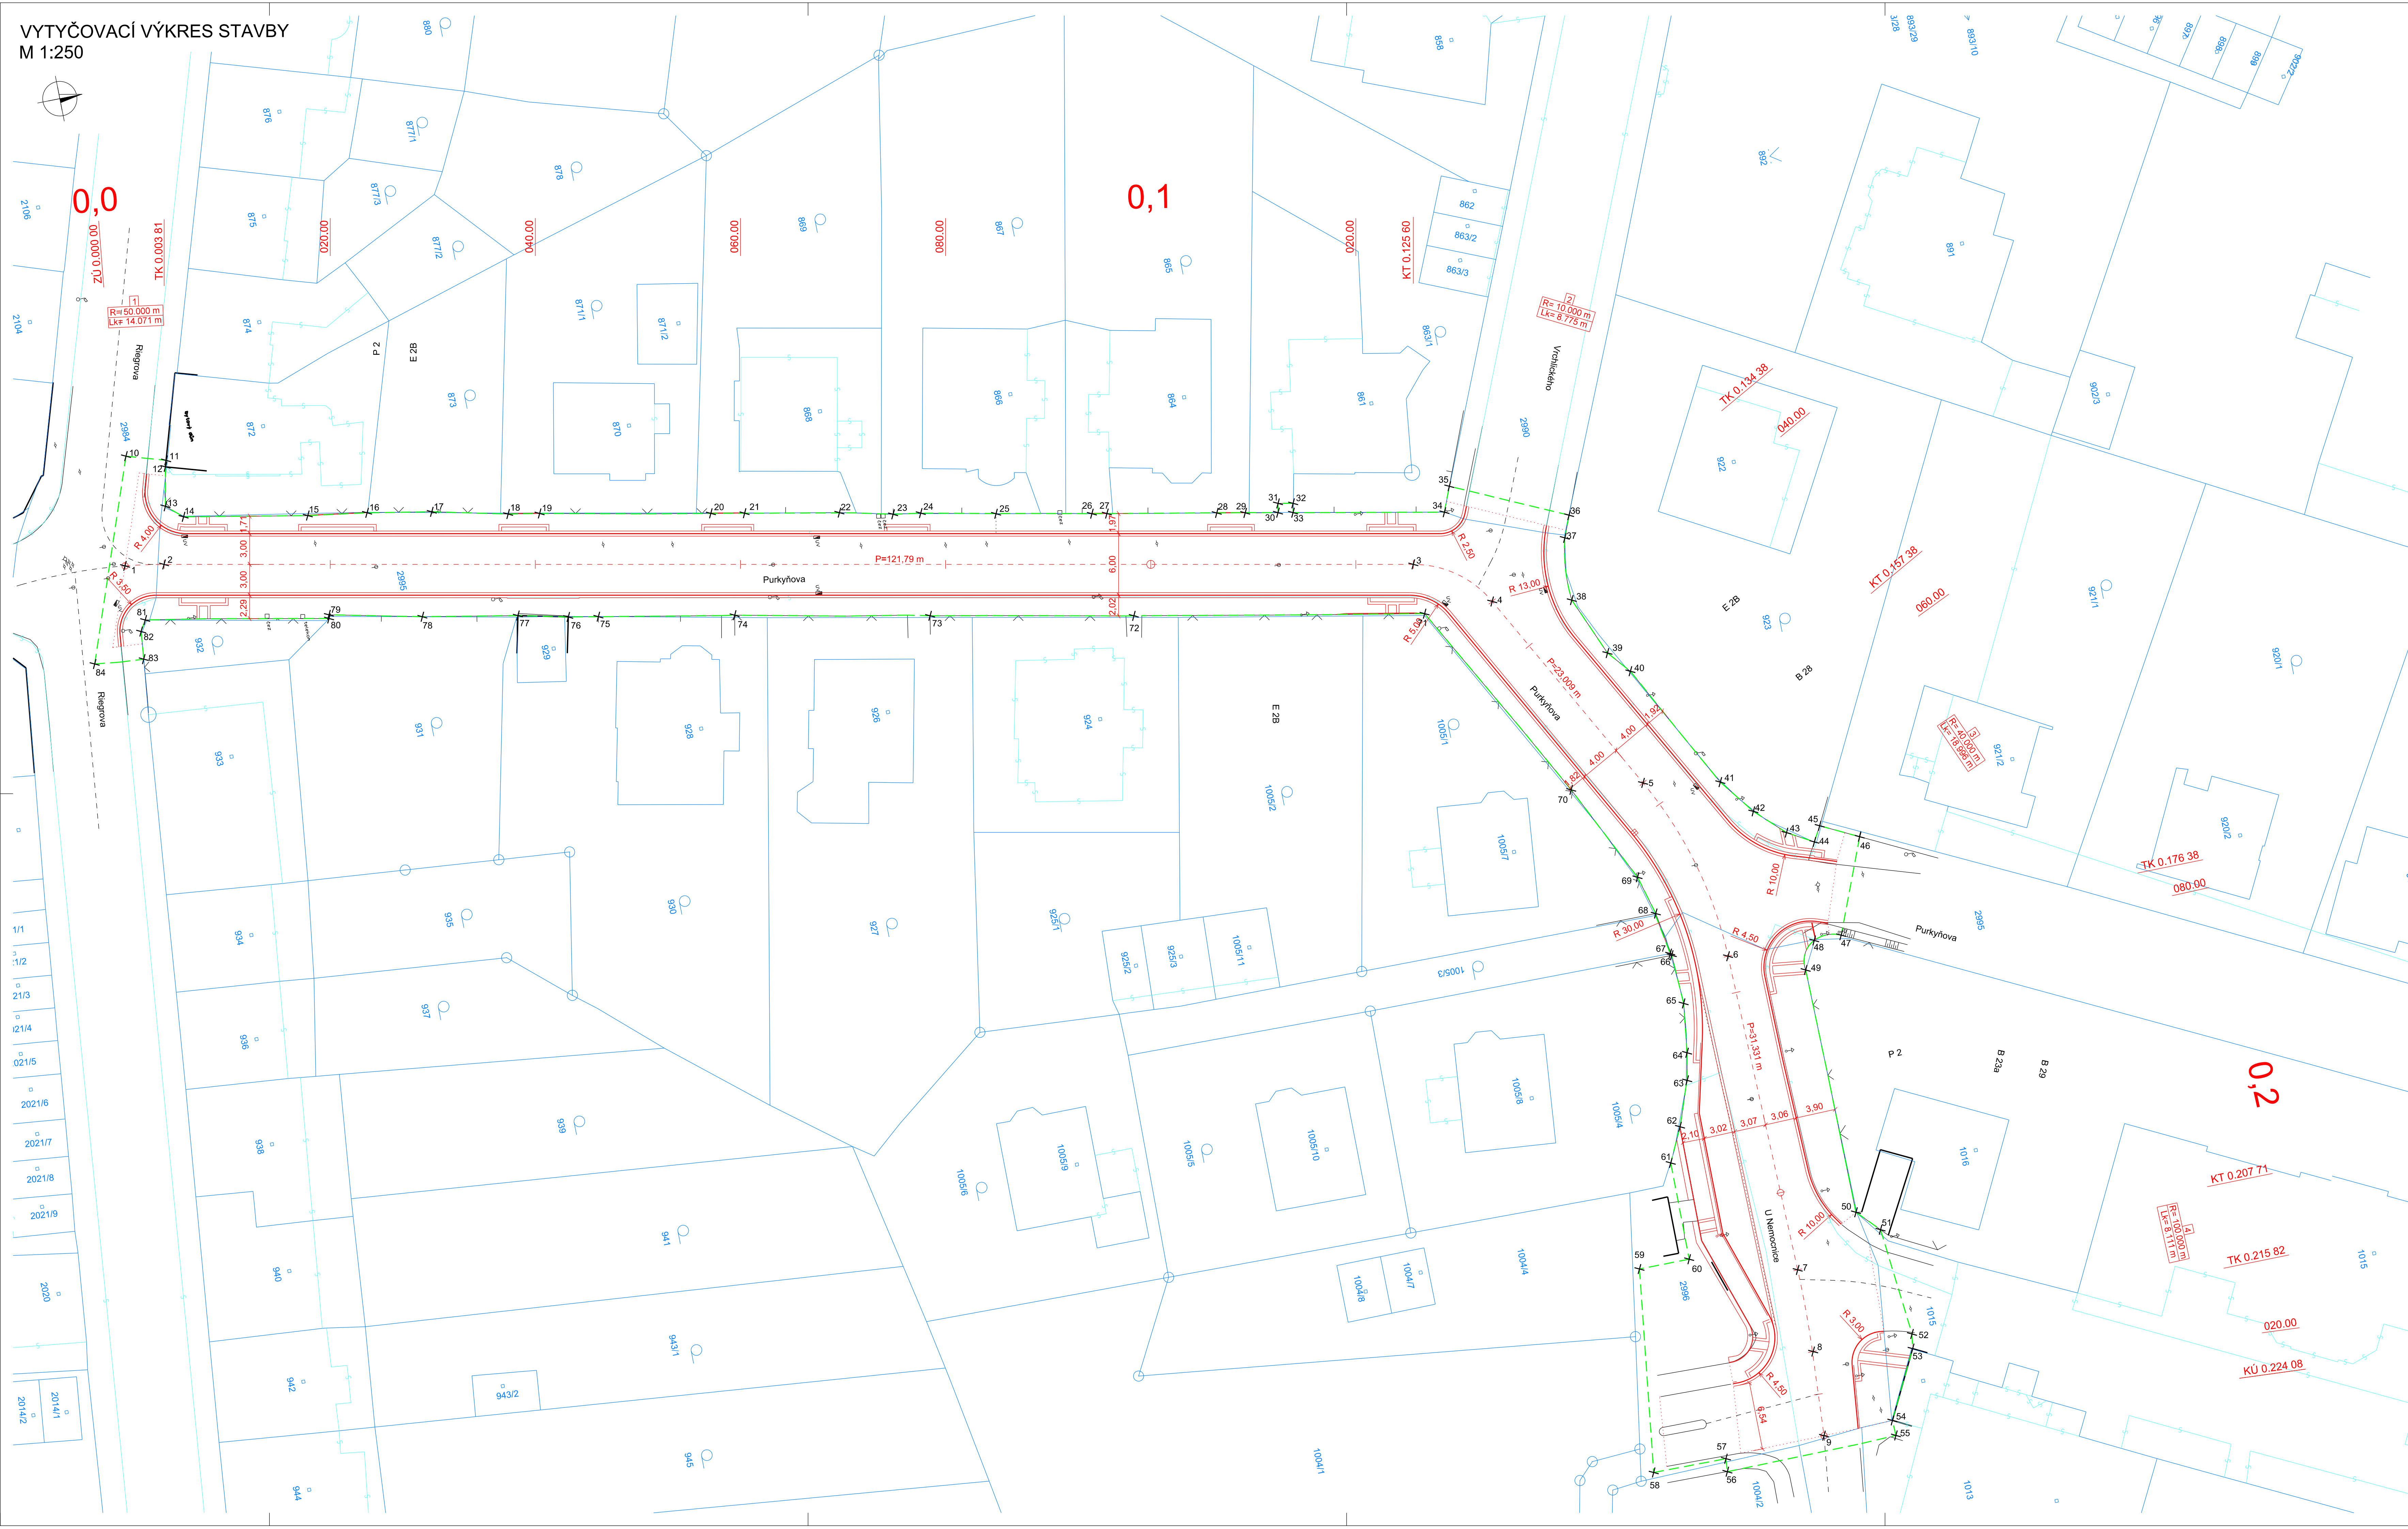



SEZNAM VYTÝČOVANÝCH BODŮ STAVBY				
BOD	X	Y	Z	POZNÁMKA
1	964808.70	746121.61	172.01	OSA ZÚ KM 0.000 00
2	964804.93	746121.02	172.17	OSA TK KM 0.003 80
3	964685.44	746097.49	183.51	OSA KT KM 0.125 59
4	964678.59	746092.45	184.14	OSA TK KM 0.134 37
5	964667.59	746072.25	186.37	OSA KT KM 0.157 38
6	964662.72	746054.07	188.25	OSA TK KM 0.176 38
7	964661.97	746022.75	191.63	OSA KT KM 0.207 71
8	964662.03	746014.64	192.55	OSA TK KM 0.215 82
9	964662.58	746006.39	193.56	OSA KÚ KM 0.224 08
10	964806.53	746132.10	-	OBVOD STAVBY
11	964802.78	746130.94	-	OBVOD STAVBY
12	964802.96	746130.33	-	OBVOD STAVBY
13	964803.71	746126.56	-	OBVOD STAVBY
14	964802.17	746125.21	-	OBVOD STAVBY
15	964790.26	746122.99	-	OBVOD STAVBY
16	964784.54	746122.14	-	OBVOD STAVBY
17	964778.33	746121.01	-	OBVOD STAVBY
18	964771.07	746119.36	-	OBVOD STAVBY
19	964768.05	746118.82	-	OBVOD STAVBY
20	964751.67	746115.60	-	OBVOD STAVBY
21	964748.44	746114.98	-	OBVOD STAVBY
22	964739.36	746113.25	-	OBVOD STAVBY
23	964734.26	746112.08	-	OBVOD STAVBY
24	964731.59	746111.67	-	OBVOD STAVBY
25	964724.40	746110.19	-	OBVOD STAVBY
26	964715.23	746108.39	-	OBVOD STAVBY
27	964713.79	746108.12	-	OBVOD STAVBY
28	964703.27	746106.11	-	OBVOD STAVBY
29	964700.55	746105.58	-	OBVOD STAVBY
30	964697.41	746104.98	-	OBVOD STAVBY
31	964697.23	746105.87	-	OBVOD STAVBY
32	964695.79	746105.59	-	OBVOD STAVBY
33	964695.97	746104.70	-	OBVOD STAVBY
34	964681.48	746101.89	-	OBVOD STAVBY
35	964680.52	746104.28	-	OBVOD STAVBY
36	964669.62	746099.26	-	OBVOD STAVBY
37	964670.45	746097.17	-	OBVOD STAVBY
38	964670.95	746091.08	-	OBVOD STAVBY
39	964668.54	746085.35	-	OBVOD STAVBY
40	964666.69	746083.17	-	OBVOD STAVBY
41	964660.18	746070.87	-	OBVOD STAVBY
42	964657.57	746067.45	-	OBVOD STAVBY
43	964654.80	746064.79	-	OBVOD STAVBY
44	964652.31	746063.38	-	OBVOD STAVBY
45	964651.50	746064.82	-	OBVOD STAVBY
46	964647.88	746063.02	-	OBVOD STAVBY
47	964651.50	746053.95	-	OBVOD STAVBY
48	964654.18	746053.95	-	OBVOD STAVBY
49	964655.56	746051.29	-	OBVOD STAVBY
50	964655.31	746027.16	-	OBVOD STAVBY
51	964653.29	746025.03	-	OBVOD STAVBY
52	964652.25	746014.46	-	OBVOD STAVBY
53	964652.46	746013.05	-	OBVOD STAVBY
54	964655.75	746006.56	-	OBVOD STAVBY
55	964655.69	746005.06	-	OBVOD STAVBY
56	964672.50	746004.76	-	OBVOD STAVBY
57	964672.39	746006.04	-	OBVOD STAVBY
58	964679.56	746006.08	-	OBVOD STAVBY
59	964677.09	746025.81	-	OBVOD STAVBY
60	964672.15	746025.81	-	OBVOD STAVBY
61	964672.10	746035.37	-	OBVOD STAVBY
62	964670.53	746038.66	-	OBVOD STAVBY
63	964668.97	746042.96	-	OBVOD STAVBY
64	964668.46	746045.60	-	OBVOD STAVBY
65	964667.86	746050.39	-	OBVOD STAVBY
66	964668.09	746055.22	-	OBVOD STAVBY
67	964668.20	746055.41	-	OBVOD STAVBY
68	964668.83	746059.51	-	OBVOD STAVBY
69	964669.89	746063.33	-	OBVOD STAVBY
70	964674.59	746072.94	-	OBVOD STAVBY
71	964685.29	746092.56	-	OBVOD STAVBY
72	964713.14	746097.83	-	OBVOD STAVBY
73	964732.63	746101.67	-	OBVOD STAVBY
74	964751.31	746105.41	-	OBVOD STAVBY
75	964764.37	746107.84	-	OBVOD STAVBY
76	964767.26	746108.38	-	OBVOD STAVBY
77	964772.05	746109.46	-	OBVOD STAVBY
78	964781.21	746111.15	-	OBVOD STAVBY
79	964790.11	746113.09	-	OBVOD STAVBY
80	964790.17	746112.74	-	OBVOD STAVBY
81	964807.78	746116.06	-	OBVOD STAVBY
82	964808.39	746115.03	-	OBVOD STAVBY
83	964808.66	746112.34	-	OBVOD STAVBY
84	964813.45	746112.80	-	OBVOD STAVBY

LEGENDA

- KN - hranice parcel
- KN - vnitřní kresba parcel
- Zaměření polohopisu a výškopisu
- Osa komunikace
- Návrh (hrany)
- Obvod stavby
- XY<sub>xx</sub> Označení vytyčovaného bodu

SOUŘADNICOVÝ SYSTÉM S-JTSK  
VÝŠKOVÝ SYSTÉM BpV

INVESTOR				
STATUTÁRNÍ MĚSTO DĚČÍN		MAGISTRÁT MĚSTA DĚČÍN		
Mírové náměstí 1175/6, 405 38 Děčín				
STAVBA				
OPRAVA MK UL. PURKYŇOVA x U NEMOCNICE		S.A.W. CONSULTING s.r.o.		
VYPRACOVAL		ZODPOVĚDNÝ PROJEKTANT		
ING. DAŠA ŠTARMANOVÁ		ING. JIŘÍ HENYCH		
TECHNICKÁ KONTROLA		ING. FILIP KUČERA		
INVESTOR	STAT. MĚSTO DĚČÍN	ZAKÁZKOVÉ ČÍSLO	2020-091	
DATUM		08/2021		
STUPĚŇ	H.3	OBSAH/PDP		
PRÍLOHA		PÁŘE		