


VYTYČOVACÍ SITUACE  
M 1:250

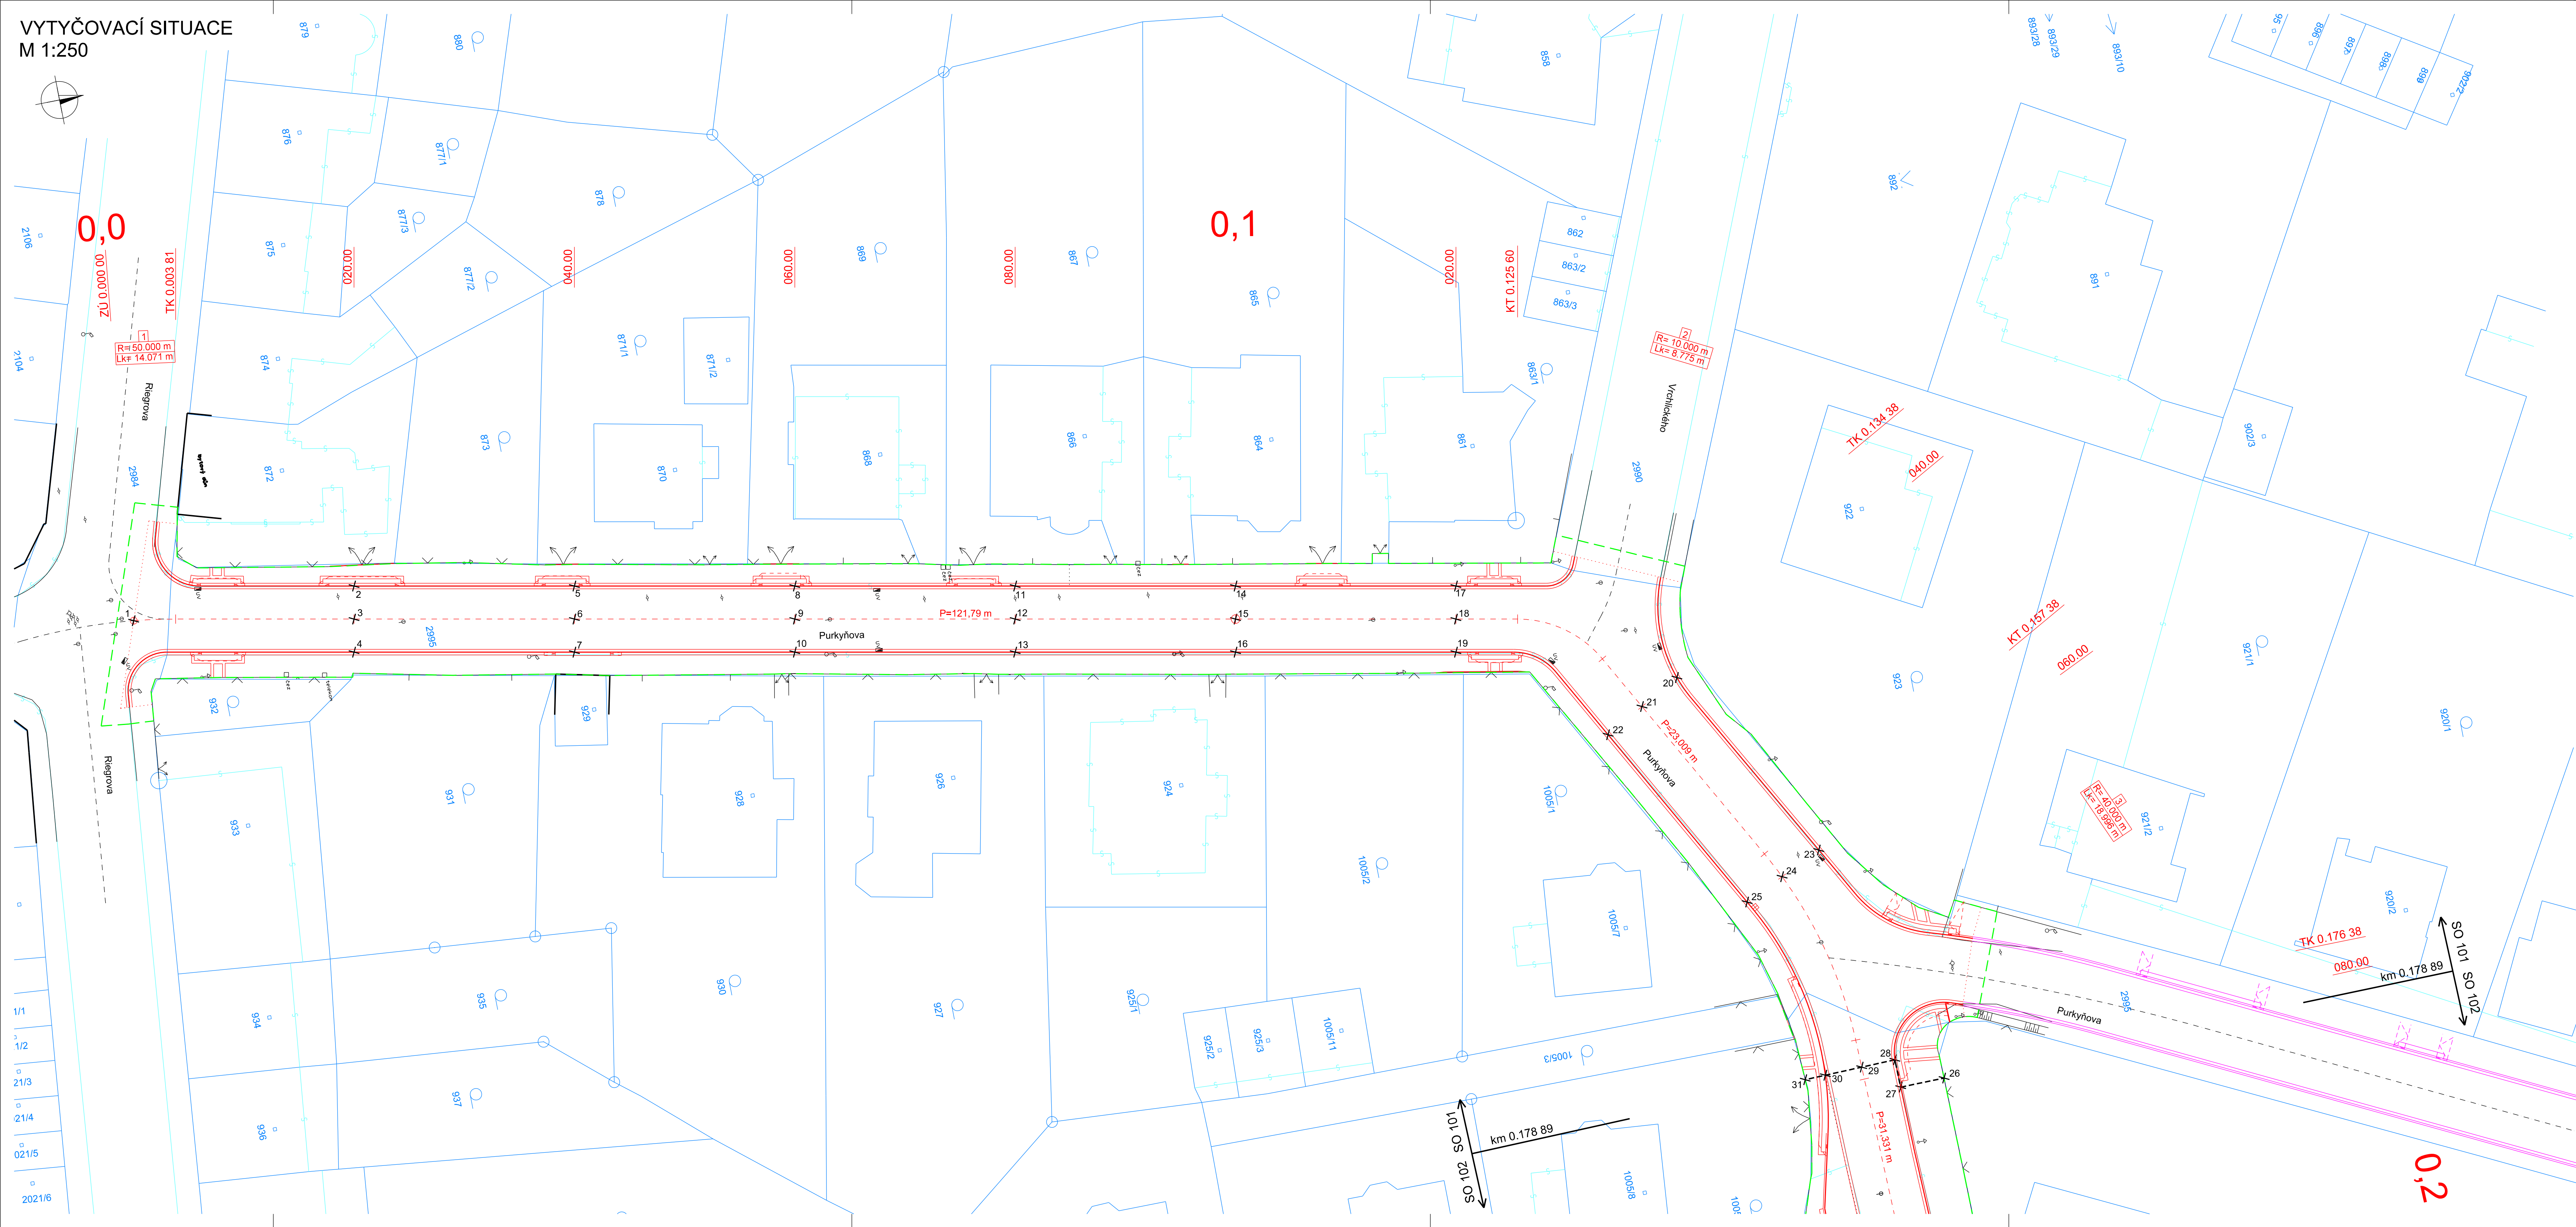

SEZNAM VYTYČOVANÝCH BODŮ SO 101 - Oprava komunikace ul. Purkyňova				
BOD	X	Y	Z	POZNÁMKA
1	964808.70	746121.61	172.01	OSA_ZÚ_KM 0.000 00
2	964788.47	746120.84	173.47	HRANA_VLEVO_KM 0.020 00
3	964789.05	746117.89	173.53	OSA_KM 0.020 00
4	964789.63	746114.95	173.47	HRANA_VPRAVO_KM 0.020 00
5	964768.85	746116.97	175.40	HRANA_VLEVO_KM 0.040 00
6	964769.42	746114.03	175.46	OSA_KM 0.040 00
7	964770.01	746111.08	175.40	HRANA_VPRAVO_KM 0.040 00
8	964749.22	746113.10	177.35	HRANA_VLEVO_KM 0.060 00
9	964749.80	746110.16	177.41	OSA_KM 0.060 00
10	964750.38	746107.22	177.35	HRANA_VPRAVO_KM 0.060 00
11	964729.60	746109.24	179.30	HRANA_VLEVO_KM 0.080 00
12	964730.18	746106.29	179.36	OSA_KM 0.080 00
13	964730.76	746103.35	179.30	HRANA_VPRAVO_KM 0.080 00
14	964709.98	746105.37	181.37	HRANA_VLEVO_KM 0.100 00
15	964710.56	746102.43	181.31	OSA_KM 0.100 00
16	964711.14	746099.49	181.37	HRANA_VPRAVO_KM 0.100 00
17	964690.35	746101.51	182.93	HRANA_VLEVO_KM 0.120 00
18	964690.93	746098.56	183.08	OSA_KM 0.120 00
19	964691.51	746095.62	183.02	HRANA_VPRAVO_KM 0.120 00
20	964672.28	746089.48	184.45	HRANA_VLEVO_KM 0.140 00
21	964675.90	746087.51	184.66	OSA_KM 0.140 00
22	964679.41	746085.60	184.58	HRANA_VPRAVO_KM 0.140 00
23	964662.67	746071.64	186.43	HRANA_VLEVO_KM 0.160 00
24	964666.41	746069.91	186.64	OSA_KM 0.160 00
25	964669.97	746068.26	186.56	HRANA_VPRAVO_KM 0.160 00
26	964655.51	746049.14	-	HRANA_VLEVO_OPLOCENÍ
27	964659.54	746049.09	-	HRANA_VLEVO_OBRUBA
28	964659.58	746051.63	-	HRANA_VLEVO_OBRUBA
29	964662.66	746051.56	188.50	ROZHRANÍ OBJEKTŮ_OSA_KM 0.178 89
30	964666.04	746051.48	-	HRANA_VPRAVO_OBRUBA
31	964667.91	746051.43	-	HRANA_VPRAVO_OPLOCENÍ

Poznámka:  
Souřadnice „Z“ podél silničních obrubníků je měřena na asfaltovém krytu, resp. na přídlážbě.  
Výška obrubníku je proměnná - dle vstupů a vjezdů + 5 cm. U KO obruby +10 cm.  
U místa pro přecházení max. +2 cm, mimo sníženou obrubu +10 až +15 cm.

LEGENDA

KN - hranice parcel

KN - vnitřní kresba parcel

Zaměření polohopisu a výškopisu

Osa komunikace

Návrh (hrany, obruby, zatravnění)

Obvod stavby

XY<sub>xx</sub> Označení vytyčovaného bodu

SOUŘADNICOVÝ SYSTÉM S-JTSK  
VÝŠKOVÝ SYSTÉM BpV

INVESTOR

STATUTÁRNÍ MĚSTO DĚČÍN  
MAGISTRÁT MĚSTA DĚČÍN  
Mírové náměstí 1175/5, 405 38 Děčín

SO 101

OPRAVA KOMUNIKACE UL. PURKYŇOVA

STAVBA

OPRAVA MK UL. PURKYŇOVA x U NEMOCNICE

Ing. Dáša Štarmánová

Ing. Jirí Hentych

Ing. Filip Kučera

Ing. Dáša Štarmánová

Ing. Jirí Hentych

Ing. Filip Kučera

STAT. MĚSTO DĚČÍN

2020-091

08/2021

DUP/PI/DP/PS

1:250

Č. PŘÍLOHY

PARE

1.1.7

VYTYČOVACÍ SITUACE