
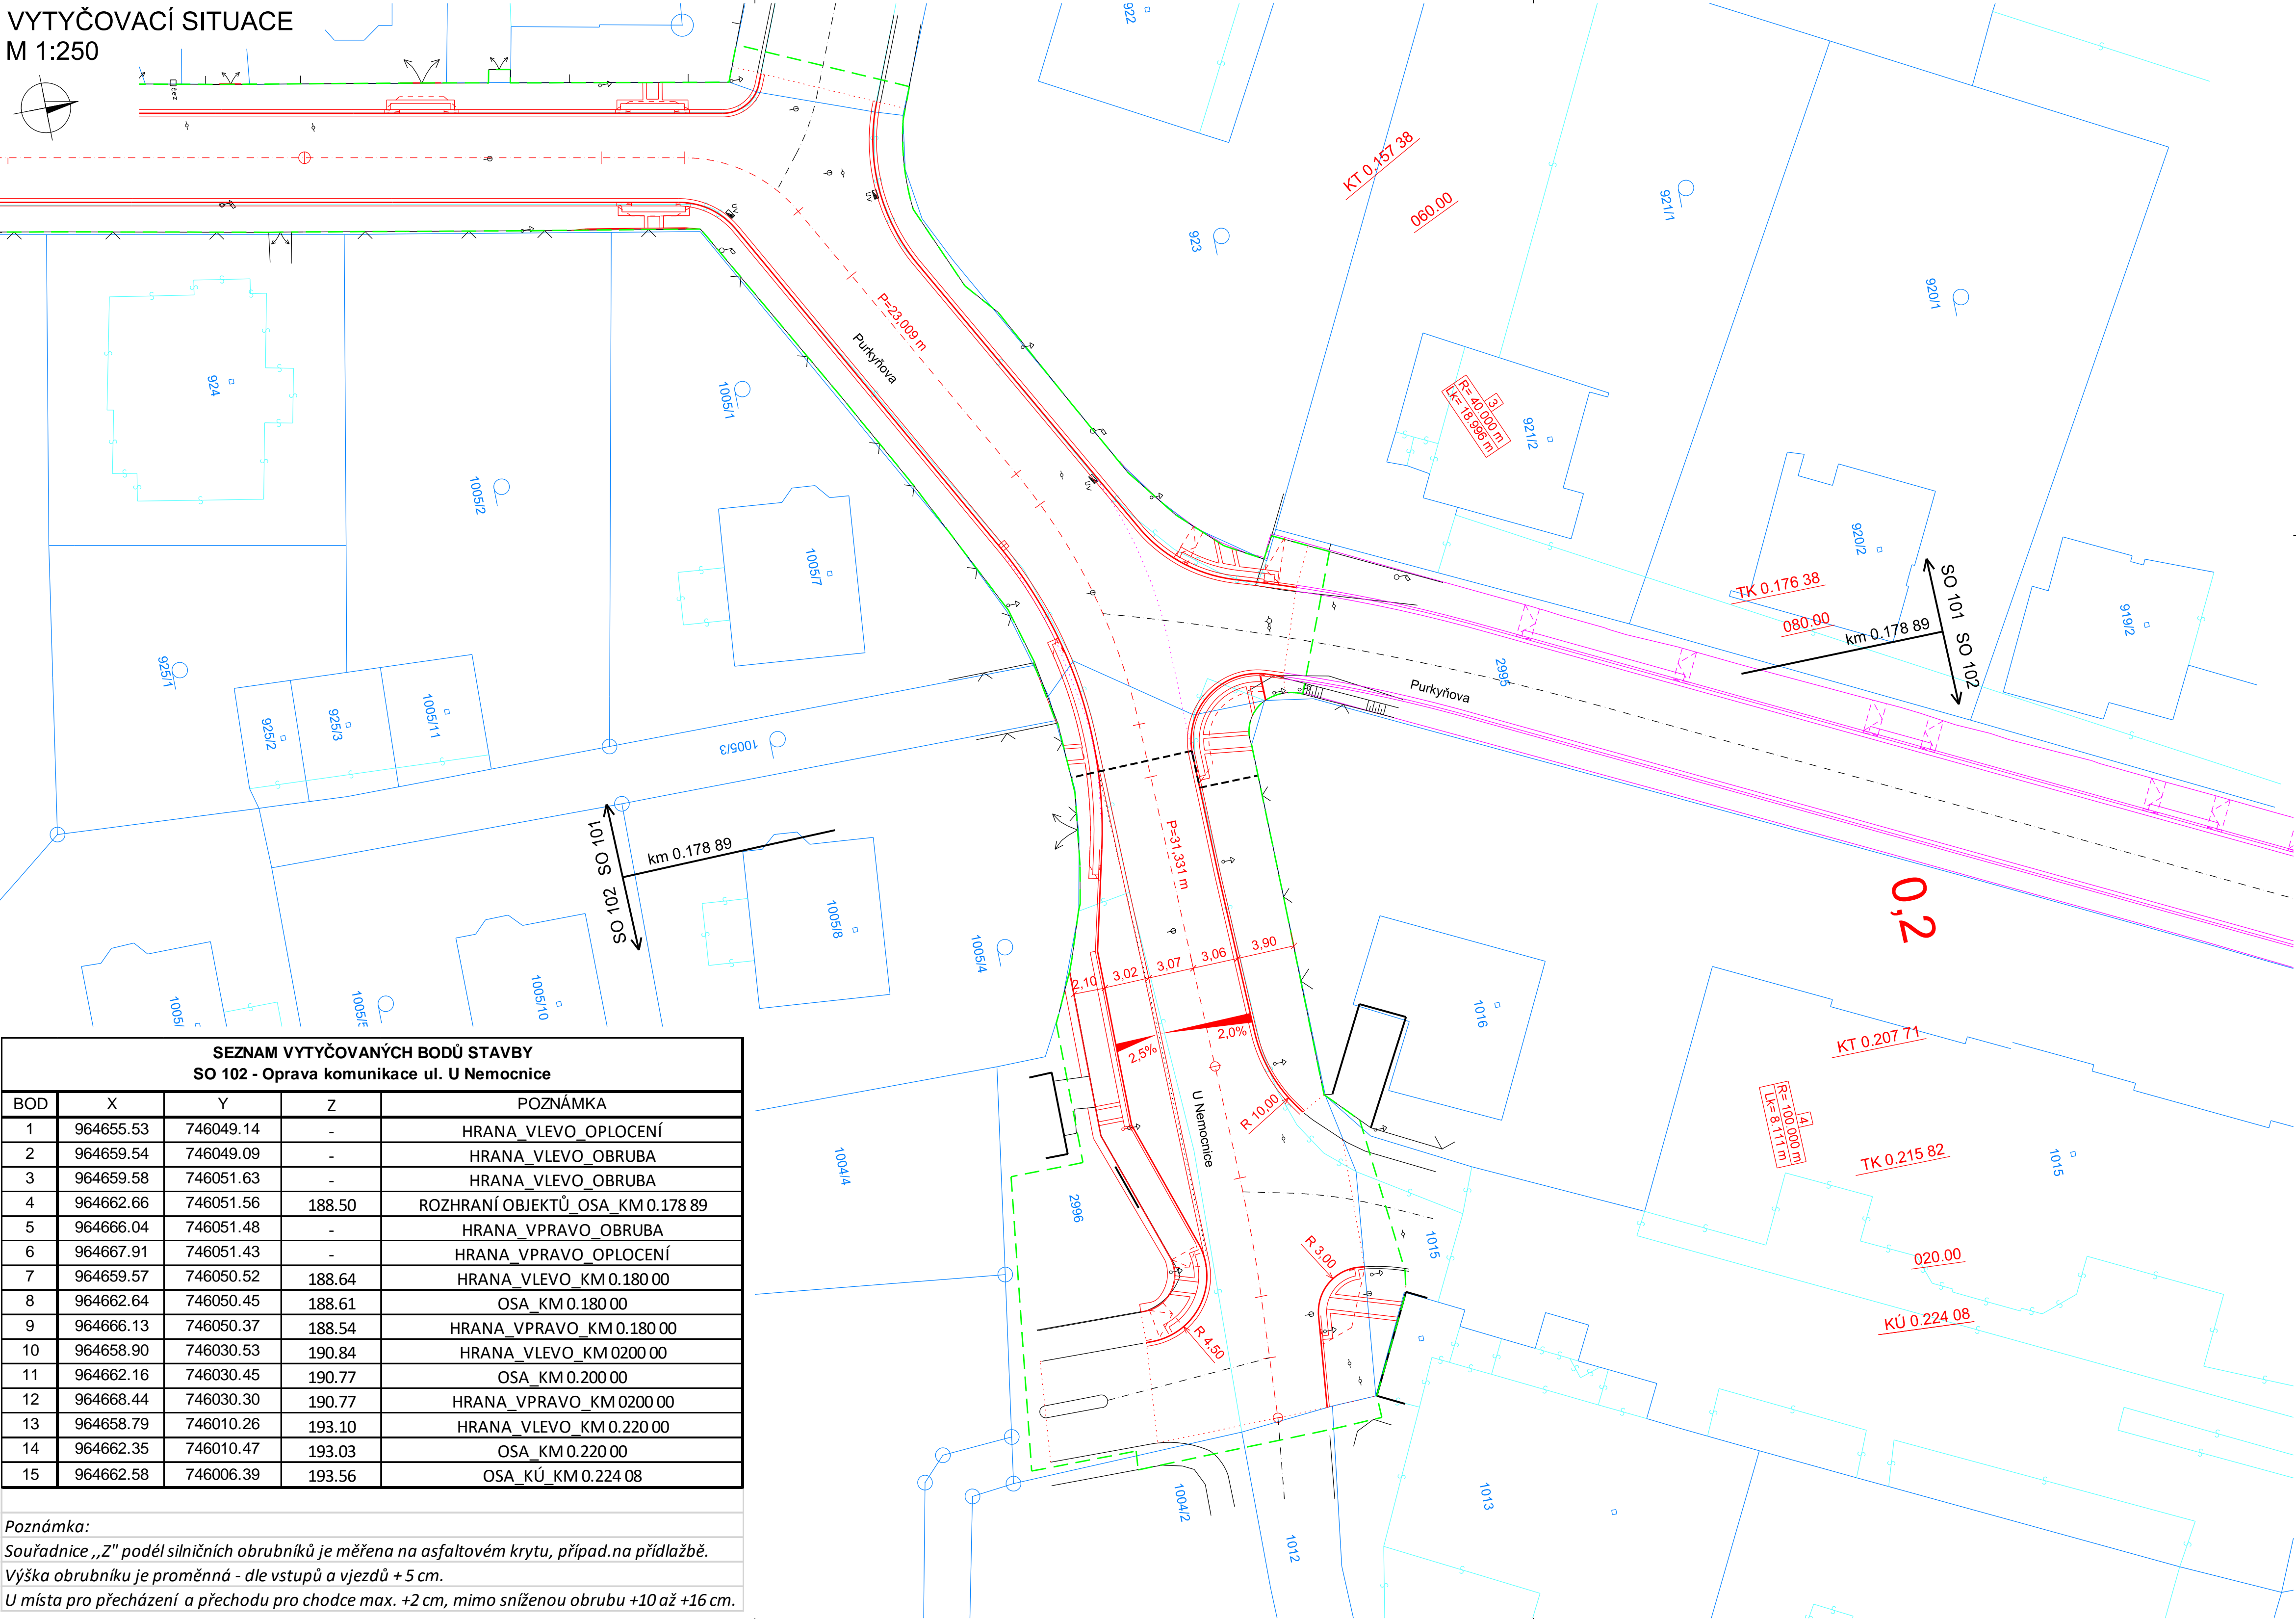


VYTYČOVACÍ SITUACE
M 1:250

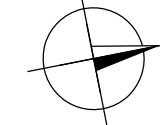

LEGENDA

- KN - hranice parcel
- KN - vnitřní kresba parcel
- Zaměření polohopisu a výškopisu
- Osa komunikace
- Návrh (hrany)
- Obvod stavby
- XY_{xx} Označení vytyčovaného bodu

SEZNAM VYTYČOVANÝCH BODŮ STAVBY SO 102 - Oprava komunikace ul. U Nemocnice				
BOD	X	Y	Z	POZNÁMKA
1	964655.53	746049.14	-	HRANA_VLEVO_OPLOCENÍ
2	964659.54	746049.09	-	HRANA_VLEVO_OBRUBA
3	964659.58	746051.63	-	HRANA_VLEVO_OBRUBA
4	964662.66	746051.56	188.50	ROZHRAŇÍ OBJEKTŮ_OSA_KM 0.178 89
5	964666.04	746051.48	-	HRANA_VPRAVO_OBRUBA
6	964667.91	746051.43	-	HRANA_VPRAVO_OPLOCENÍ
7	964659.57	746050.52	188.64	HRANA_VLEVO_KM 0.180 00
8	964662.64	746050.45	188.61	OSA_KM 0.180 00
9	964666.13	746050.37	188.54	HRANA_VPRAVO_KM 0.180 00
10	964658.90	746030.53	190.84	HRANA_VLEVO_KM 0.200 00
11	964662.16	746030.45	190.77	OSA_KM 0.200 00
12	964668.44	746030.30	190.77	HRANA_VPRAVO_KM 0.200 00
13	964658.79	746010.26	193.10	HRANA_VLEVO_KM 0.220 00
14	964662.35	746010.47	193.03	OSA_KM 0.220 00
15	964662.58	746006.39	193.56	OSA_KŮ_KM 0.224 08

Poznámka:
Souřadnice „Z“ podél silničních obrubníků je měřena na asfaltovém krytu, případ.na přídlážbě.
Výška obrubníku je proměnná - dle vstupů a vjezdů + 5 cm.
U místa pro přecházení a přechodu pro chodce max. +2 cm, mimo sníženou obrubu +10 až +16 cm.

SOUŘADNICOVÝ SYSTÉM S-JTSK
VÝŠKOVÝ SYSTÉM BpV

INVESTOR

STATUTÁRNÍ MĚSTO DĚČÍN
MAGISTRÁT MĚSTA DĚČÍN
Mírové náměstí 1175/5, 405 38 Děčín

SO 102 OPRAVA KOMUNIKACE UL. U NEMOCNICE

STAVBA		S.A.W. CONSULTING s.r.o.	
OPRAVA MK UL. PURKYŇOVA x U NEMOCNICE		Pražská 2324, 407 47 Varnsdorf středisko UL: Božtěšická 216/34, 400 01 Ústí n. L. web: www.sawconsulting.cz e-mail: info@sawconsulting.cz	
VYPRACOVAL	ZODPOVĚDNÝ PROJEKTANT	TECHNICKÁ KONTROLA	INVESTOR
ING. DÁŠA ŠTARMANOVÁ	ING. JIŘÍ HENYCH	ING. FILIP KUČERA	ZAKÁZKOVÉ ČÍSLO
			2020-091
		DATUM	STAT. MĚSTO DĚČÍN
		08/2021	
		STUPĚŇ	DUSP/PDPS
		DUSP/PDPS	
		MĚŘITKO	1:250
		1:250	
PŘÍLOHA		Č. PŘÍLOHY	PARE
VYTYČOVACÍ SITUACE		1.2.7	