
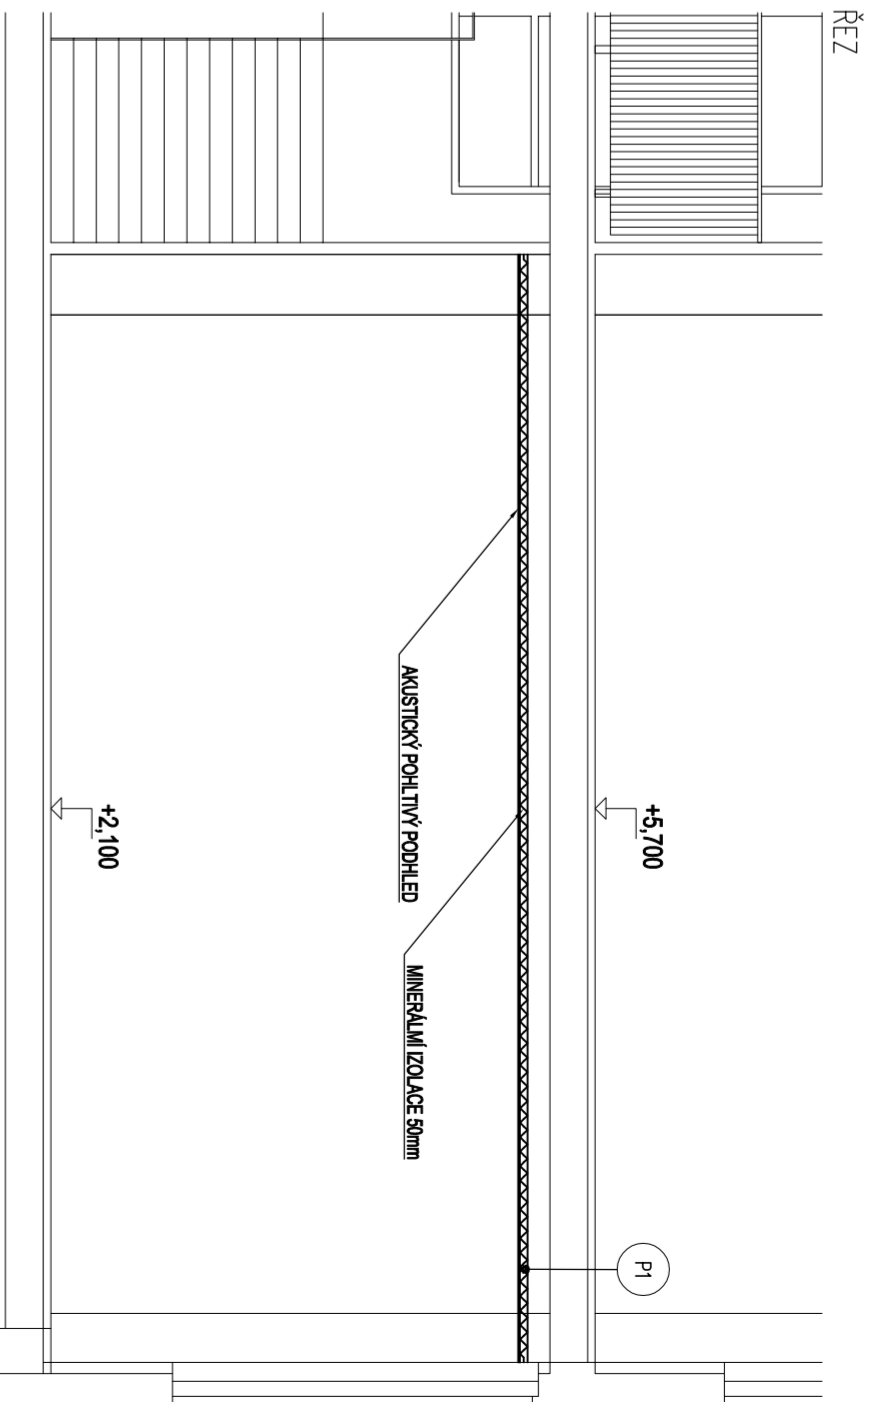


OZN.	NÁZEV MÍSTNOSTI	PLŮCHA [m ²]
109	CVIČNA KUCHYŇKA	55,1
117	STUŽOVNA	19,4
204	ÚČEBNA VV	64,1

Investor:	Statutární město Děčín, Magistrát města Děčín, Mírové nám., Magistrát města Děčín, Mírové náměstí 117/515 405 38 Děčín IV			Zpracovatel:	
Místo stavby:	ZŠ Kosmonautů 177, Děčín XXVII k.ú.: Blatný u Děčína (614190) p.č. 461				DIGITRONIC CZ s. r. o., Šimkova 904, 500 03 Hradec Králové www.digitronic.cz, tzb@digitronic.cz
Vedoucí projektu:	MgA. Michal Kopecký	Datum:	06/2018		
Zodp. projektant	Ing. Jan Dinga	Suplét. PD:	DPS		
Kreslí:	MgA. Michal Kopecký	Část:	ARCHITEKTONICKO-STAVEBNÍ ŘEŠENÍ		
Autor: ÚPRAVA AKUSTICKÝCH PODMINEK A OSVĚTLENÍ ZŠ KOSMONAUTŮ 177, DĚČÍN XXVII	Pásek:	Formát:	A2		
		Měřítko:	1:50		
		Číslo výkresu	D.1.1.08		
Odesíl:	AKUSTIKA - V6 - UČEBNÁ PRAC. ČINNOSTÍ - PŮDORYS, ŘEZ				



DESKA - D6

POHLED Z AKSISU K POHLYTU SÁDROKOVANÝCH DESK
VÝŠKA SÍŤENÍ DESKY: 20mm
INER. ZVUKOVÉ PHLIVNOSTI: $\alpha = 0,80$ (I)
KOFICIENT POHLAŠENÍ HLUKU: $\alpha_{nc} = 0,8$
ZVUKOVÁ DÍLAZE: $D_{n,w} = -45$
TECHNICKÉ PARAMETRY DESKY:
ROZMĚRY (šířka) : 1200x2400x2,5 mm
DEBAY: PRAVDELNÉ, 18x18 mm rozšek 36mm otvor
POLÍ DEBAYOVÉ PLOŠE: 19,92%
HOMONOST: $\rho = 9,5$ kg/m³

PODHLIED JE TVOŘEN RÁMEM Z OCEL. KONSTRUKCE.

MINERÁLNÍ IZOLACE

IZOLACE ZE SKLENÉ PLYSÍ VHDNÁ PRO ZABUDOVÁNÍ DO LEHKÝCH KONSTRUKCÍ
POŽADAVKY: zvuková pohltivost, nízký dilatační odpor, vodoodpudivost
SOUČINNÉ TEPELNÉ VODIVOSTI: $\lambda = 0,037$
OBJEMOVÁ HMOTNOST : 15 kg/m³

P1 - SKLADBA PODHLEDU

MINERÁLNÍ IZOLACE 50mm
KONSTRUKCE ZÁVĚSU PODHLEDU
DESKY AKUSTICKÉHO PODHLEDU



DIGITRONIC CZ s. r. o.
Šimkova 904, 500 03 Hradec Králové
www.digitronic.cz, tzb@digitronic.cz

06/2018

DPS

CHITEKTONICKO-STAVEBNÍ ŘEŠENÍ

Paré:	Formát:
-------	---------

Mentiko:

AKUSTIKA - V6 - UČEBNÁ PRAC. ČINNOSTÍ - PŮDORYS, ŘEZ


D.1.1.08