


PODÉLNÝ PROFIL
M 1:200/1:20

OBEC:	DĚČÍN [562335]
KATASTRÁLNÍ ÚZEMÍ:	PODMOKLY [625141]
KRAJ:	ÚSTECKÝ [CZ042]
ULICE:	RUSKÁ

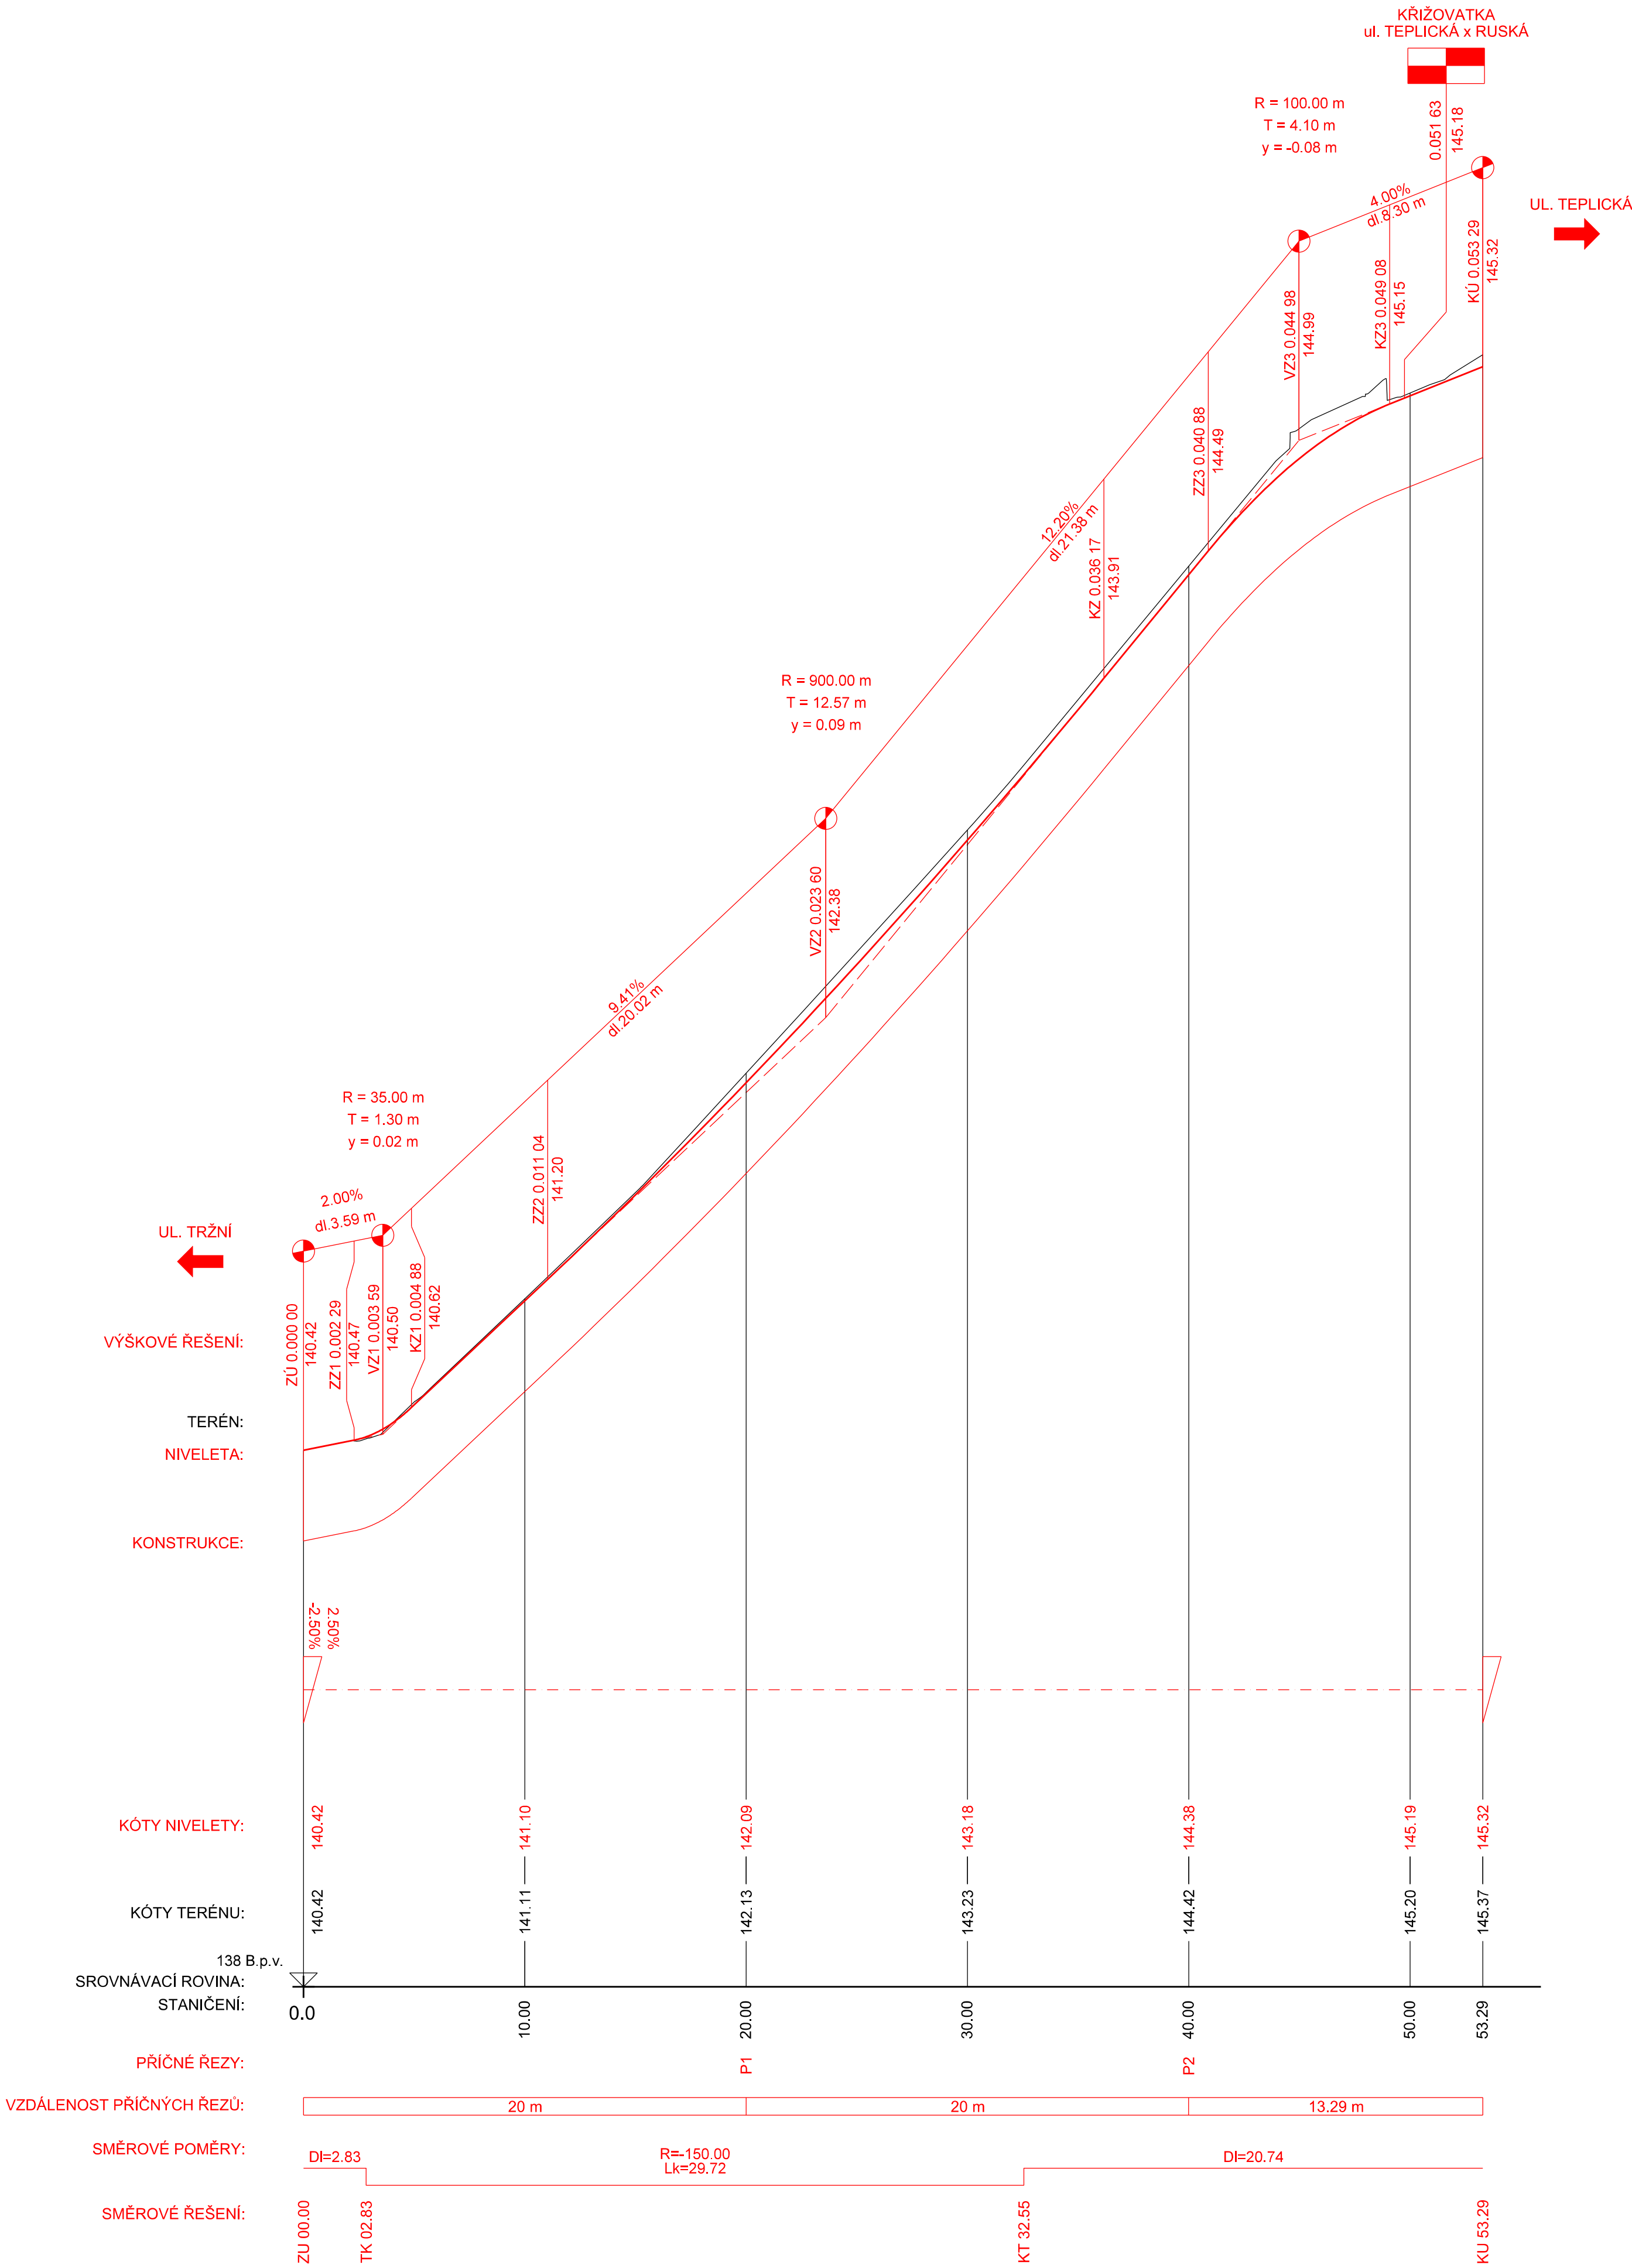

VÝŠKOVÝ SYSTÉM BpV

INVESTOR

STATUTÁRNÍ MĚSTO DĚČÍN
Magistrát města Děčín
Mírové náměstí 1175/5
405 38 Děčín IV

GENERÁLNÍ PROJEKTANT

RE:ARCHITEKTI STUDIO S.R.O.
Melantrichova 463/15
110 00 Praha 1 - Staré Město

HLAVNÍ ARCHITEKT PROJEKTU

ING. ARCH. JIŘÍ ŽID
ING. ARCH. JAN VLACH

KONTAKT:

EMAIL: JIRI.ZID@REARCHITEKTI.CZ
TELEFON: +420 777 332 204

SO 103 STAVEBNÍ ÚPRAVA UL. RUSKÁ

STAVBA			S.A.W. CONSULTING s.r.o.	
OBNOVA HISTORICKÉ ČÁSTI PODMOKEL ETAPA D, UL. TEPLICKÁ			Božtěšická 216/34, 400 01 Ústí nad Labem středisko UL: Božtěšická 216/34, 400 01 Ústí n. L. web: www.sawconsulting.cz e-mail: info@sawconsulting.cz	
VYPRACOVAL	ZODPOVĚDNÝ PROJEKTANT	TECHNICKÁ KONTROLA	INVESTOR	STAT. MĚSTO DĚČÍN
ING. JIŘÍ HENYCH	ING. JIŘÍ HENYCH	ING. HELENA HLUBUČKOVÁ	ZAKÁZKOVÉ ČÍSLO	2018-078
			DATUM	08/2023
			STUPĚN	PDPS
			MĚŘÍTKO	1:200/20
PŘÍLOHA			ČÁST DOKUM.	Č. PŘÍLOHY
PODÉLNÝ PROFIL			D.1.12	3