
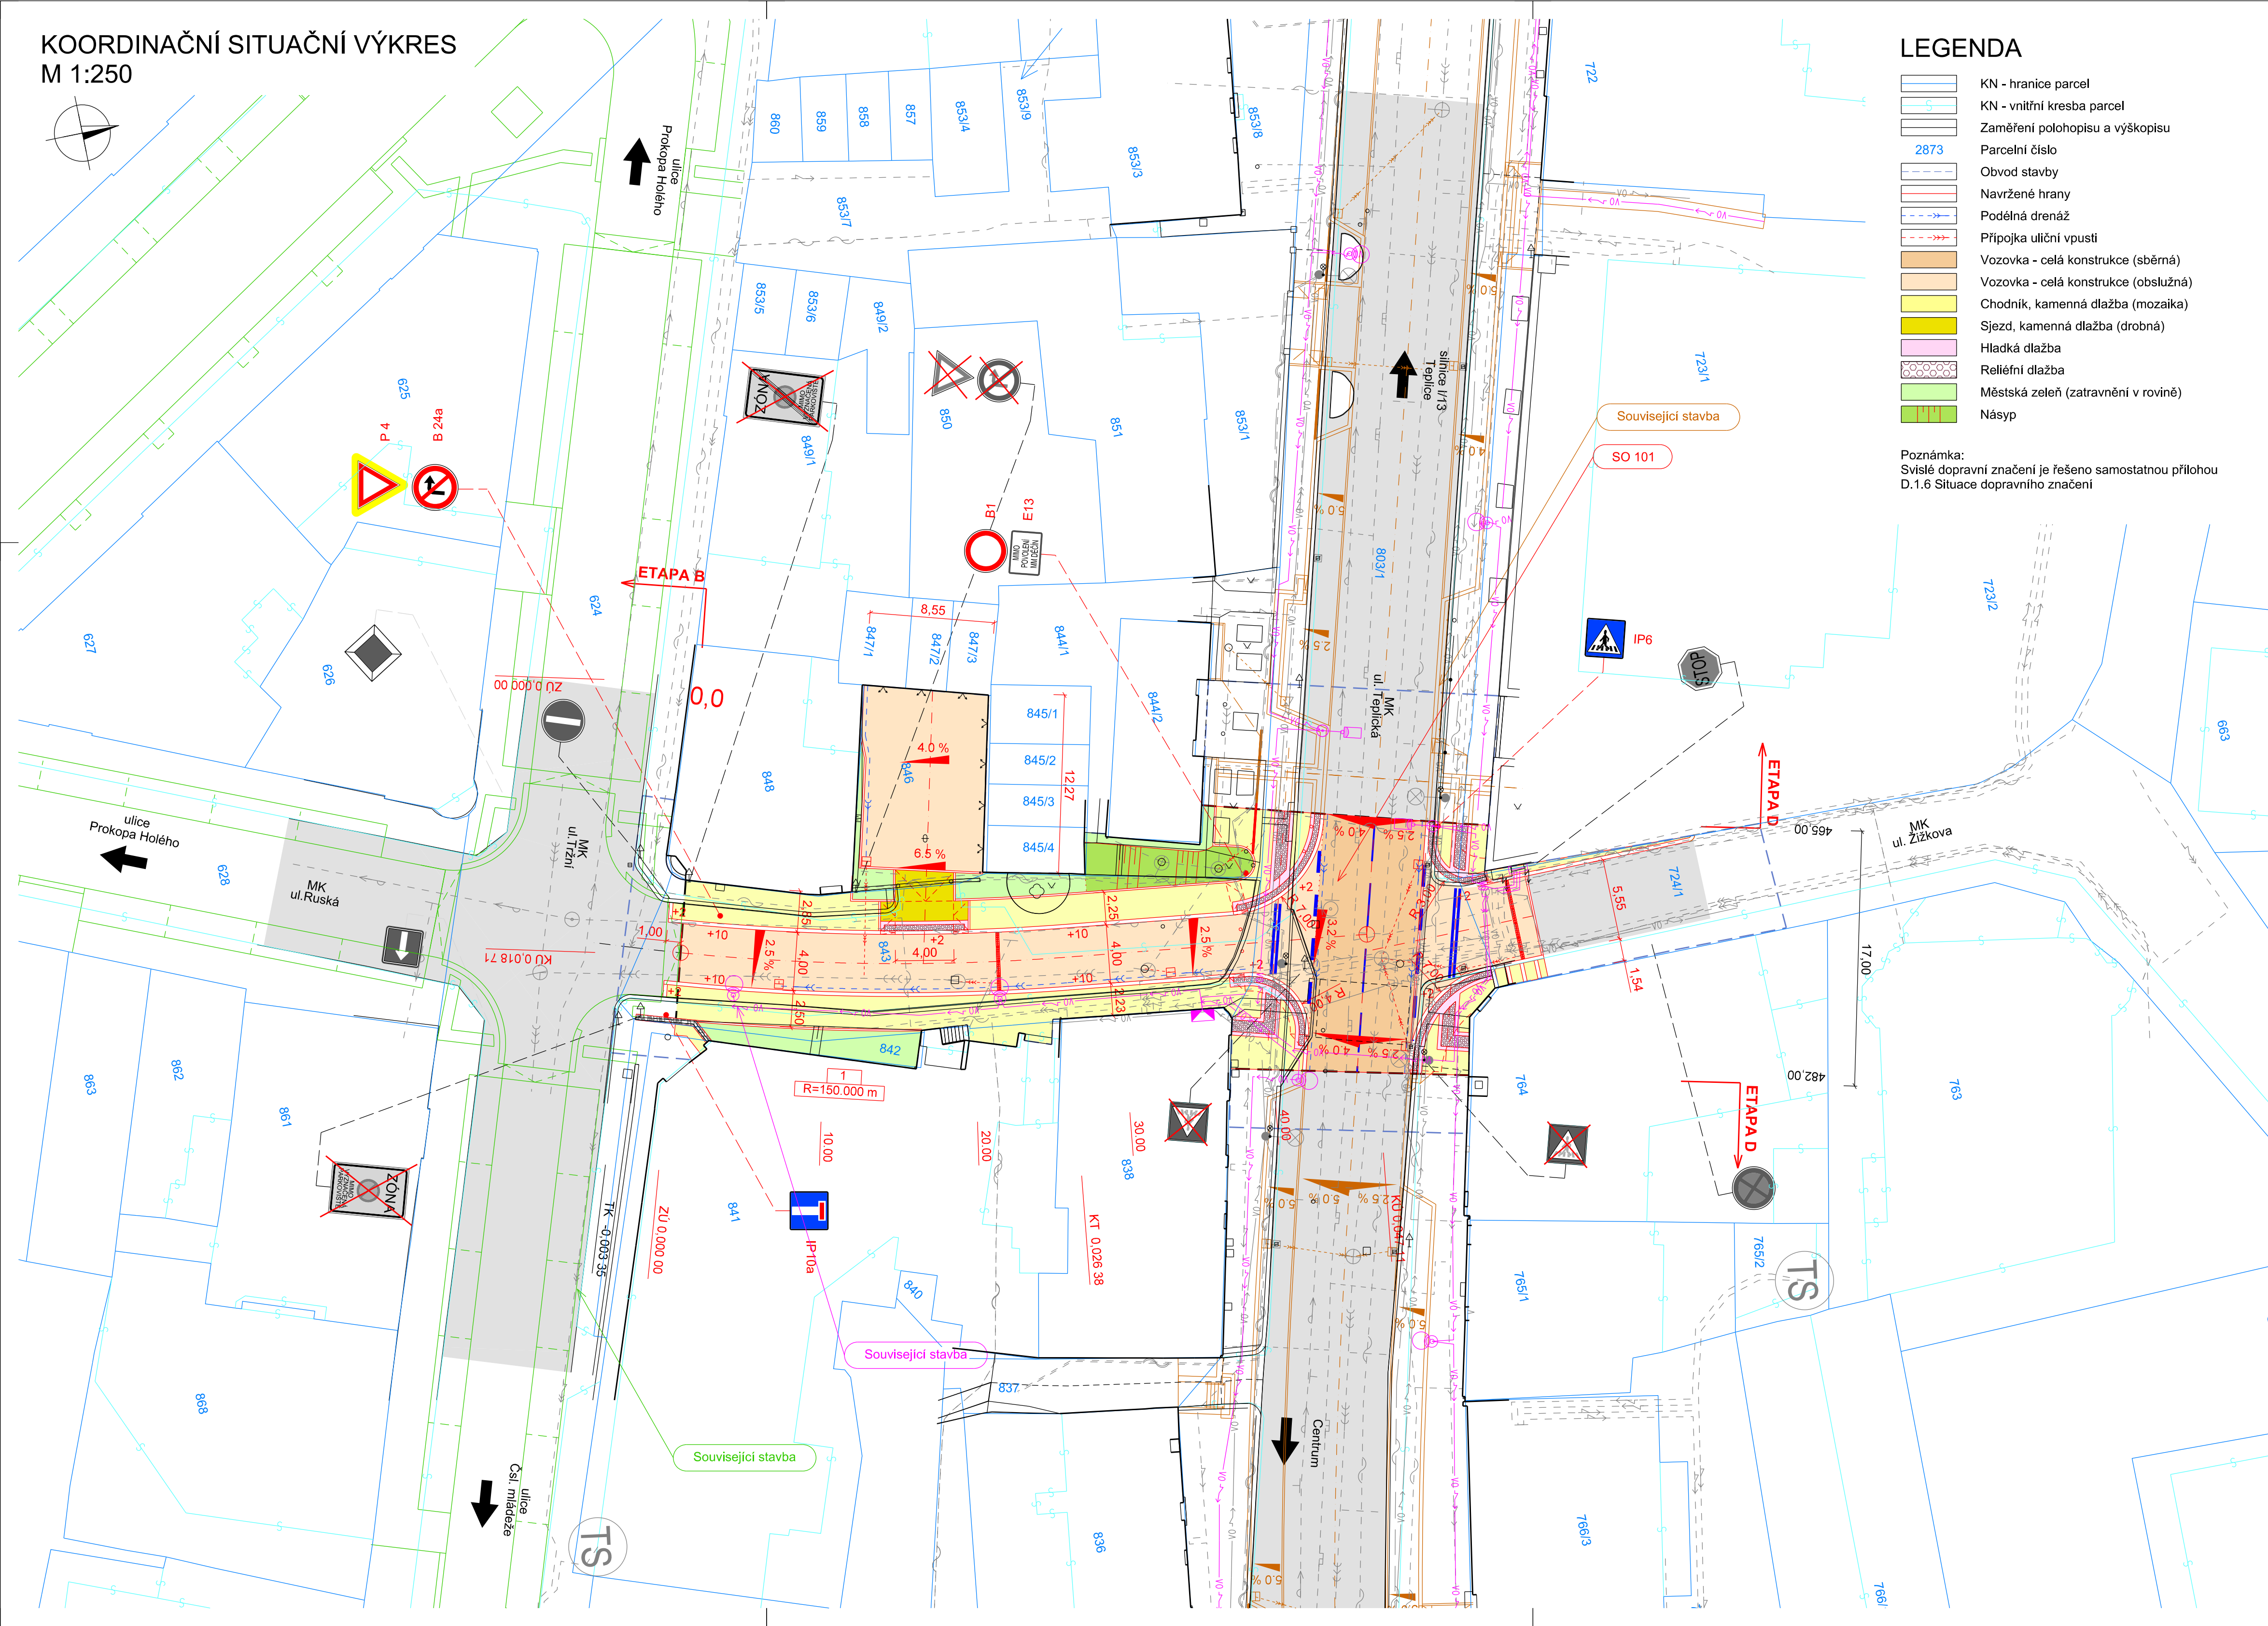


KOORDINAČNÍ SITUAČNÍ VÝKRES  
M 1:250

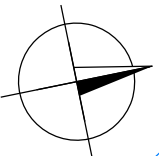

LEGENDA

- KN - hranice parcel
- KN - vnitřní kresba parcel
- Zaměření polohopisu a výškopisu
- Parcelní číslo
- Obvod stavby
- Navržené hrany
- Podélná drenáž
- Přípojka uliční vpusti
- Vozovka - celá konstrukce (sběrná)
- Vozovka - celá konstrukce (obslužná)
- Chodník, kamenná dlažba (mozaika)
- Sjezd, kamenná dlažba (drobná)
- Hladká dlažba
- Reliéfní dlažba
- Městská zeleň (zatravnění v rovině)
- Násyp

Poznámka:  
Svislé dopravní značení je řešeno samostatnou přílohou  
D.1.6 Situace dopravního značení

LEGENDA STÁVAJÍCÍCH IS

- Podzemní optické vedení, CETIN, a.s.
- Podzemní metalické vedení, CETIN, a.s.
- Podzemní vedení (nezaměřené), CETIN, a.s.
- Podzemní vedení NN do 1kV, ČEZ Distribuce, a.s.
- Podzemní vedení VN do 35kV, ČEZ Distribuce, a.s.
- Podzemní vedení veřejného osvětlení, Statut. město Děčín
- Plynovod NTL, GridServices, s.r.o.
- Jednotná kanalice, SčVK, a.s.
- Vodovod, SčVK, a.s.
- Podzemní vedení, Vodafone Czech Republic, a.s.

SEZNAM SOUVISEJÍCÍCH STAVEB

- Obnova historické části Podmokel etapa D, ul. Teplická
- SO 401 Veřejné osvětlení v rámci stavby: „Obnova historické části Podmokel etapa D, ul. Teplická“
- Obnova historické části Podmokel, etapa B

Příloha podzemního vedení NN a VN ČEZ Distribuce, a.s.:  
DC-DC IV, OI mezi DC\_1962 a DC\_2052, kVN IE-12-4006501

SEZNAM OBJEKTŮ

Objekty řady 100 - Objekty pozemních komunikací  
SO 103 Stavební úprava ul. Ruská

SOUŘADNICOVÝ SYSTÉM S-JTSK  
VÝŠKOVÝ SYSTÉM Bp

**INVESTOR**

**STATUTÁRNÍ MĚSTO DĚČÍN**  
Magistrát města Děčín  
Mirové náměstí 1175/5  
405 38 Děčín IV

**GENERÁLNÍ PROJEKTANT**

**RE:ARCHITEKTI STUDIO S.R.O.**  
Melantrichova 463/15  
110 00 Praha 1 - Staré Město

**re: architekti**

**HLAVNÍ ARCHITEKT PROJEKTU**  
ING. ARCH. JIŘÍ ŽID  
ING. ARCH. JAN VLACH

**KONTAKT:**  
EMAIL: JIRI.ZID@REARCHITEKTI.CZ  
TELEFON: +420 777 332 204

**STAVBA**

**OBNOVA PODMOKEL - „KŘIŽOVATKA RUSKÁ X TEPLICKÁ A ČÁST UL. RUSKÁ“**

S.A.W. CONSULTING s.r.o.  
Božehájská 216/34, 400 01 Ústí nad Labem  
sřediško UL: Božehájská 216/34, 400 01 Ústí n. L.  
web: www.sawconsulting.cz e-mail: info@sawconsulting.cz

<b>VYPRACOVAL</b> ING. JIŘÍ HENYCH	<b>ZODPOVĚDNÝ PROJEKTANT</b> ING. JIŘÍ HENYCH	<b>TECHNICKÁ KONTROLA</b> ING. HELENA HLUBUČKOVÁ	<b>INVESTOR</b> ZAKÁZKOVÉ ČÍSLO	<b>STAT. MĚSTO DĚČÍN</b> 2023-098
			<b>DATUM</b> 12/2023	<b>STUPĚŇ</b> DUSP
<b>PRÍLOHA</b>			<b>MĚŘITKO</b> 1:250	<b>Č. PRÍLOHY</b> 1:250

**KOORDINAČNÍ SITUAČNÍ VÝKRES**

**C.4**