


POZNÁMKA:
Před zahájením zemních prací musí být zjištěn skutečný stav dotčených inženýrských sítí a zajištěno vytýčení jejich tras. Veškeré práce spojené s těmito sítěmi budou včas ohlášeny a prováděny dle požadavků a pokynů jednotlivých správců.

Podmínkou k započetí výkopových prací a realizaci vlastních přeložek je ohlášení této skutečnosti dotčenému správní nejmeně 6 týdnů předem!

Veškeré zemní práce v rámci tohoto SO budou koordinovány s přeložkami ostatních řešených IS.

Při křížení nebo souběhu sdělovacího kabelu s ostatními podzemními inž. sítěmi budou dodržena veškerá ustanovení pro prostorové uspořádání sítí technického vybavení ČSN 73 6005 a ČSN 33 2000-5-52 ed. 2.

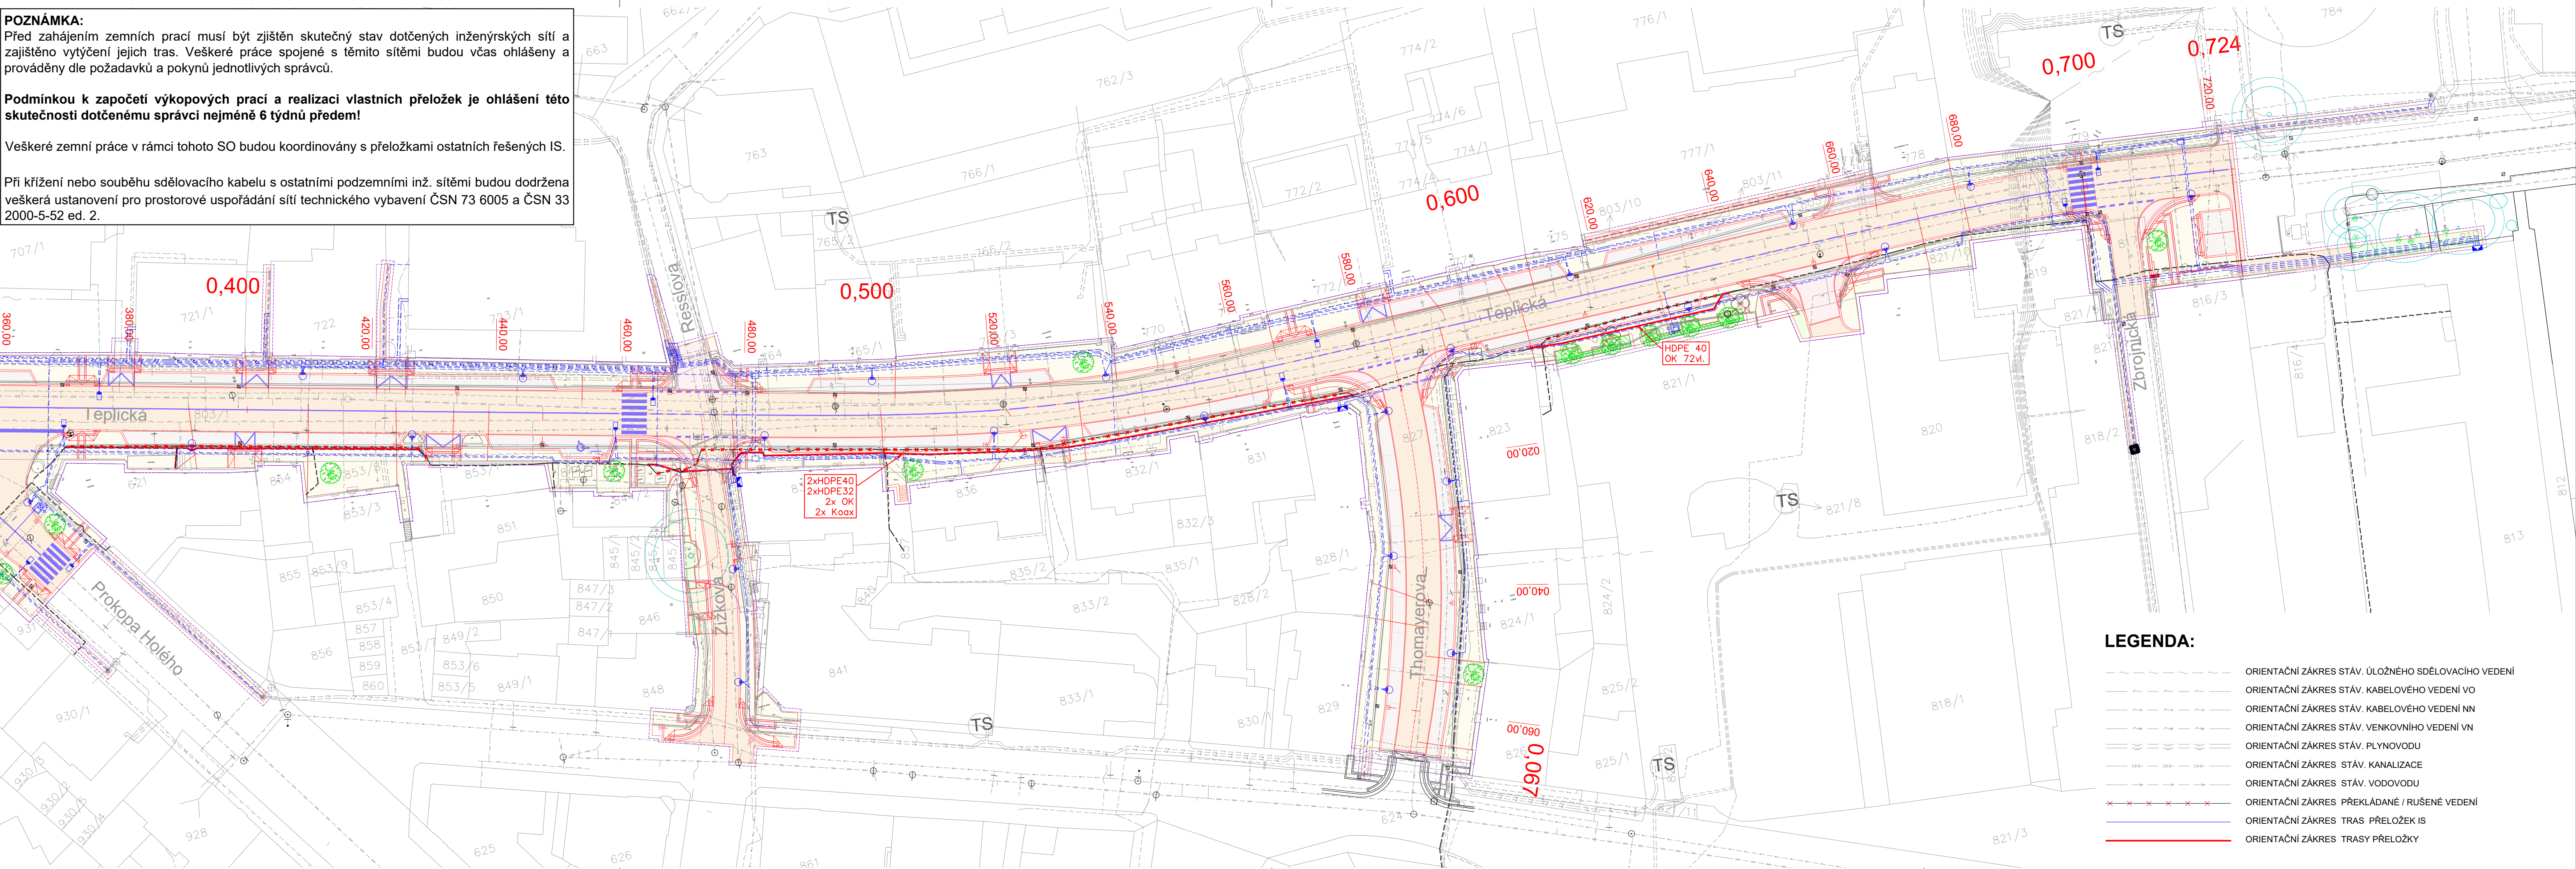

LEGENDA:

- ORIENTAČNÍ ZÁKRES STÁV. ÚLOŽNÉHO SDĚLOVACÍHO VEDENÍ
- ORIENTAČNÍ ZÁKRES STÁV. KABELOVÉHO VEDENÍ VO
- ORIENTAČNÍ ZÁKRES STÁV. KABELOVÉHO VEDENÍ NN
- ORIENTAČNÍ ZÁKRES STÁV. VENKOVNÍHO VEDENÍ VN
- ORIENTAČNÍ ZÁKRES STÁV. PLYNOVODU
- ORIENTAČNÍ ZÁKRES STÁV. KANALIZACE
- ORIENTAČNÍ ZÁKRES STÁV. VODOVODU
- ORIENTAČNÍ ZÁKRES PŘEKLÁDANÉ / RUŠENÉ VEDENÍ
- ORIENTAČNÍ ZÁKRES TRAS PŘELOŽEK IS
- ORIENTAČNÍ ZÁKRES TRASY PŘELOŽKY

INVESTOR			
STATUTÁRNÍ MĚSTO DĚČÍN		Mírové náměstí 1175/5, 405 38 Děčín IV	
GENERÁLNÍ PROJEKTANT		re:architekti studio s.r.o. architekti	
HLAVNÍ ARCHITEKTI PROJEKTU		ING. ARCH JIŘÍ ŽID, ING. ARCH JAN VLACH	
D		DOKUMENTACE OBJEKTŮ	
SO 402		PŘELOŽKA VEDENÍ VODAFON	
STAVBA		OBNOVA HISTORICKÉ ČÁSTI PODMOKEL ETAPA D, UL. TEPLICKÁ	
VYPRACOVAL		ZODPOVĚDNÝ PROJEKTANT	
JAN HLÁSNÝ		ING. JIŘÍ STANĚK	
TECHNICKÁ KONTROLA		LADISLAV ŽIVNŮSTKA	
INVESTOR		MĚSTO DĚČÍN	
ZAKÁZKOVÉ ČÍSLO		2018-078	
DATUM		06/2019	
STUPEŇ		DŮR	
MĚŘITKO		1:500	
PŘÍLOHA		Č. PŘÍLOHY	
SITUACE, část 2		D.1.5.3	