

LEGENDA:

- ORIENTAČNÍ ZÁKRES STÁV. ÚLOŽNÉHO SDĚLOVACÍHO VEDENÍ
- ORIENTAČNÍ ZÁKRES STÁV. KABELOVÉHO VEDENÍ VO
- ORIENTAČNÍ ZÁKRES STÁV. KABELOVÉHO VEDENÍ NN
- ORIENTAČNÍ ZÁKRES STÁV. VENKOVNÍHO VEDENÍ VN
- ORIENTAČNÍ ZÁKRES STÁV. PLYNOVODU
- ORIENTAČNÍ ZÁKRES STÁV. KANALIZACE
- ORIENTAČNÍ ZÁKRES STÁV. VODOVODU
- ORIENTAČNÍ ZÁKRES PŘEKLÁDANÉ / RUŠENÉ VEDENÍ
- ORIENTAČNÍ ZÁKRES TRAS PŘELOŽEK IS
- ORIENTAČNÍ ZÁKRES TRASY PŘELOŽKY


POZNÁMKA:


Před zahájením zemních prací musí být zjištěn skutečný stav dotčených inženýrských sítí a zajištěno vytýčení jejich tras. Veškeré práce spojené s těmito sítěmi budou včas ohlášeny a prováděny dle požadavků a pokynů jednotlivých správců.

Podmínkou k započetí výkopových prací a realizaci vlastních přeložek je ohlášení této skutečnosti dotčenému správci nejméně 6 týdnů předem!

Veškeré zemní práce v rámci tohoto SO budou koordinovány s přeložkami ostatních řešených IS.

Při křížení nebo souběhu sdělovacího kabelu s ostatními podzemními inž. sítěmi budou dodržena veškerá ustanovení pro prostorové uspořádání sítí technického vybavení ČSN 73 6005 a ČSN 33 2000-5-52 ed. 2.

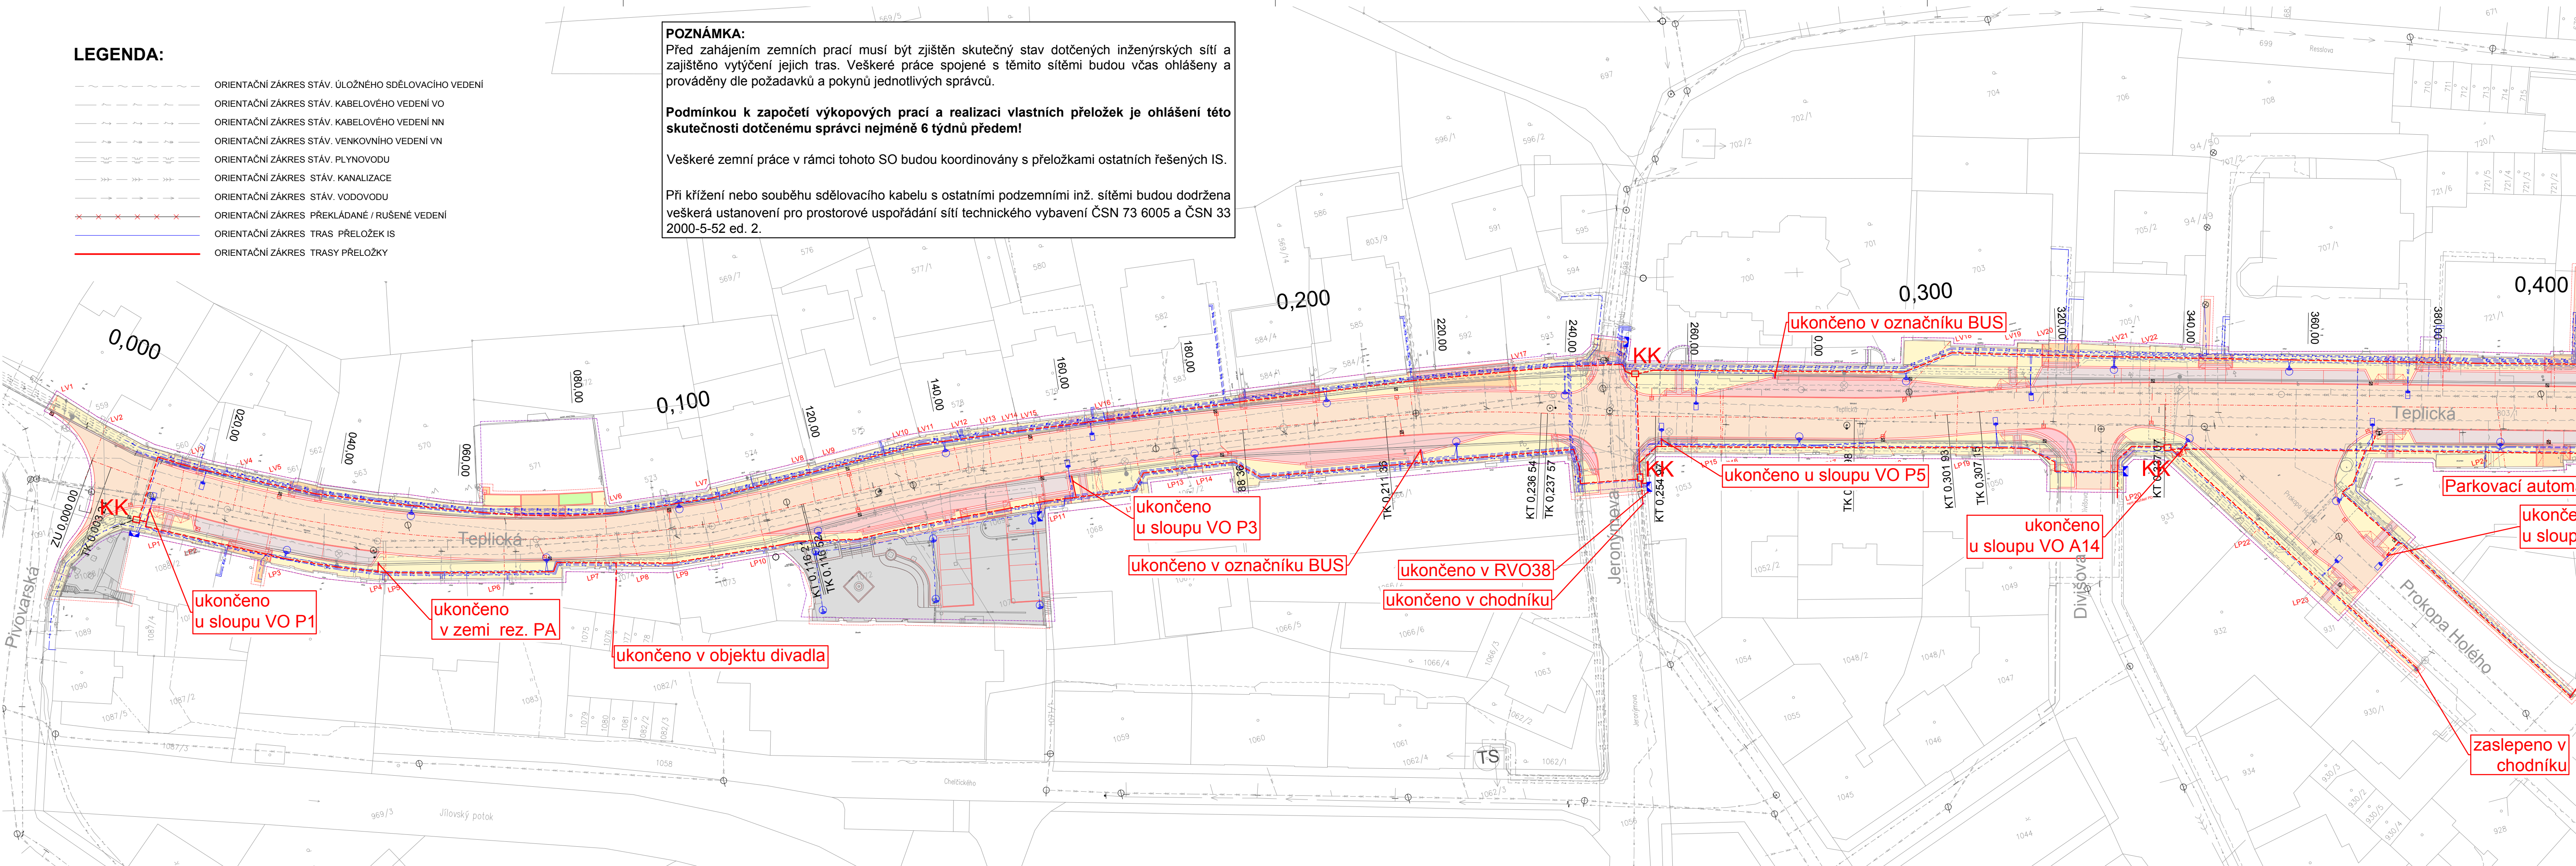


INVESTOR	
STATUTÁRNÍ MĚSTO DĚČÍN	
Mírové náměstí 1175/5, 405 38 Děčín IV	

GENERÁLNÍ PROJEKTANT	re:architekti studio s.r.o.
HLAVNÍ ARCHITEKTI PROJEKTU	ING. ARCH JIŘÍ ŽID, ING. ARCH JAN VLACH
re:architekti studio s.r.o.	re:architekti studio s.r.o.
architekti	milady Horákové 481/24
	170 00 Praha 7 - Holešovice
	e-mail: studio@rearchitekti.cz

D	DOKUMENTACE OBJEKTŮ
---	---------------------

SO 421.2	DATOVÉ ROZVODY ul. TEPLICKÁ
----------	-----------------------------

STAVBA		OBNOVA HISTORICKÉ ČÁSTI PODMOKEK		ETAPA D, UL. TEPLICKÁ			
Barviřská 12, 460 01 Liberec 3		web: www.elproinvest.cz		e-mail: elpro@elproinvest.cz			
VYPRACOVAL	ZODPOVĚDNÝ PROJEKTANT	TECHNICKÁ KONTROLA	INVESTOR	MĚSTO DĚČÍN	ZAKÁZKOVÉ ČÍSLO	2018-078	
JAN HLÁSNÝ	ING. JIŘÍ STANĚK	LADISLAV ŽIVNŮSTKA	DATUM	06/2019	STUPEŇ	DŮR	
			MĚRITKO	1:500	Č. PŘÍLOHY	PARÉ	
PŘÍLOHA	SITUACE, část 1					D.1.8.2	