




 
 

 
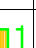
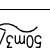





LEGENDA PRVKŮ:

	SACÍ POTRUBÍ
	VÝFUKOVÉ POTRUBÍ
	ODVODNÍ POTRUBÍ
	PŘÍVODNÍ POTRUBÍ
	FLEXIBILNÍ HADICE
  	DISTRIBUČNÍ ELEMENTY – TAUŘOVÉ VENTILY VŘÍTVÍ ANEMOSTAT, MŘÍŽKA DO POTRUBÍ
	POŽÁRNÍ Klapka
	PROTIDEŠTOVÁ ŽALUZIE
	ČÍSLO VZT. JEDNOTKY, MNOŽSTVÍ PŘÍVÁDĚNÉHO VZDUCHU m ³ /h, MNOŽSTVÍ ODVÁDĚNÉHO VZDUCHU m ³ /h, SMĚR PROUDĚNÍ VZDUCHU
	TEPELNÁ IZOLACE
	PROTIPOŽÁRNÍ IZOLACE
PSU	POŽÁRNÍ VĚTRACÍ MŘÍŽKA
DM	DVĚRNÍ VĚTRACÍ MŘÍŽKA


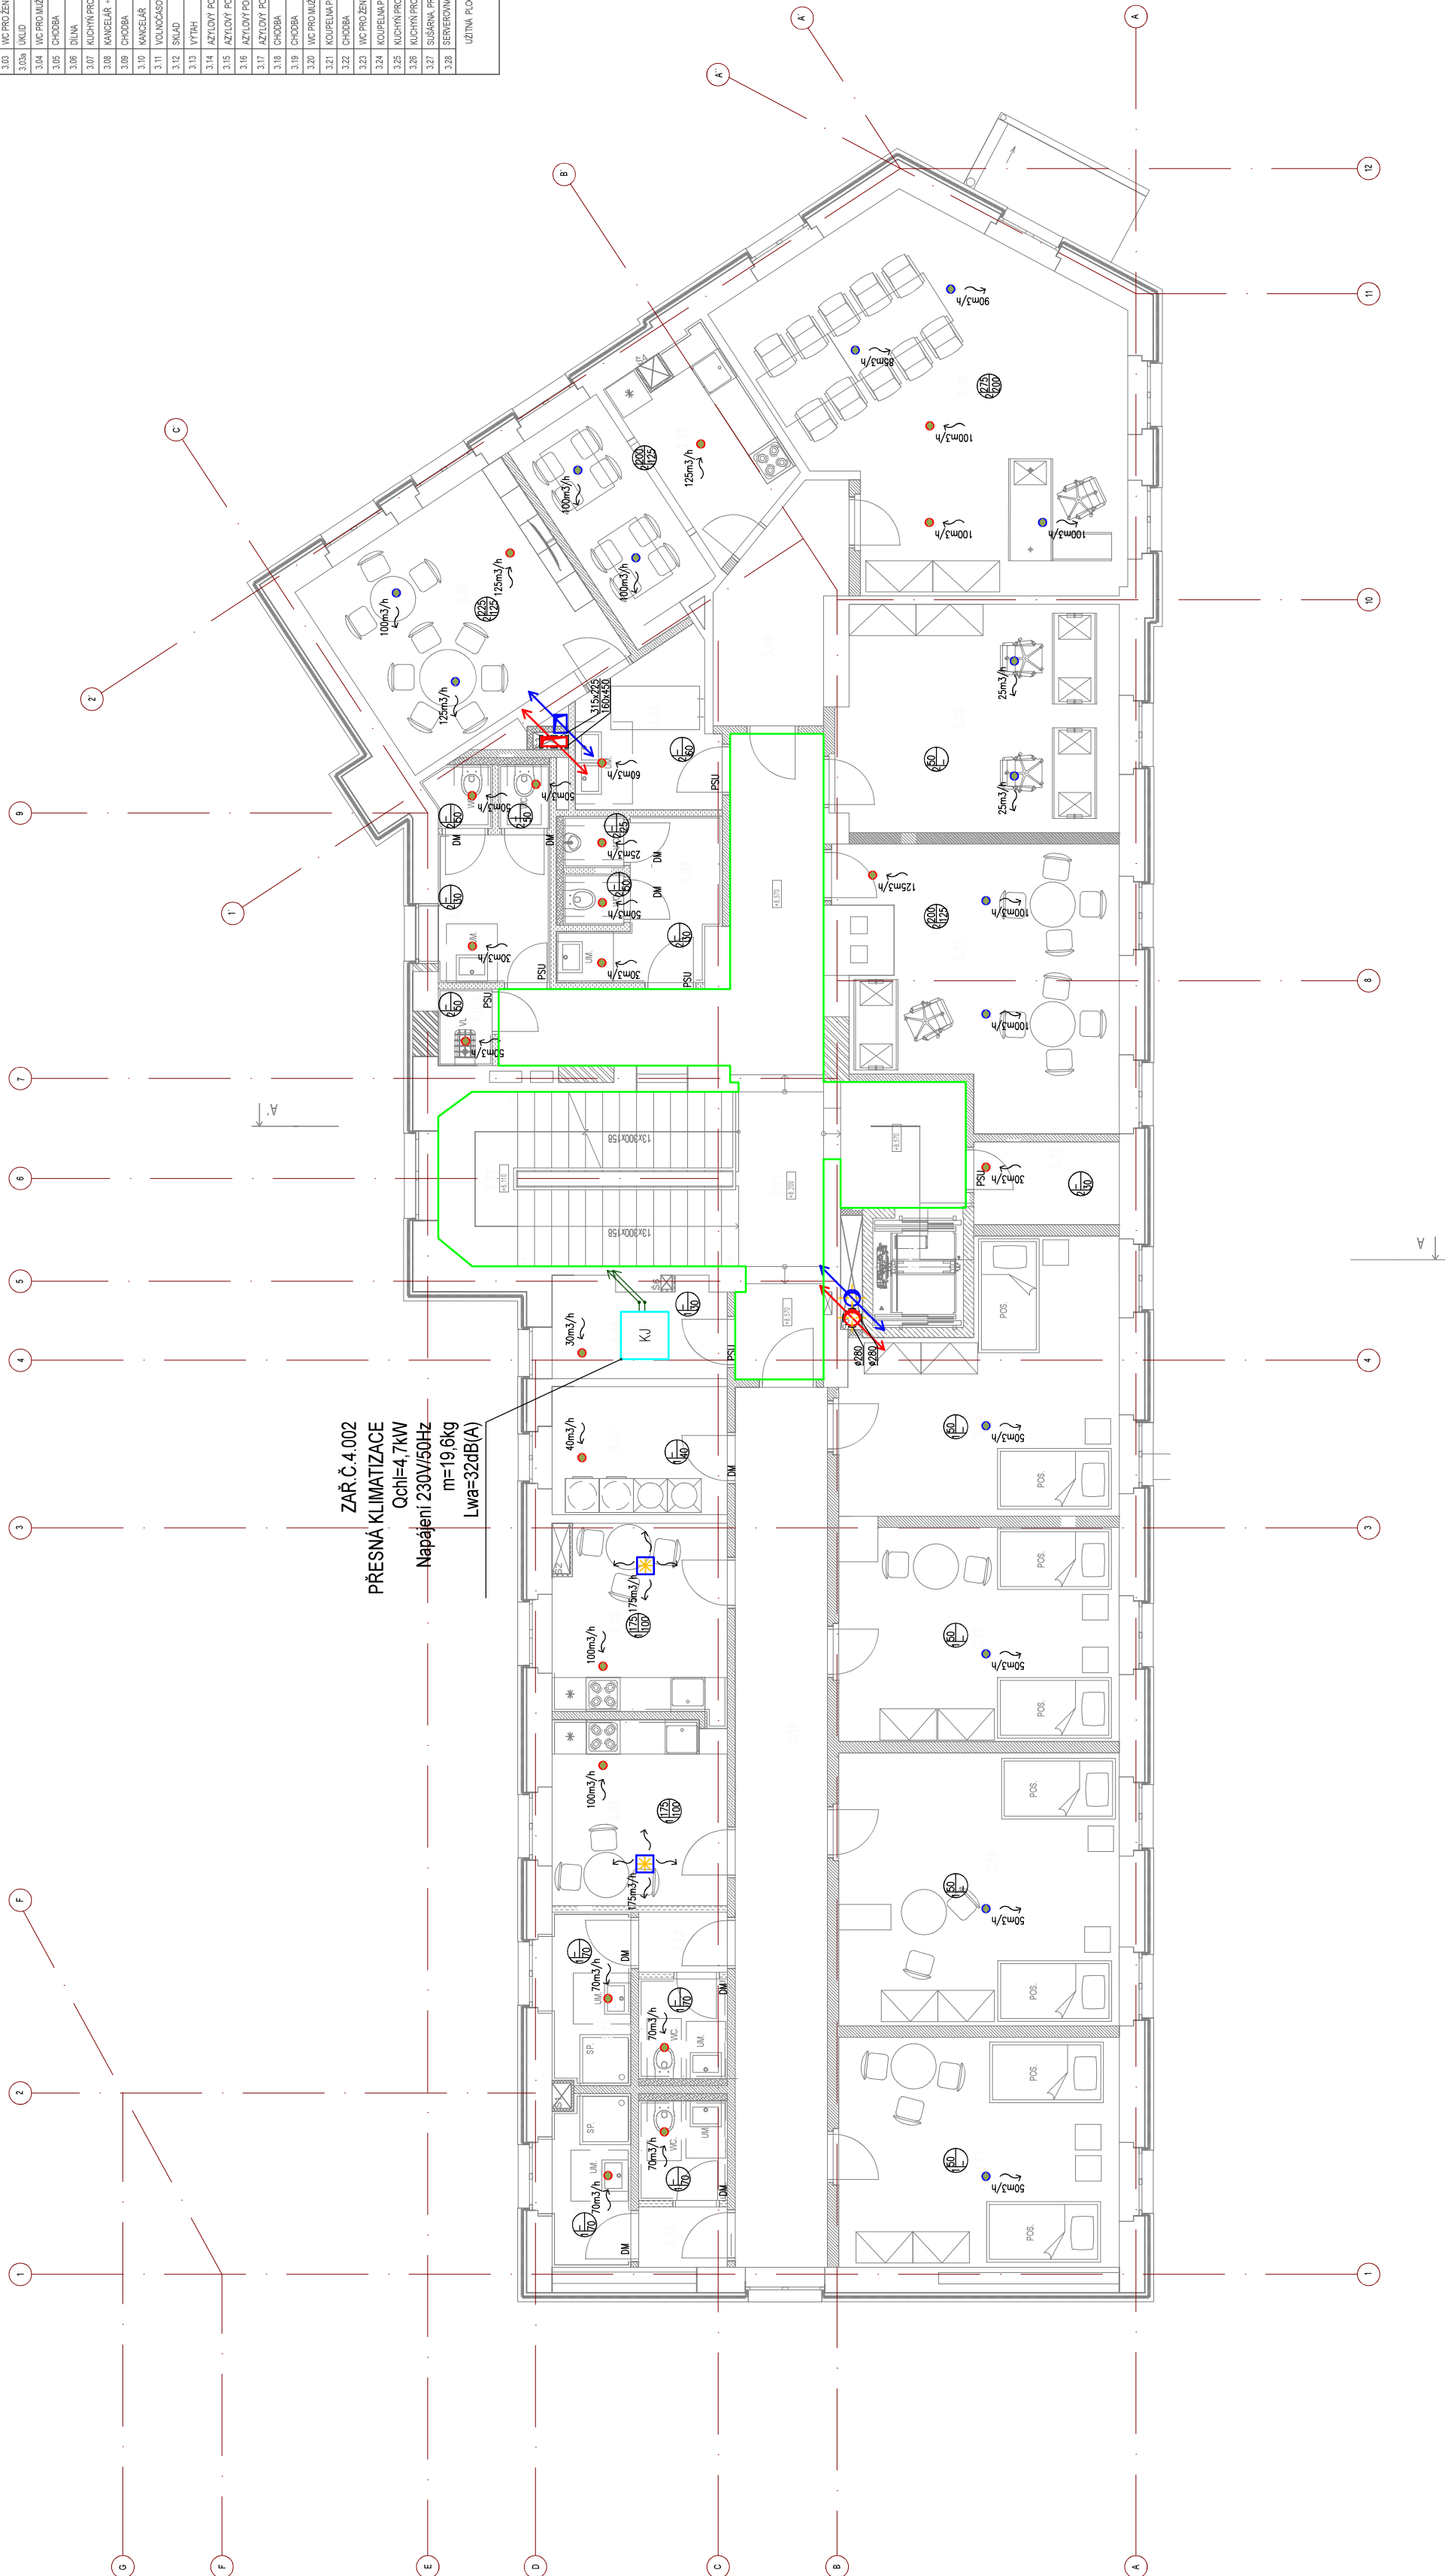

ZAŘ.Č.4.002
 PŘESNÁ KLIMATIZACE
 Qchl=4,7kW
 Napájení 230V/50Hz
 m=19,6kg
 Lwa=32dB(A)

Objednatel:

Statutární město Děčín
Magistrát města Děčín, Mírové nám. 1175/5
405 38 Děčín IV

Zhotovitel

Valbek, spol. s r.o.
Vaňurova 505/17
460 02 Liberec 3

[illegible]**Zhotovitel:**