


PŮDORYS 1PP - VODOVOD

M 1:50

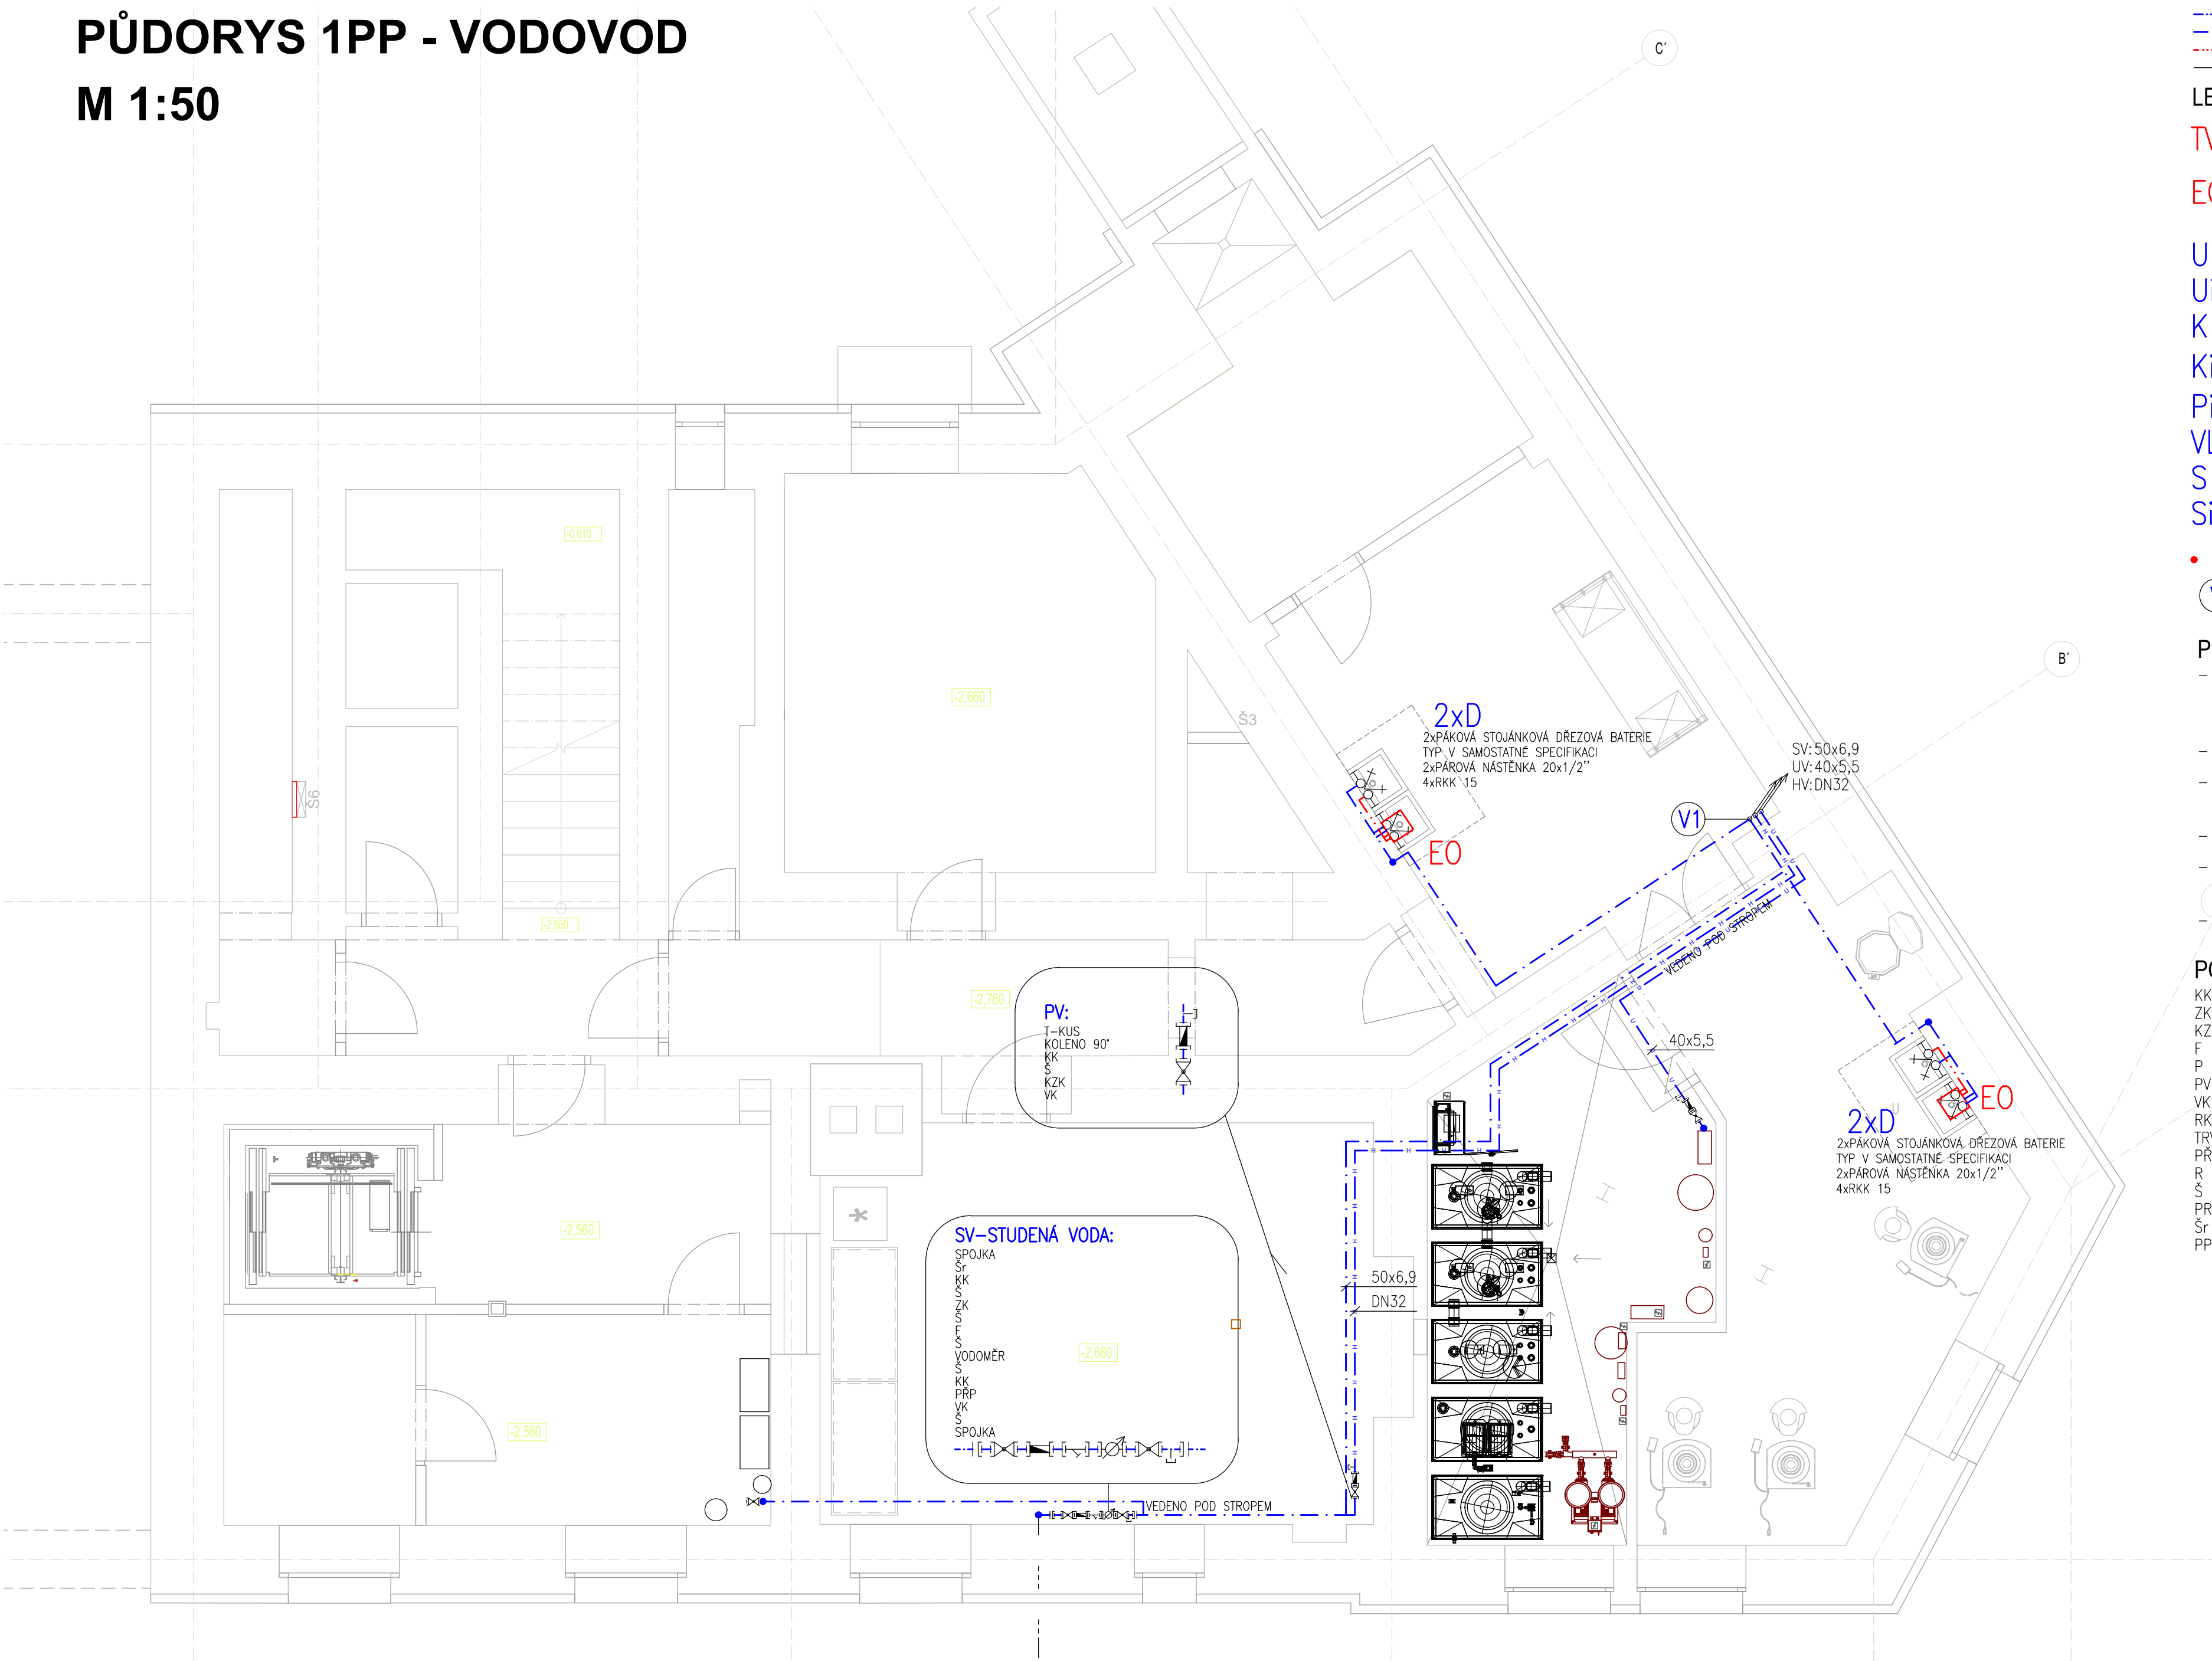

LEGENDA ČAR:

- VODA STUDENÁ (SV)
- VODA UŽITKOVÁ (UV)
- VODA TEPLÁ (TV)
- PRÍVOD PITNÉ VODY

LEGENDA ZNAČEK:

- TV PŘÍPRAVA TEPLÉ VODY
ELEKTRICKÝ ZÁVĚSNÝ OHŘÍVAČ VODY
- EO PŘÍPRAVA TEPLÉ VODY
ZASOBNÍKOVÝ OHŘÍVAČ VODY
UMÍSTĚNÍ POD ODBĚRNÉ MÍSTO
- U UMYVADLO DITURVITOVÉ
- Ui UMYVADLO DITURVITOVÉ – IMOBILNÍ
- K KLOZET DITURVITOVÝ ZÁVĚSNÝ
- Ki KLOZET DITURVITOVÝ ZÁVĚSNÝ – IMOBILNÍ
- Pi PISOÁR DITURVITOVÝ ZÁVĚSNÝ
- VL VÝLEVK VODY DITURVITOVÁ
- S SPRCHA S AKRYLÁTOVOU VANIČKOU
- Si SPRCHA BEZBARIÉROVÁ – PODLAHOVÁ VPUST
- • • ZMĚNA VÝŠKOVÉ ÚROVNĚ POTRUBÍ
- (V) STOUPAČÍ POTRUBÍ VODY

POZNÁMKA:

- ROZVODY VODOVODNÍHO POTRUBÍ BUDE VEDENO V PŘEDSTĚNOVÉM SYSTÉMU, INSTALAČNÍM JÁDRU, V PODLAZE NEBO VOLNĚ U STĚNY, POPŘÍPADĚ VE STĚNĚ NEE POD STROPEM V POKLADU
- NA VŠECH POTRUBÍCH BUDE PROVEDENA IZOLACE DLE VYHLÁŠKY 197/2007 Sb.
- POTRUBÍ VEDENÉ VE STĚNÁCH (V DRÁŽKÁCH) JE MOŽNO IZOLOVAT TEPELNOU IZOLACÍ POLOVIČNÍ TLOUŠTKY
- JE NUTNÉ PROVÁDĚT PRAVIDELNOU KONTROLU VŠECH FILTRŮ A ARMATUR
- PŘI PRŮCHODU POTRUBÍ DĚLÍCI KONSTRUKCÍ POŽÁRNÍCH ÚSEKŮ, MUSÍ BÝT TOTO P OPATŘENO PROTIPOŽÁRNÍM UTĚSNĚNÍM VČETNĚ IDENTIFIKAČNÍHO ŠTÍTKU
- TECHNOLOGIE PRO ČIŠTĚNÍ A ÚPRAVU ŠEDÝCH VOD DLE PODKLADŮ OD DODAVATELE TECHNOLOGIE, ŘEŠENO SAMOSTATNĚ

POZNÁMKA:

- KK KULOVÝ KOHOUT ZÁVITOVÝ (VNITŘNÍ ZÁVIT)
- ZK ZPĚTNÁ KLAPOKA ZÁVITOVÁ (VNITŘNÍ ZÁVIT)
- KZK KONTROLOVATELNÁ ZPĚTNÁ KLAPOKA DLE ČSN EN 1717
- F FILTR ZÁVITOVÝ (VNĚJŠÍ ZÁVIT)
- P MANOMETR
- PV POJISTNÝ VENTIL
- VK VYPOUŠTĚCÍ KULOVÝ KOHOUT ZÁVITOVÝ
- RKK ROHOVÝ KULOVÝ KOHOUT ZÁVITOVÝ
- TRV TERMOSTATICKÝ REGULAČNÍ VENTIL
- PRP PŘECHODKA PLASTOVÁ S KOVOVÝM ZÁVITEM
- R REDUKCE PLASTOVÁ
- S VSUVKA VNĚJŠÍ ZÁVIT
- PR PRODLOUŽENÍ
- Sr VSUVKA REDUKOVANÁ
- PPM PROTIPOŽÁRNÍ MANŽETA

Objednatel:

Statutární město Děčín
Magistrát města Děčín, Mírové nám. 1175/5
405 38 Děčín IV

Zhotovitel



Valbek, spol. s r.o.
Vaňurova 505/17
460 02 Liberec 3

	Vypracoval	Ing. D. Bílek	Bc. P. Konečný	Zak. číslo	22UL31007
	Zodp. projektant	Ing. T. Janošec		Datum	11/2023
	Tech. kontrola	Ing. A. Demuthová		Stupeň	DPS
	Dům pro krizové bydlení ul. Benešová			Počet formátů	700x420
				Měřítko	1:50
Zhotovitel: windMax s.r.o. IČ: 05135991 Purkyňova 99 612 00 Brno	Stupeň	PŮDORYS 1PP - VODOVOD			D.1.4.1.4